



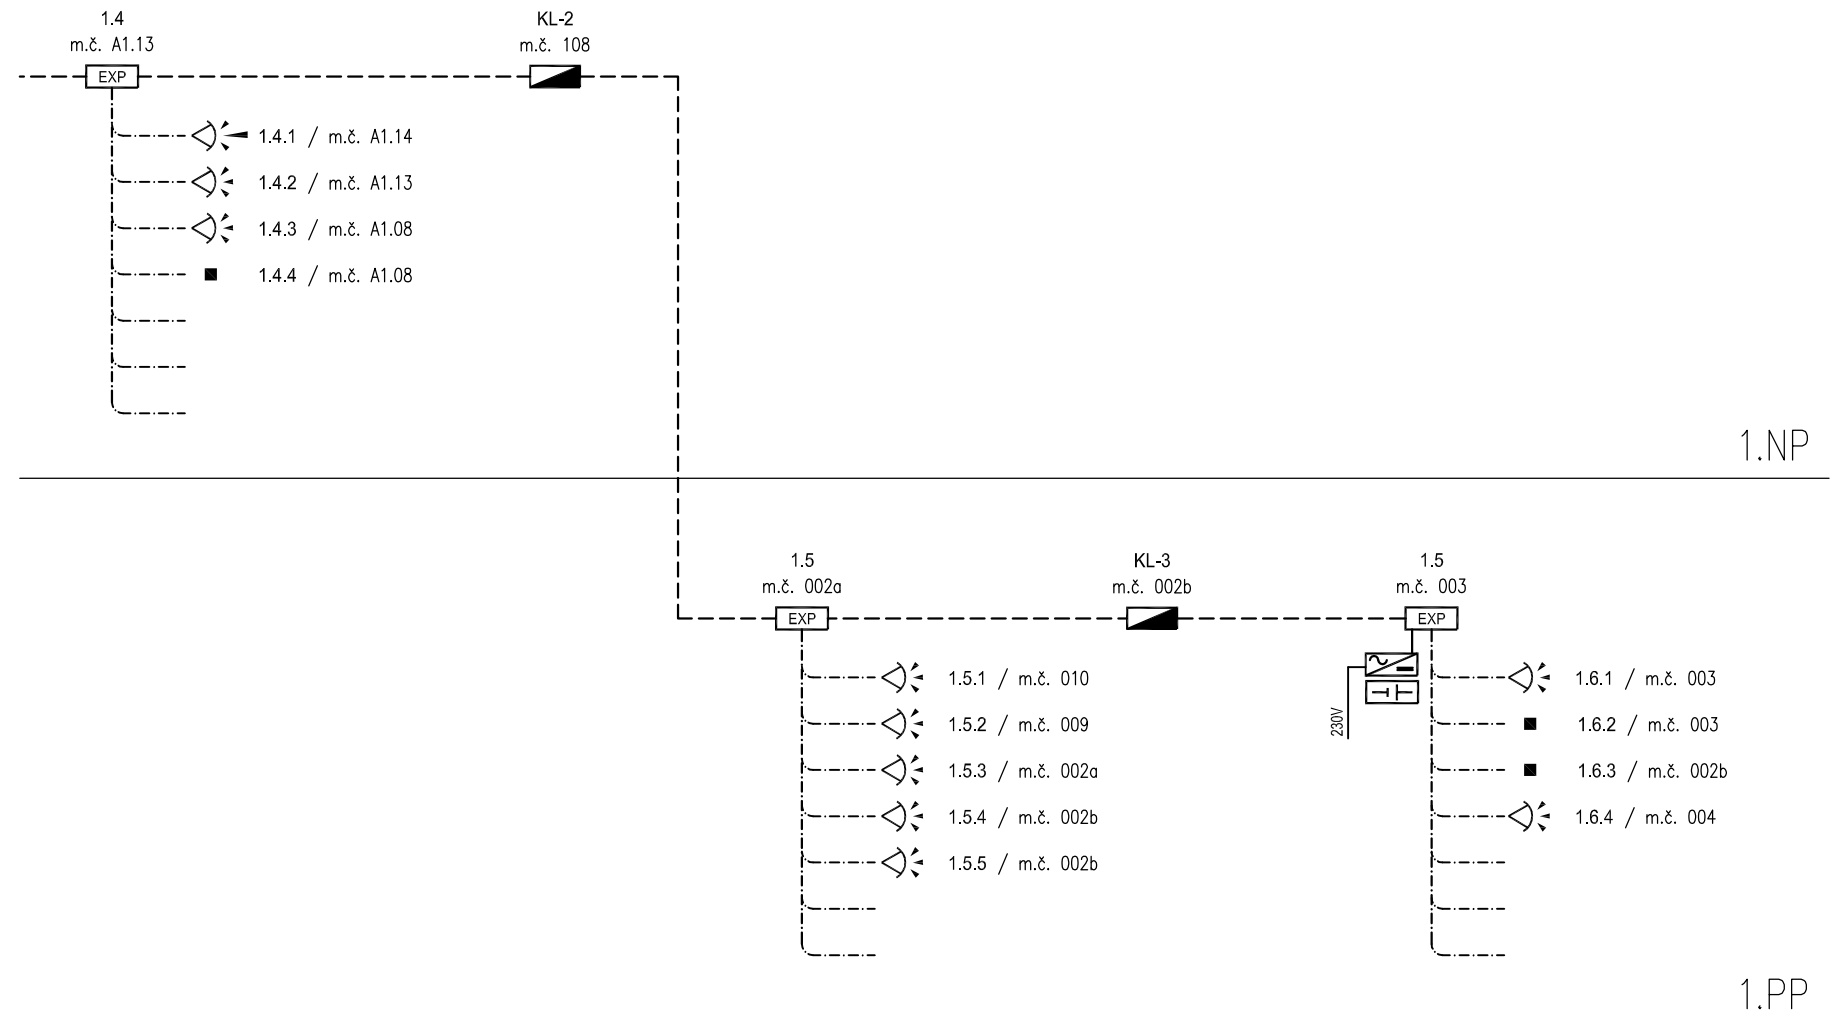

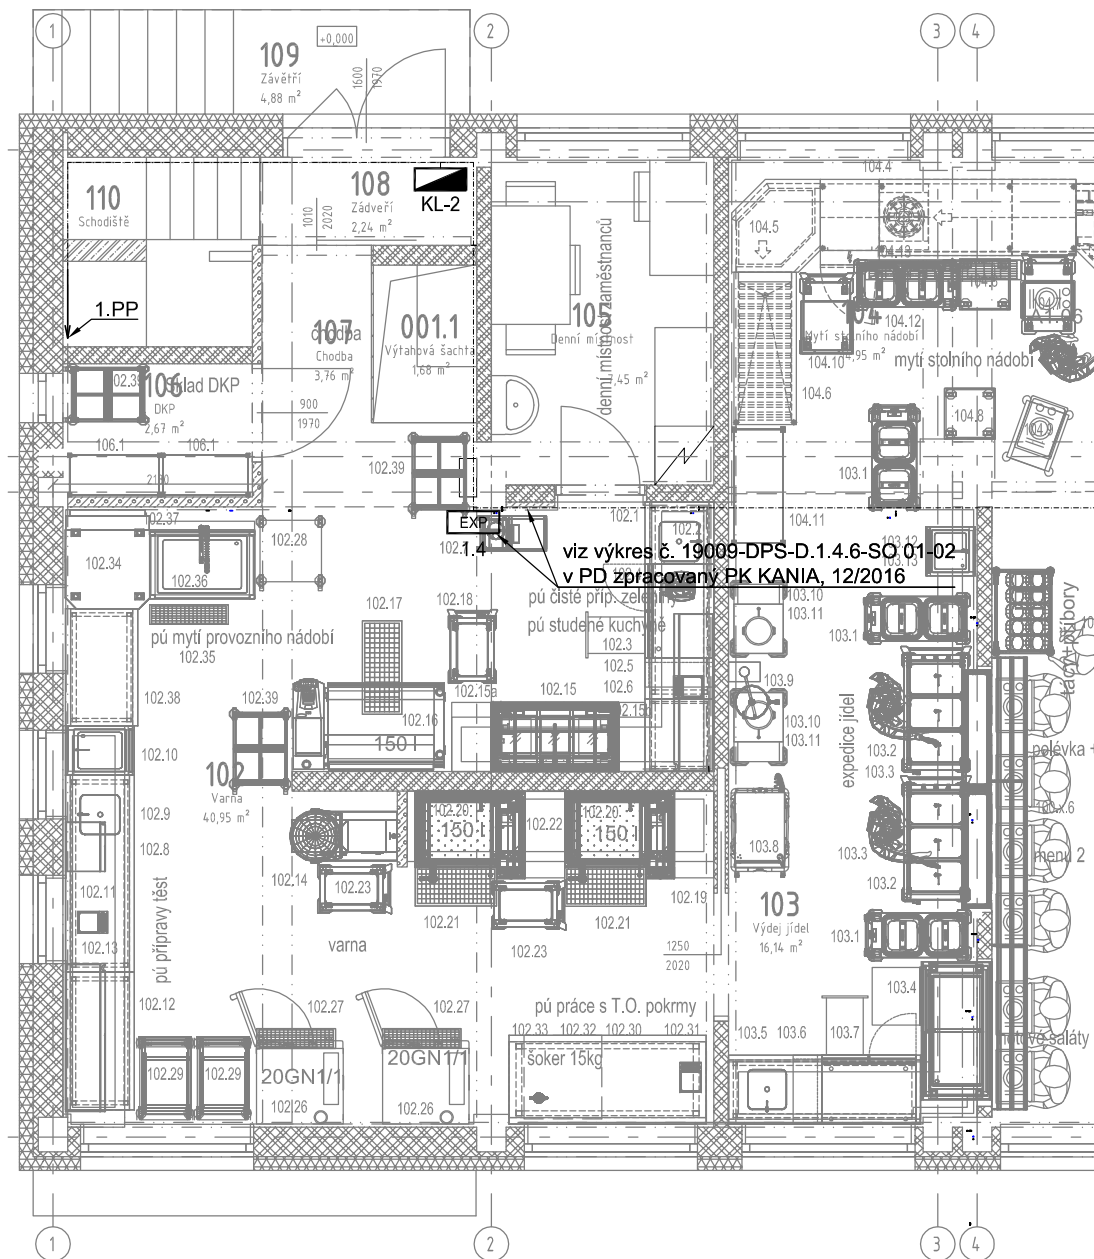






PŘEHLEDOVÉ SCHÉMA PZTS






Poznámka:
Rozvody PZTS budú navazovať na projekt
"REVITALIZACE ŠKOLNÍ JÍDELNY A DRUŽINY ZŠ ŠKOLNÍ".
Koncentrátor 1.4 není součástí dodávky tohoto projektu.

LEGENDA PZTS:

- | | | | |
|---|--|---|-------------------------------|
|  | PZTS - ÚSTŘEDNA | | |
|  | PZTS - KONCENTRÁTOR |  | PZTS - POHYBOVÉ ČIDLO-STROPNÍ |
|  | PZTS - KLÁVESNICE |  | PZTS - MAGNETICKÉ ČIDLO |
|  | PZTS - PASIVNÍ IR POHYBOVÉ ČIDLO |  | PZTS - AKU |
|  | PZTS - PASIVNÍ IR POHYBOVÉ ČIDLO - DLOUHÝ ROZSAH |  | PZTS - NAPÁJECÍ ZDROJ |
| | | | PZTS - KABELU FTP kat 5e |
| | | | PZTS - KABEL SYKFY 3x2x0,5 |
| | | | PZTS - KABEL CYKY-J 3x1,5 |

Souřadný systém JTSK

Změna							
	Popis změny			Datum	Vypracoval	Schválil	HIP
TENTO MATERIÁL JE DUŠEVNÍM VLASTNICTVÍM PROJEKT 2010, S.R.O., RUSKÁ 43, OSTRAVA-VÍTKOVICE, IČO 48391531, A PODLÉHÁ OBCHODNÍMU TAJEMSTVÍ. VLASTNÍK SI VYHRÁŽUJE S TÍMTO TAJEMSTVÍM NAKLÁDAT A JEHO VYUŽITÍ PODLÉHÁ PÍSEMNÉMU SVOLENÍ A STANOVENÍ PODMÍNEK TAKOVÉHO UŽITÍ.							
Vypracoval:	Vladimír Hochmann	Č. zakázky:	50 048	1:75	<h1>PROJEKT 2010</h1> <p>Ruská 43, 70300 Ostrava Tel.: 596 693 720 E-mail: projekt2010@projekt2010.cz www.projekt2010.cz</p> <div>    </div> <p>ISO 9001 ISO 14001 OHSAS 18001 REGISTERED QUALITY SYSTEM REGISTERED EMS REGISTERED OHSAS</p>		
Schválil:	Ing. Jaroslav Holář	Stupeň:	DSP+DPS				
HIP:	Ing. Adéla Prchalová	F A4:	2 A4				
Datum:	10/2020	Kótováno v:	mm				
<p>Stavebník: Městský úřad v Petřvaldě</p> <p>Stavba: Rekonstrukce kuchyně ZŠ Školní 246 vč. nutných úprav zázemí za účelem rozšíření kapacity</p> <p>Část: D.1.4d Silnoproudá a slaboproudá elektrotechnika</p>							
<p>Název:</p> <h2>Půdorys 1.NP - Strukturovaná kabeláž</h2>				<p>Seznam příloh: PRO-11138-D.1.4d</p> <p>Č. výkresu: PRO-11138-D.1.4d-12</p> <p>Rev.</p>			