


ŘEZ B-B, 1:50

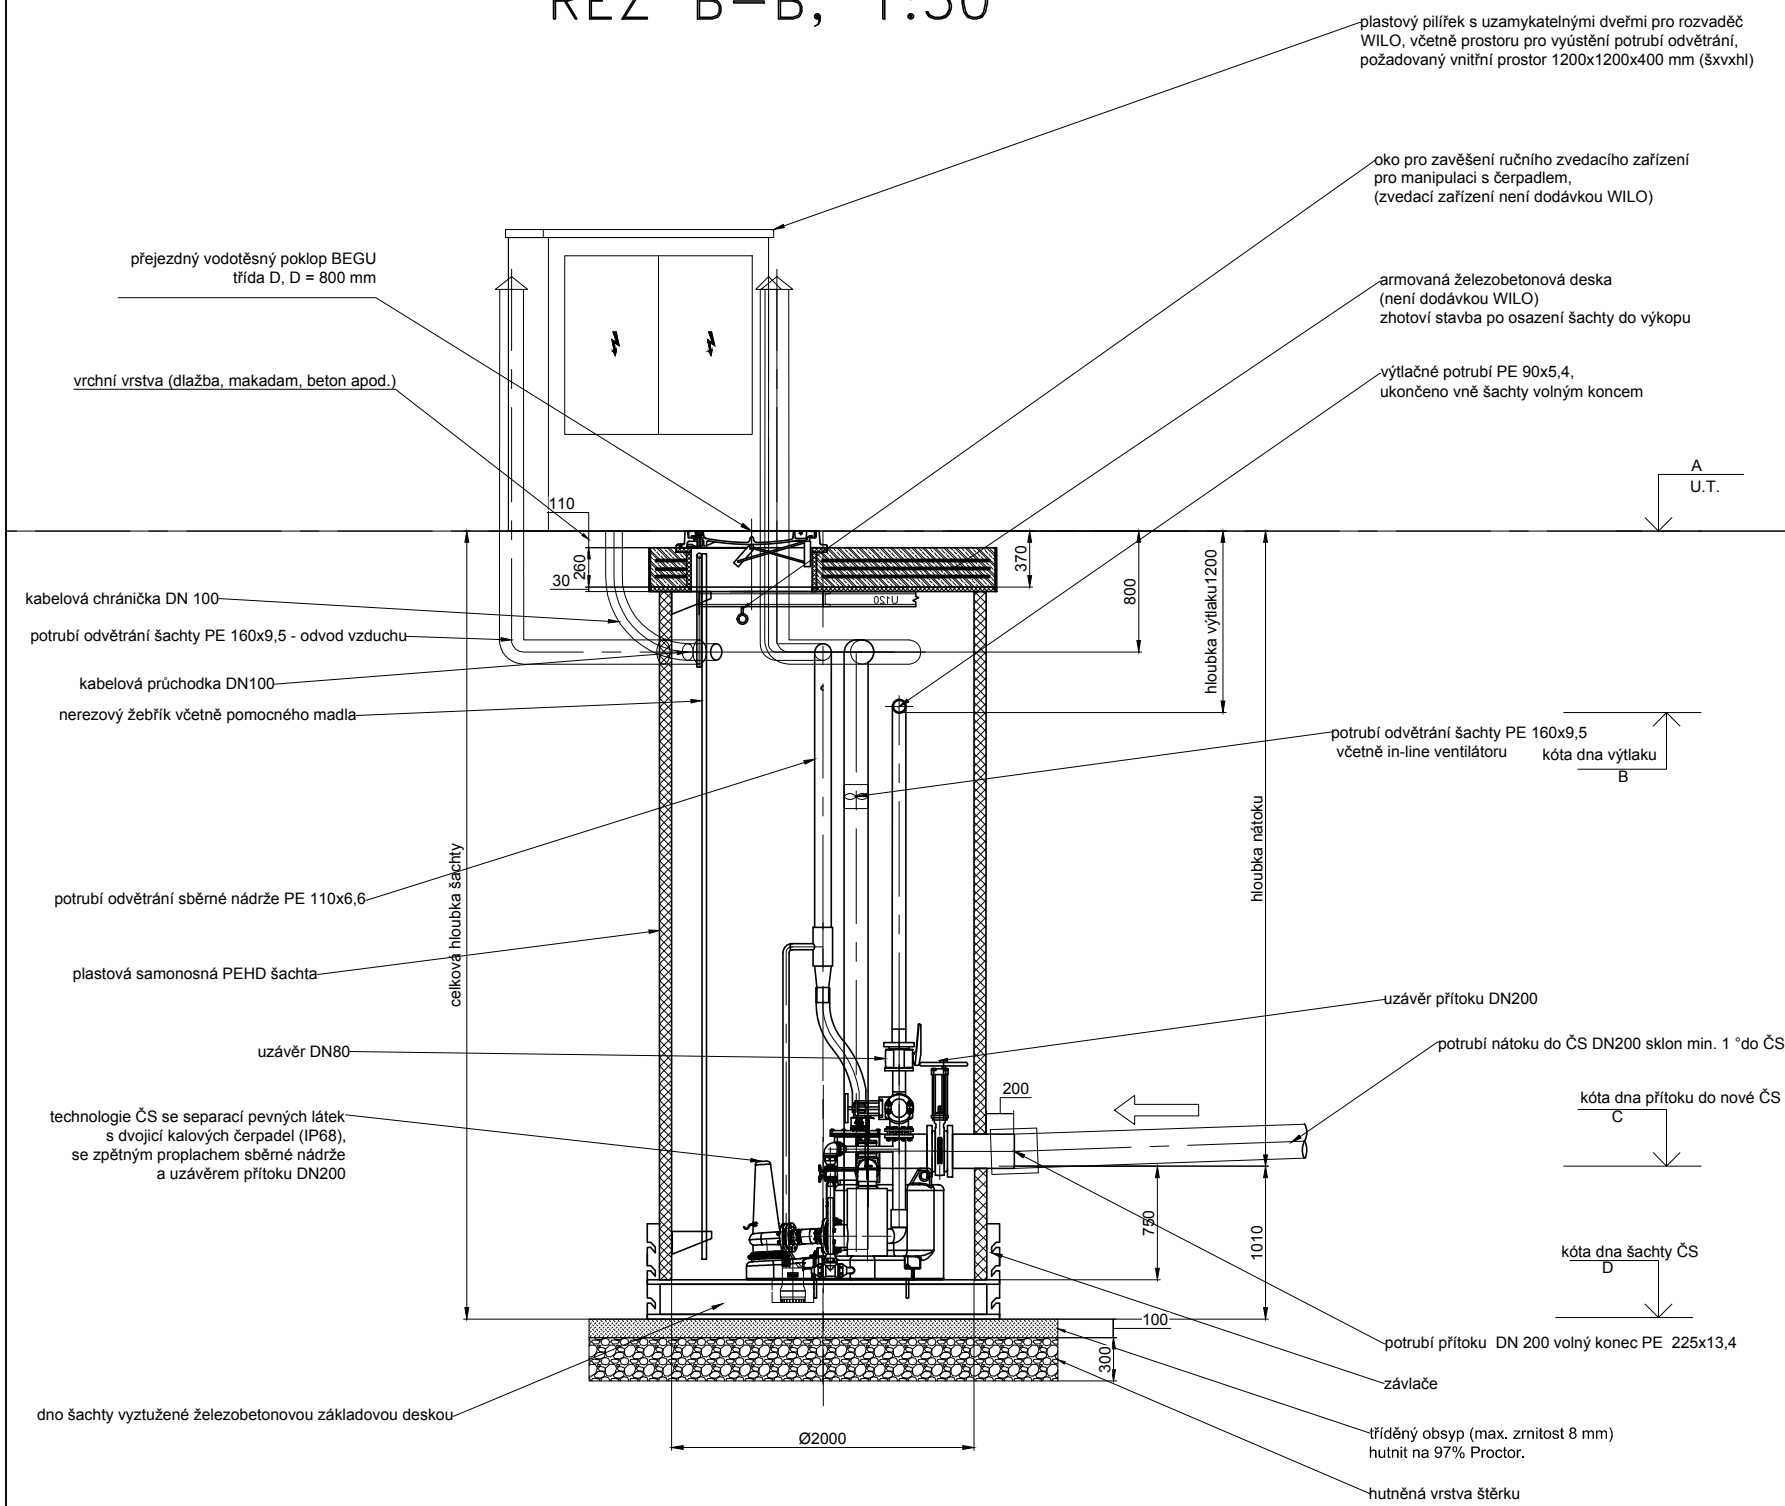


VZOROVÝ VÝKRES PLATNÝ PRO ČS3; ČS4; ČS5; ČS10; ČS11; ČS12.

BPV

S - JTSK

3			
2			
1			
REVIZE	POPIS	DATUM	SCHVÁLIL

<div>Sweco Hydroprojekt a.s. divize Morava</div> <div>pracoviště Ostrava, Varenská 49, 730 02 Ostrava; ostrava@sweco.cz; www.sweco.cz</div> <div>Tuto část PD pro nás vypracovala firma: WILO CS, s.r.o.</div>				<div>SWECO</div> <div></div>		
VYPRACOVAL	-	HIP	Ing. Jonšta	T. KONTROLA	Ing. Hurt	
PROJEKTANT	-	ŘEDITEL DIVIZE	Ing. Stojaspal	DATUM	07/2020	
OBJEDNATEL	Město Petřvald, náměstí Gen. Vicherka 2511, 735 41 Petřvald			KRAJ	Moravskoslezský	
<div>AKCE:</div> <div>Kanalizace Podlesí</div>				ČÍSLO ZAKÁZKY	21 9065 01 02	
				STUPEŇ	DPS	
				FORMÁT	2 A4	
				MĚŘÍTKO	1 : 50	
				ARCHIVNÍ ČÍSLO	011/20/3	
ČÁST STAVBY	-			SO/PS	-	
<div>PŘÍLOHA:</div> <div>ČS bez zatěžovacího ŽB límce - Řez B-B</div>				ČÍSLO PŘÍLOHY	D.2.1.3b	1
						0

Tato dokumentace včetně všech příloh (s výjimkou dat poskytnutých objednatelem) je duševním vlastnictvím akciové společnosti Sweco Hydroprojekt a.s. Objednatel této dokumentace je oprávněn ji využít k účelům vyplývajícím z uzavřené smlouvy bez jakéhokoliv omezení. Jiné osoby (jak fyzické, tak právnické) nejsou bez předchozího výslovného souhlasu objednatele oprávněny tuto dokumentaci ani její části jakkoli využívat, kopírovat (ani jiným způsobem rozmnožovat) nebo zpřístupnit dalším osobám.

Poznámka: Podpisy zpracovatelů jsou připojeny pouze k výtisku číslo 01 nebo originálu přílohy (matrici).