



VEŘEJNÉ ČÁSTI KANALIZAČNÍCH ODBOČEK


KŘÍŽENÍ, SOUBĚHY S VODOVODEM A S OSTATNÍMI SÍTĚMI BUDOU V SOULADU S ČSN 736005

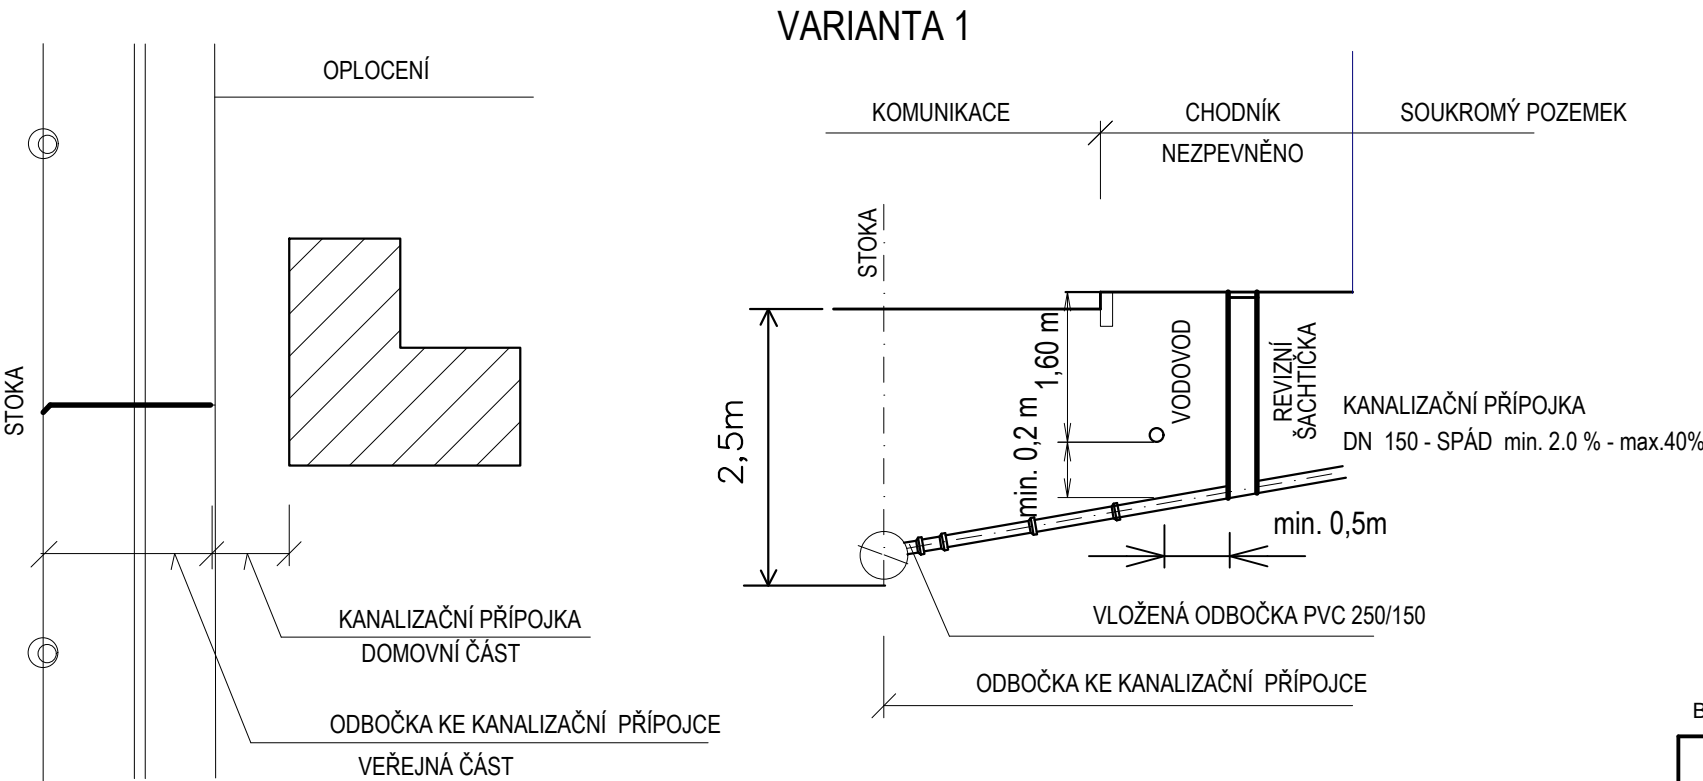

UPOZORNĚNÍ:
Revizní plastové šachtičky DN 425 (DN 400) jsou umístěny dle prostorových možností a s ohledem na stísněné prostorové podmínky, které v lokalitě panují. Šachtičky budou dle dohody se SmVaK Ostrava a.s. umístěny takto:
- v místech s dostatkem prostoru jsou šachtičky umístěny ve vzdálenosti minimálně 1,0 m od vnějšího líce potrubí vodovodu
- ve stísněných místech jsou umístěny minimálně 0,5 m od vnějšího líce potrubí vodovodu, šachtičky ale budou tepelně izolovány tak, aby nedocházelo k zamrznutí vodovodu
- pokud bude hloubka uložení revizní šachtičky větší jak 2,6 m bude použita šachtička DN 600
V projektu je uvažováno položení odboček v sklonu nivelety 2% bez ohledu na hloubku stok
Jiná hloubka uložení odbočky musí být projednána a písemně potvrzena s majitelem připojované nemovitosti
Revizní šachtička bude umístěna při realizaci dle skutečné polohy vytyčených sítí

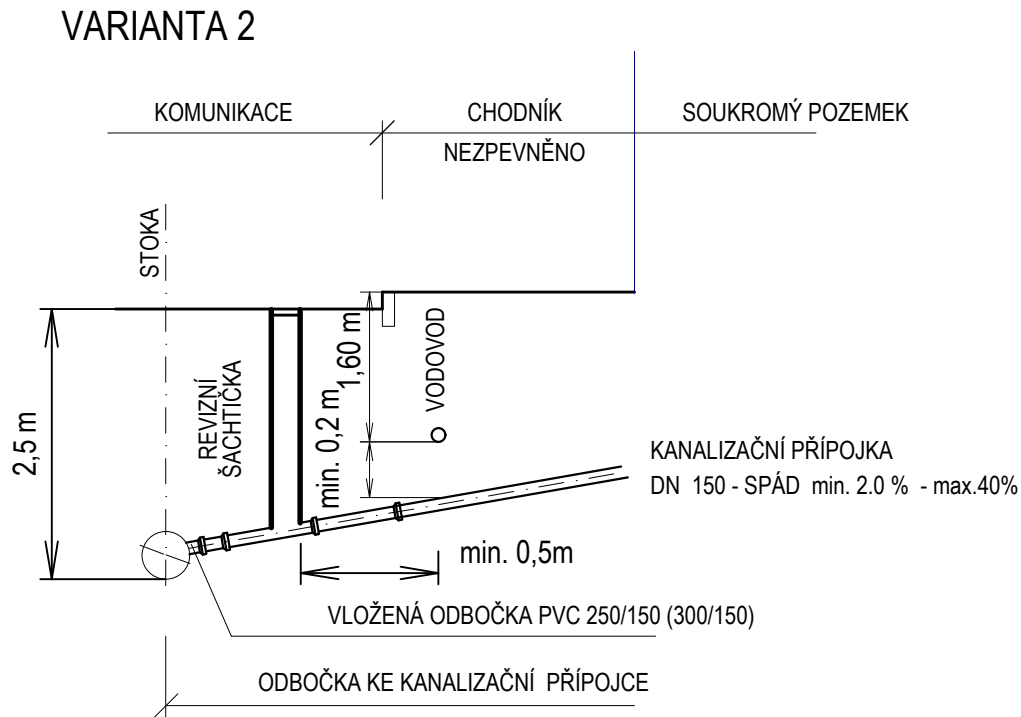

BPV		S - JTSK	
3			
2			
1			
REVIZE	POPIS	DATUM	SCHVÁLIL

Sweco Hydroprojekt a.s. OZ Ostrava Varenská 49, 730 02 Ostrava; ostrava@sweco.cz; www.sweco.cz				<div>SWECO</div> <div>Sustainable engineering and design</div>	
VYPRACOVAL	Ohnmachtová	HIP	Ing. Jonšta	T. KONTROLA	Ing. Hurt
PROJEKTANT	Ing. Jonšta	ŘEDITEL DIVIZE	Ing. Stojaspal	DATUM	07/2020
OBJEDNATEL	Město Petřvald, náměstí Gen. Vicherka 2511, 735 41 Petřvald			KRAJ	Moravskoslezský
AKCE: <					

Tato dokumentace včetně všech příloh (s výjimkou dat poskytnutých objednatelem) je duševním vlastnictvím akciové společnosti Sweco Hydroprojekt a.s. Objednatel této dokumentace je oprávněn ji využít k účelům vyplývajícím z uzavřené smlouvy bez jakéhokoliv omezení. Jiné osoby (jak fyzické, tak právnické) nejsou bez předchozího výslovného souhlasu objednatele oprávněny tuto dokumentaci ani její části jakkoli využívat, kopírovat (ani jiným způsobem rozmnožovat) nebo zpřístupnit dalším osobám.
Poznámka: Podpisy zpracovatelů jsou připojeny pouze k výtisku číslo 01 nebo originálu přílohy (matrici).