


DOMOVNÍ ČERPACÍ STANICE SAKAL 2 - 1ks

PŘÍČNÝ ŘEZ

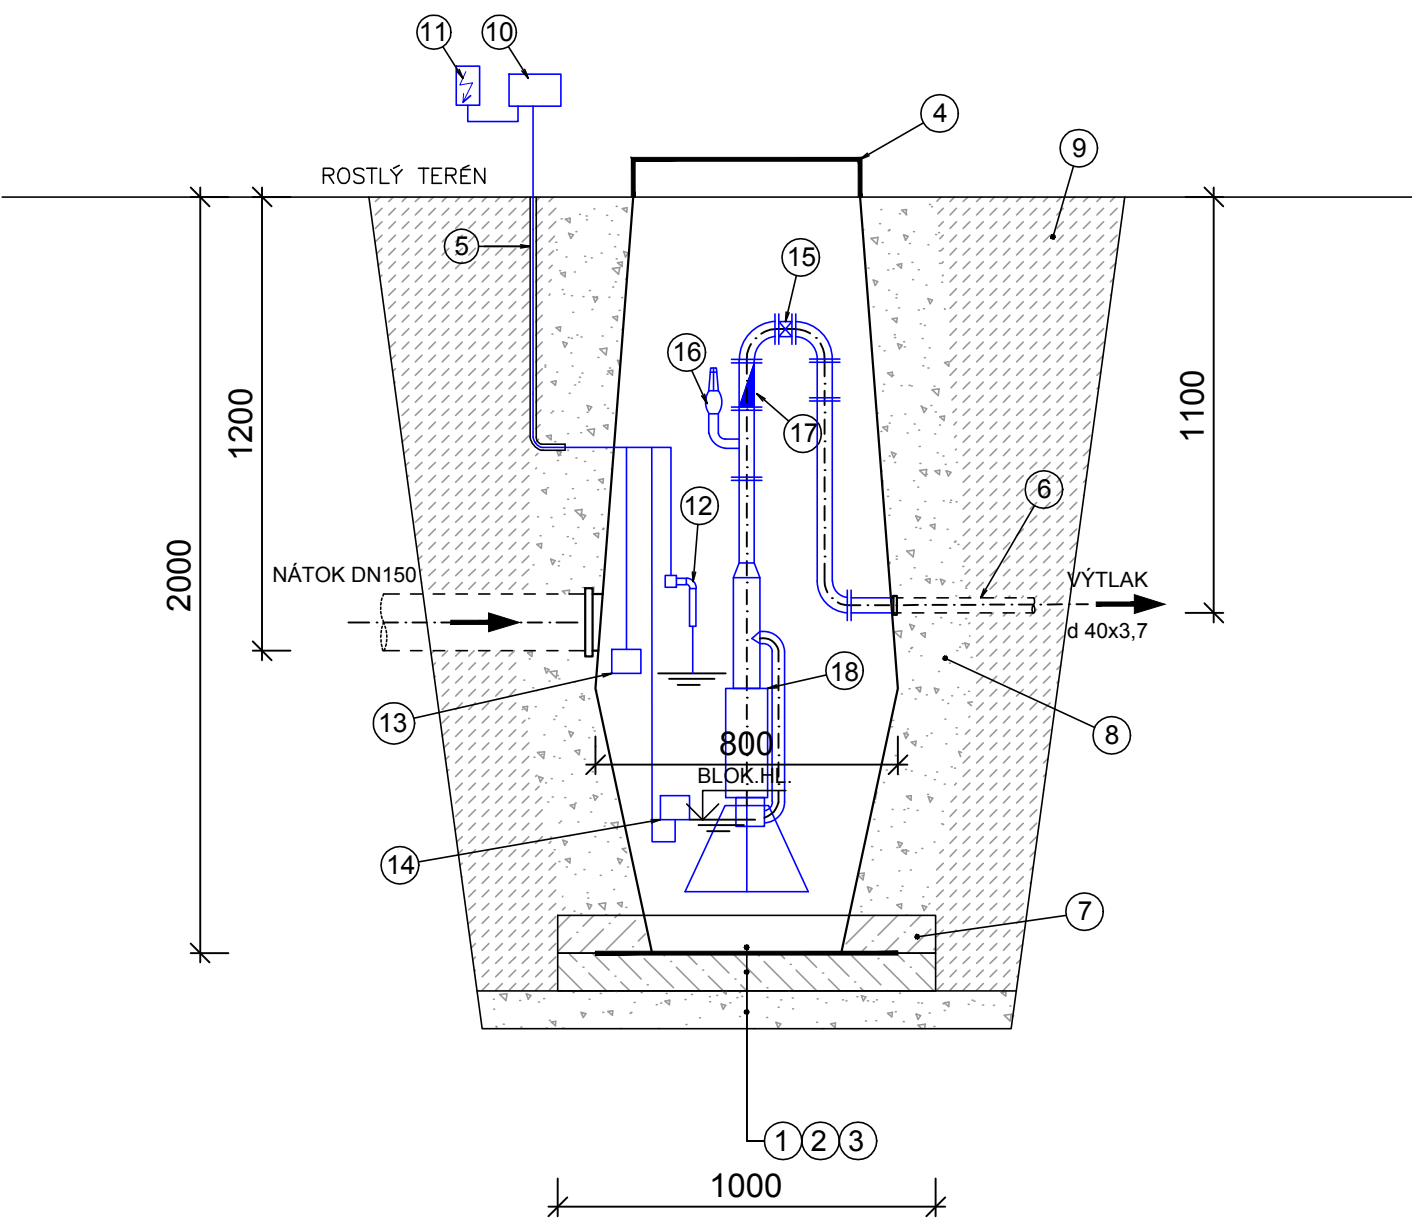

LEGENDA
STAVEBNÍ ČÁST

OZN.	POPIS
1	ČERPACÍ JÍMKA SAKAL
2	ARMOVANÝ PODKLADNÍ BETON C12/15
3	ŠTĚRKOPÍSKOVÝ PODSYP
4	KOMPOZITNÍ POKLOP A15
5	CHRÁNIČKA KABELŮ – TRUBKA MONOFLEX 48
6	PE PŘÍPOJKA d 40x3,7
7	STABILIZAČNÍ BETONOVÁ KOTVA
8	ŠTĚRKOVÝ OBSYP
9	ZÁSYP ZEMINOU

ELEKTROČÁST

10	OVLÁDACÍ AUTOMATIKA
11	HLAVNÍ DOMOVNÍ ROZVADĚČ
12	ELEKTRODOVÝ HLADINOVÝ SPÍNAČ
13	PONORNÝ SPÍNAČ – MAX. HLADINA
14	PONORNÝ SPÍNAČ – MIN. HLADINA


STROJNÍ ČÁST

15	KULOVÝ VENTIL DN 5/4"
16	VENTIL POJISTNÝ PRUŽINOVÝ DN 1/2" P25a
17	ZPĚTNÁ Klapka ZV 397, DN 5/4"
18	PONORNÉ ČERPADLO

BPV

S - JTSK

3			
2			
1			
REVIZE	POPIS	DATUM	SCHVÁLIL

Sweco Hydroprojekt a.s. divize Morava pracoviště Ostrava, Varenská 49, 730 02 Ostrava; ostrava@sweco.cz; www.sweco.cz				SWECO 	
VYPRACOVAL	Ohnmachtová	HIP	Ing. Jonšta	T. KONTROLA	Ing. Hurt
PROJEKTANT	Ing. Jonšta	ŘEDITEL DIVIZE	Ing. Stojaspal	DATUM	07/2020
OBJEDNATEL	Město Petřvald, náměstí Gen. Vichěrka 2511, 735 41 Petřvald			KRAJ	Moravskoslezský
AKCE: <					

Tato dokumentace včetně všech příloh (s výjimkou dat poskytnutých objednatelem) je duševním vlastnictvím akciové společnosti Sweco Hydroprojekt a.s. Objednatel této dokumentace je oprávněn ji využít k účelům vyplývajícím z uzavřené smlouvy bez jakéhokoliv omezení. Jiné osoby (jak fyzické, tak právnické) nejsou bez předchozího výslovného souhlasu objednatele oprávněny tuto dokumentaci ani její části jakkoli využívat, kopírovat (ani jiným způsobem rozmnožovat) nebo zpřístupnit dalším osobám.
Poznámka: Podpisy zpracovatelů jsou připojeny pouze k výtisku číslo 01 nebo originálu přílohy (matrici).