


Tabulka vytyčovacích bodů			
Bod	Popis bodu	Y	X
18	3-1	-1104960.05	-462410.03
19	3-2	-1104959.97	-462412.57
21	3-4	-1104954.42	-462402.35
22	3-5	-1104957.91	-462398.53
23	3-6	-1104964.16	-462410.36

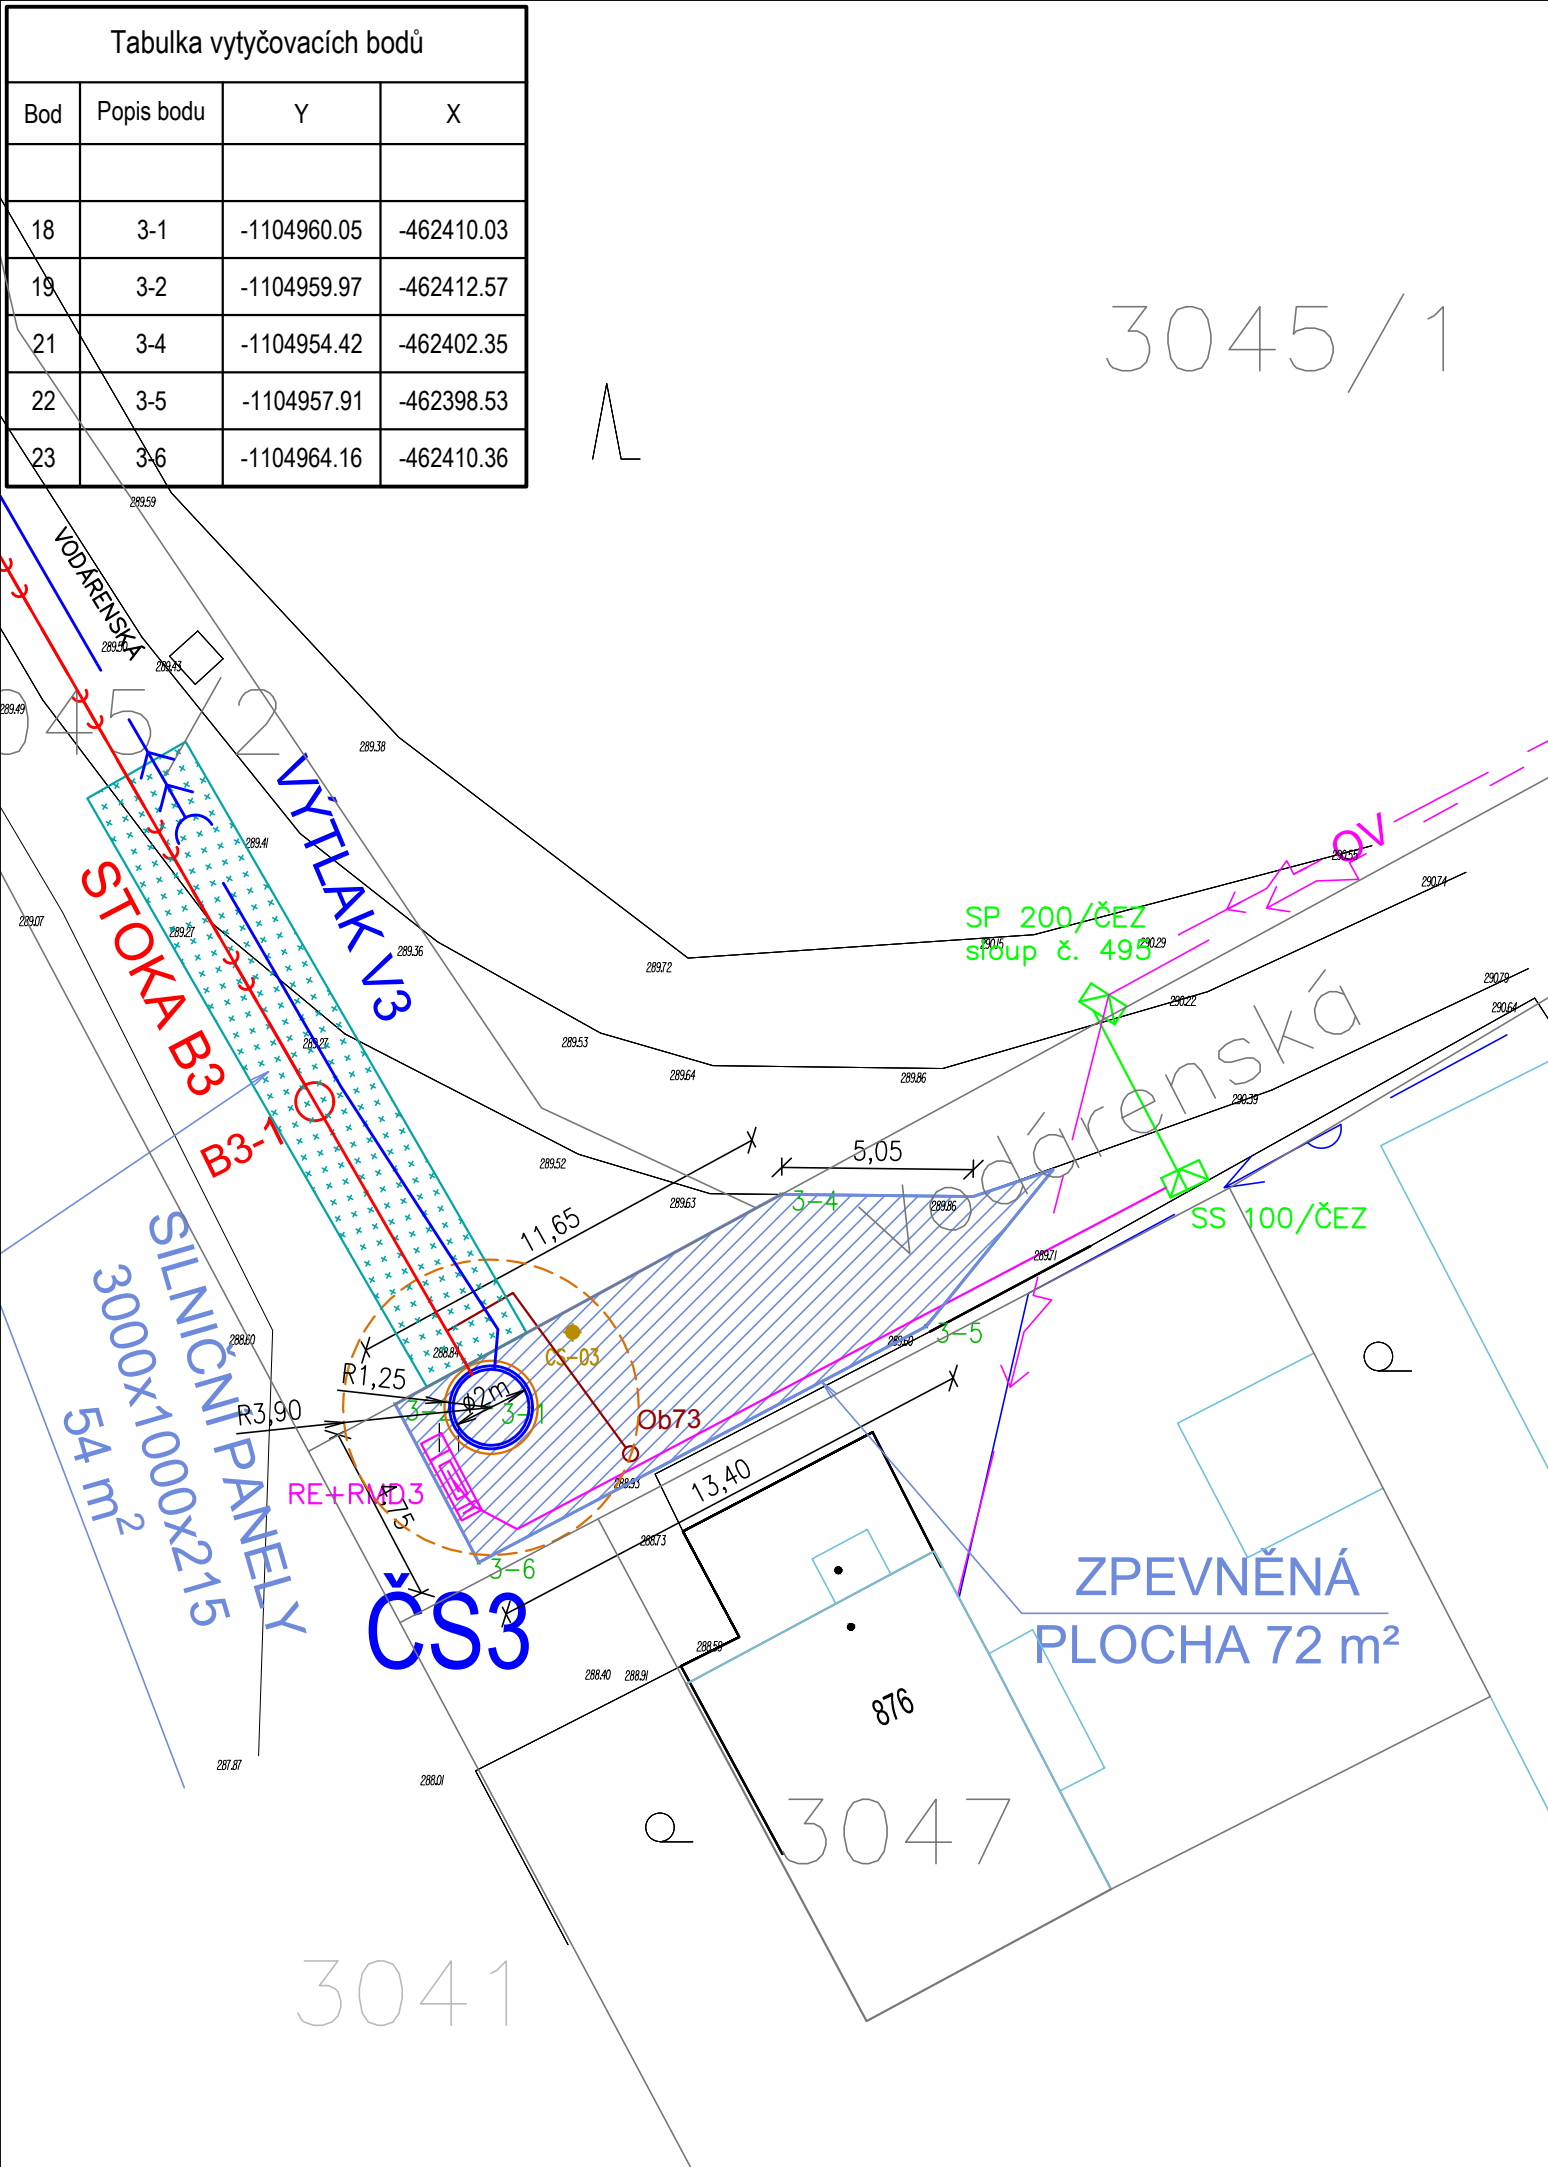


## LEGENDA - navržené sítě:

- SPLAŠKOVÁ KANALIZACE
- SPLAŠKOVÁ KANALIZACE - KANALIZAČNÍ ŠACHTA
- ODBOČKY KE SPLAŠKOVÝM PŘÍPOJKÁM
- SPLAŠKOVÁ KANALIZACE - VÝTLAK
- PŘÍPOJKA NN K ČS
- PŘÍPOJKA NN K ČS - PROJEKTUJE A DODÁVÁ ČEZ
- ČERPACÍ STANICE

## LEGENDA - stávající sítě:

- STÁVAJÍCÍ SPLAŠKOVÁ KANALIZACE
- STÁVAJÍCÍ JEDNOTNÁ KANALIZACE
- STÁVAJÍCÍ TLAKOVÁ KANALIZACE
- VODOVOD
- SDĚLOVACÍ KABEL CETIN - NADZEMNÍ
- SDĚLOVACÍ KABEL CETIN - PODZEMNÍ
- PLYNOVOD VTL
- VEŘEJNÉ OSVĚTLENÍ
- KABEL NN NADZEMNÍ
- KABEL NN PODZEMNÍ
- KABEL VN NADZEMNÍ

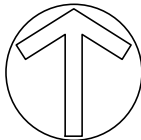

BPV		S - JTSK	
3			
2			
1			
REVIZE	POPIS	DATUM	SCHVÁLIL

Sweco Hydroprojekt a.s. divize Morava pracoviště Ostrava, Varenská 49, 730 02 Ostrava; ostrava@sweco.cz; www.sweco.cz				SWECO 	
VYPRACOVAL	Ohnmachtová	HIP	Ing. Jonšta	T. KONTROLA	Ing. Hurt
PROJEKTANT	Ing. Jonšta	ŘEDITEL DIVIZE	Ing. Stojaspal	DATUM	07/2020
OBJEDNATEL	Město Petřvald, náměstí Gen. Vicherka 2511, 735 41 Petřvald			KRAJ	Moravskoslezský
AKCE:   <					

Tato dokumentace včetně všech příloh (s výjimkou dat poskytnutých objednatelem) je duševním vlastnictvím akciové společnosti Sweco Hydroprojekt a.s. Objednatel této dokumentace je oprávněn ji využít k účelům vyplývajícím z uzavřené smlouvy bez jakéhokoliv omezení. Jiné osoby (jak fyzické, tak právnické) nejsou bez předchozího výslovného souhlasu objednatele oprávněny tuto dokumentaci ani její části jakkoli využívat, kopírovat (ani jiným způsobem rozmnožovat) nebo zpřístupnit dalším osobám.  
Poznámka: Podpisy zpracovatelů jsou připojeny pouze k výtisku číslo 01 nebo originálu přílohy (matrici).