


K5

K2

2.NP

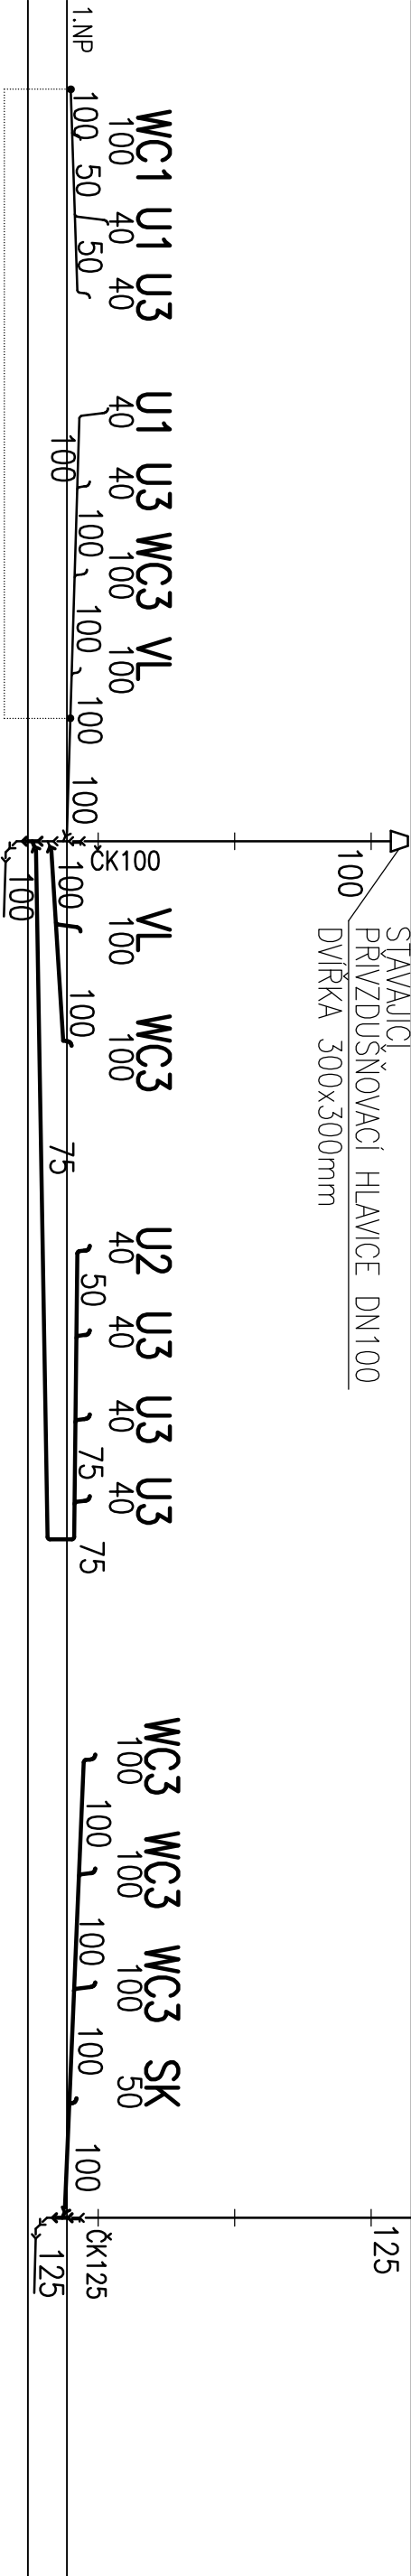

LEGENDA

- ROZVOD KANALIZACE PP-HT
- LEŽATÁ KANALIZACE PVC-KG

Projektant	ING. ROSTISLAV BABKA	<div><div><div>Ing. Rostislav BABKA</div><div>projektanta – topení – plyn – kotelny – vřimáníky – zdroje teplo</div><div>sodníky technika – tepelné čerpadlo – energetické poradenství</div><div>Polní 131/16, 735 42 Těplicko – Hradčisté</div><div>mobil: 603 906 233, e-mail: r.babka@seznam.cz</div></div></div>
Zodp. projektant	ING. ROSTISLAV BABKA	
Objednatel MĚSTO PETŘŮVALD, PSČ 735 41		
Stavba NAVÝŠENÍ KAPACITY MŠ ŠENOVSKÁ, PETŘŮVALD		
Objekt PETŘŮVALD U KARVINÉ 365, PETŘŮVALD		Arch. číslo
Část D.1.4.1. – ZDRAVOTECHNIKA – KANALIZACE		
Obsah	SCHEMA	
Měřítko /		D.1.4.1.b.04