


KATASTRY
DRUH POVRCHU
VZDÁL. VRCHOLOVÝCH BODŮ
OZNAČENÍ VRCHOLOVÝCH BODŮ

MĚŘÍTKA 1:100/100

LEGENDA TYPŮ ČAR


PŮVODNÍ TERÉN	_____
UPRAVENÝ TERÉN	-----



Úprava vodovodu

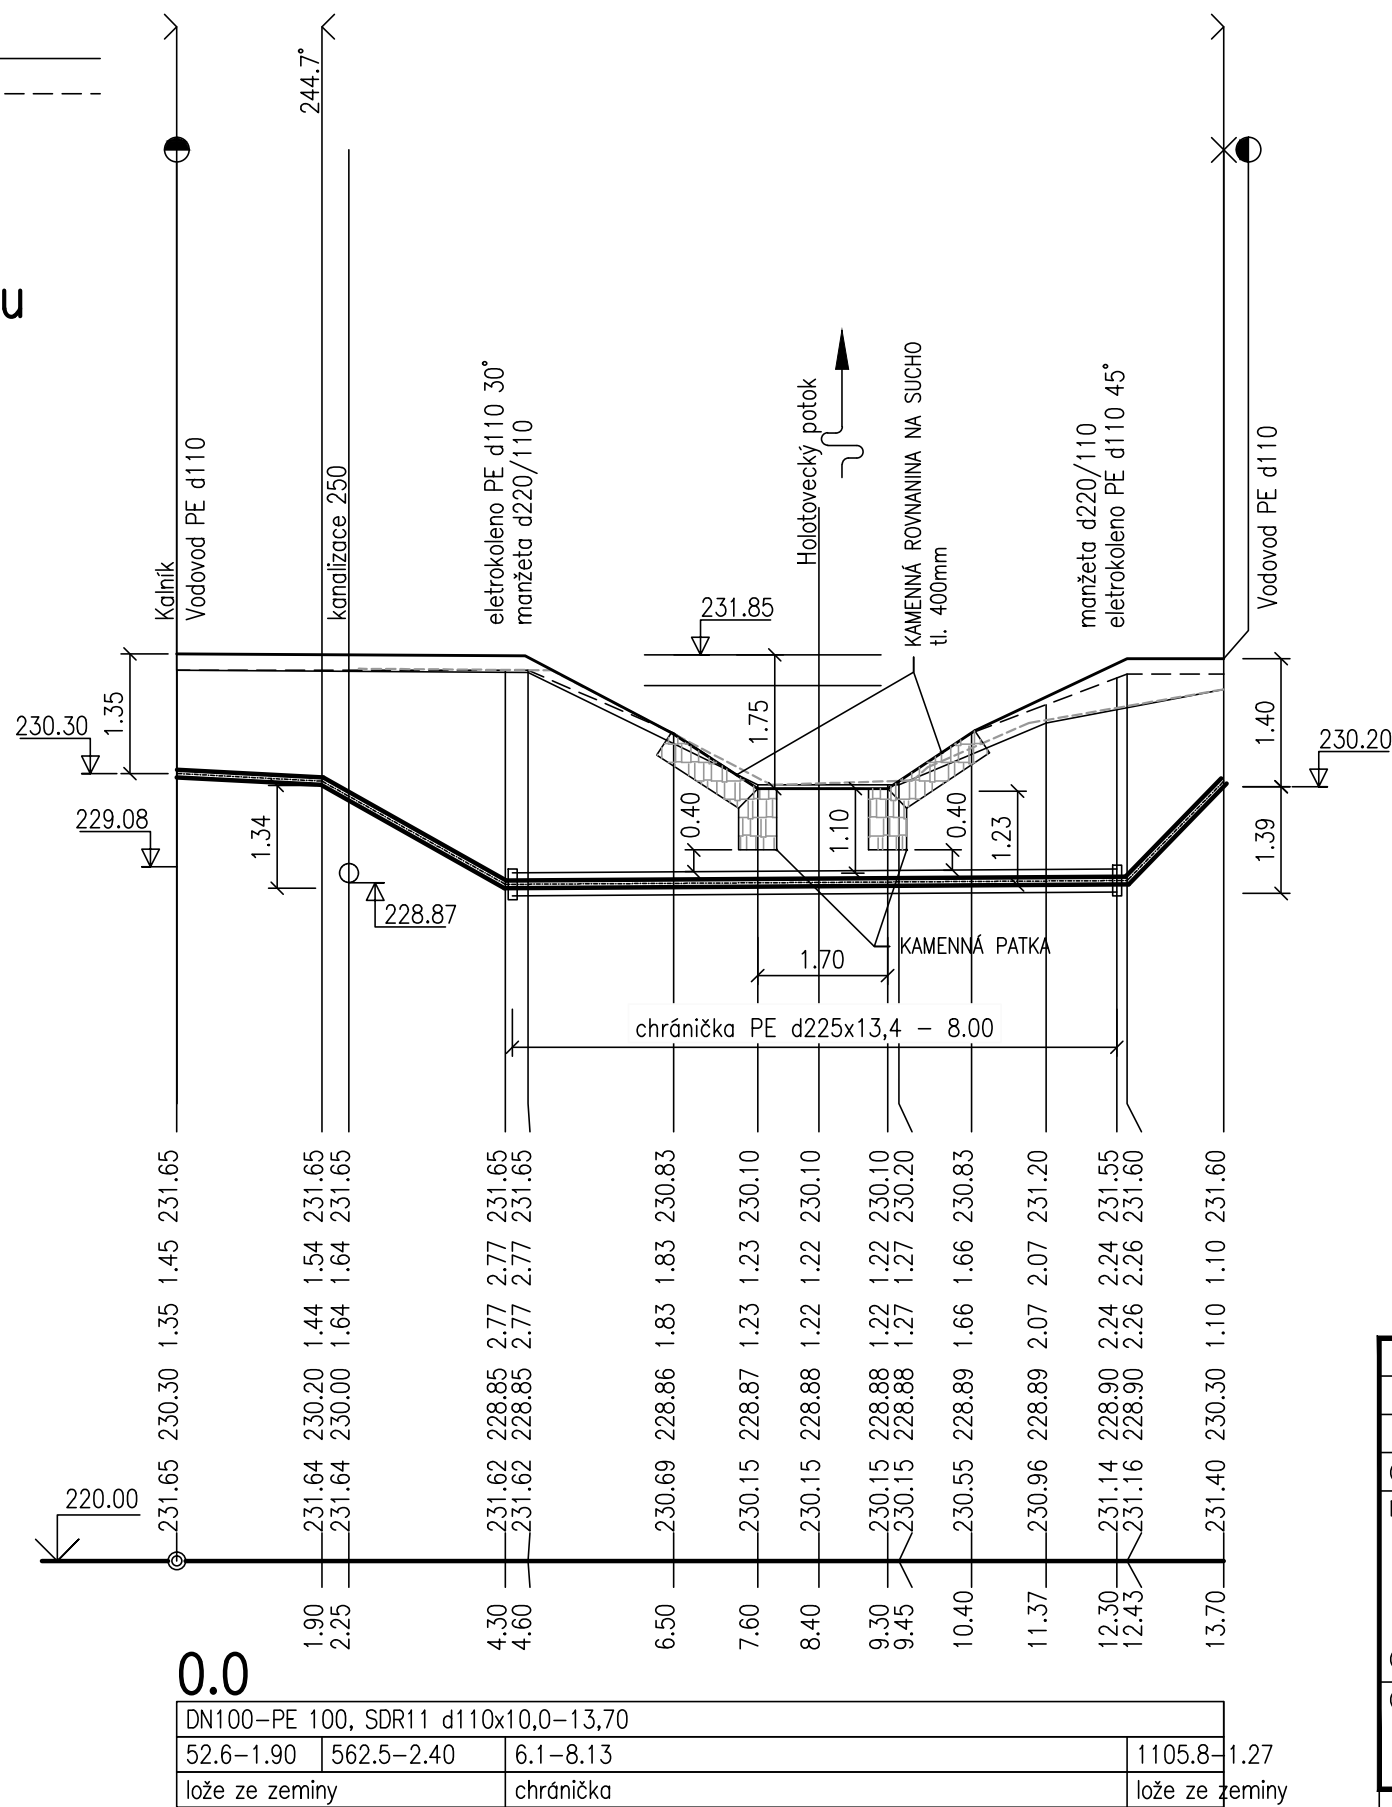

ULOŽENÍ POTRUBÍ – PE V OTEVŘENÉM VÝKOPU

POTRUBÍ PE S VNĚJŠÍM POTAHEM Z PP

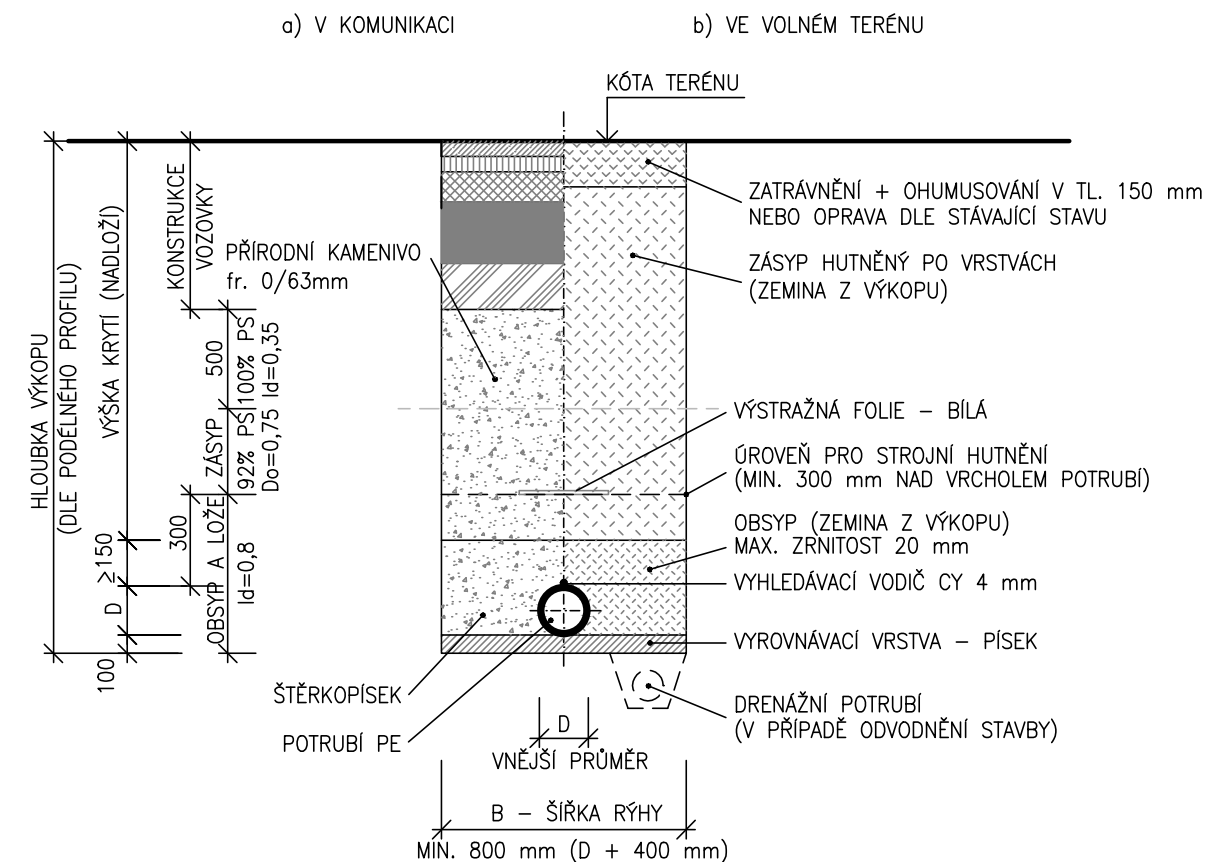

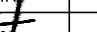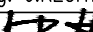ZODP. PROJEKTANT	VYPRACOVAL	KRESLIL	KONTROLOVAL	<div>RECHTIK</div> <div>PROJEKT</div> <div>VODOHOSPODÁŘSKÉ STAVBY</div>
Ing. J.RECHTIK	Ing. J.RECHTIK			
				
OBJEDNATEL: Město Petřvald				
NÁZEV: Most ev.č. M2 přes Holotovecký potok na ul. V Zimním dole v Petřvaldu				DATUM 05/2022 STUPEŇ PDPS ČIS. ZAKÁZKY 13-02/2021 POČET FORMÁTŮ 2 x A4 MĚŘÍTKO 1 : 100/100
ČÁST: ÚPRAVA VODOVODU				
OBSAH: PODLENÝ PROFIL, ULOŽENÍ POTRUBÍ				ARCHIVNÍ ČÍSLO 13-02/2021 Č.V. 04
RECHTIK – PROJEKT, Hornopolní 12, 702 00 Ostrava, tel.596 618 468, e–mail. rehtik-jrp@volny.cz				