


Petřvald

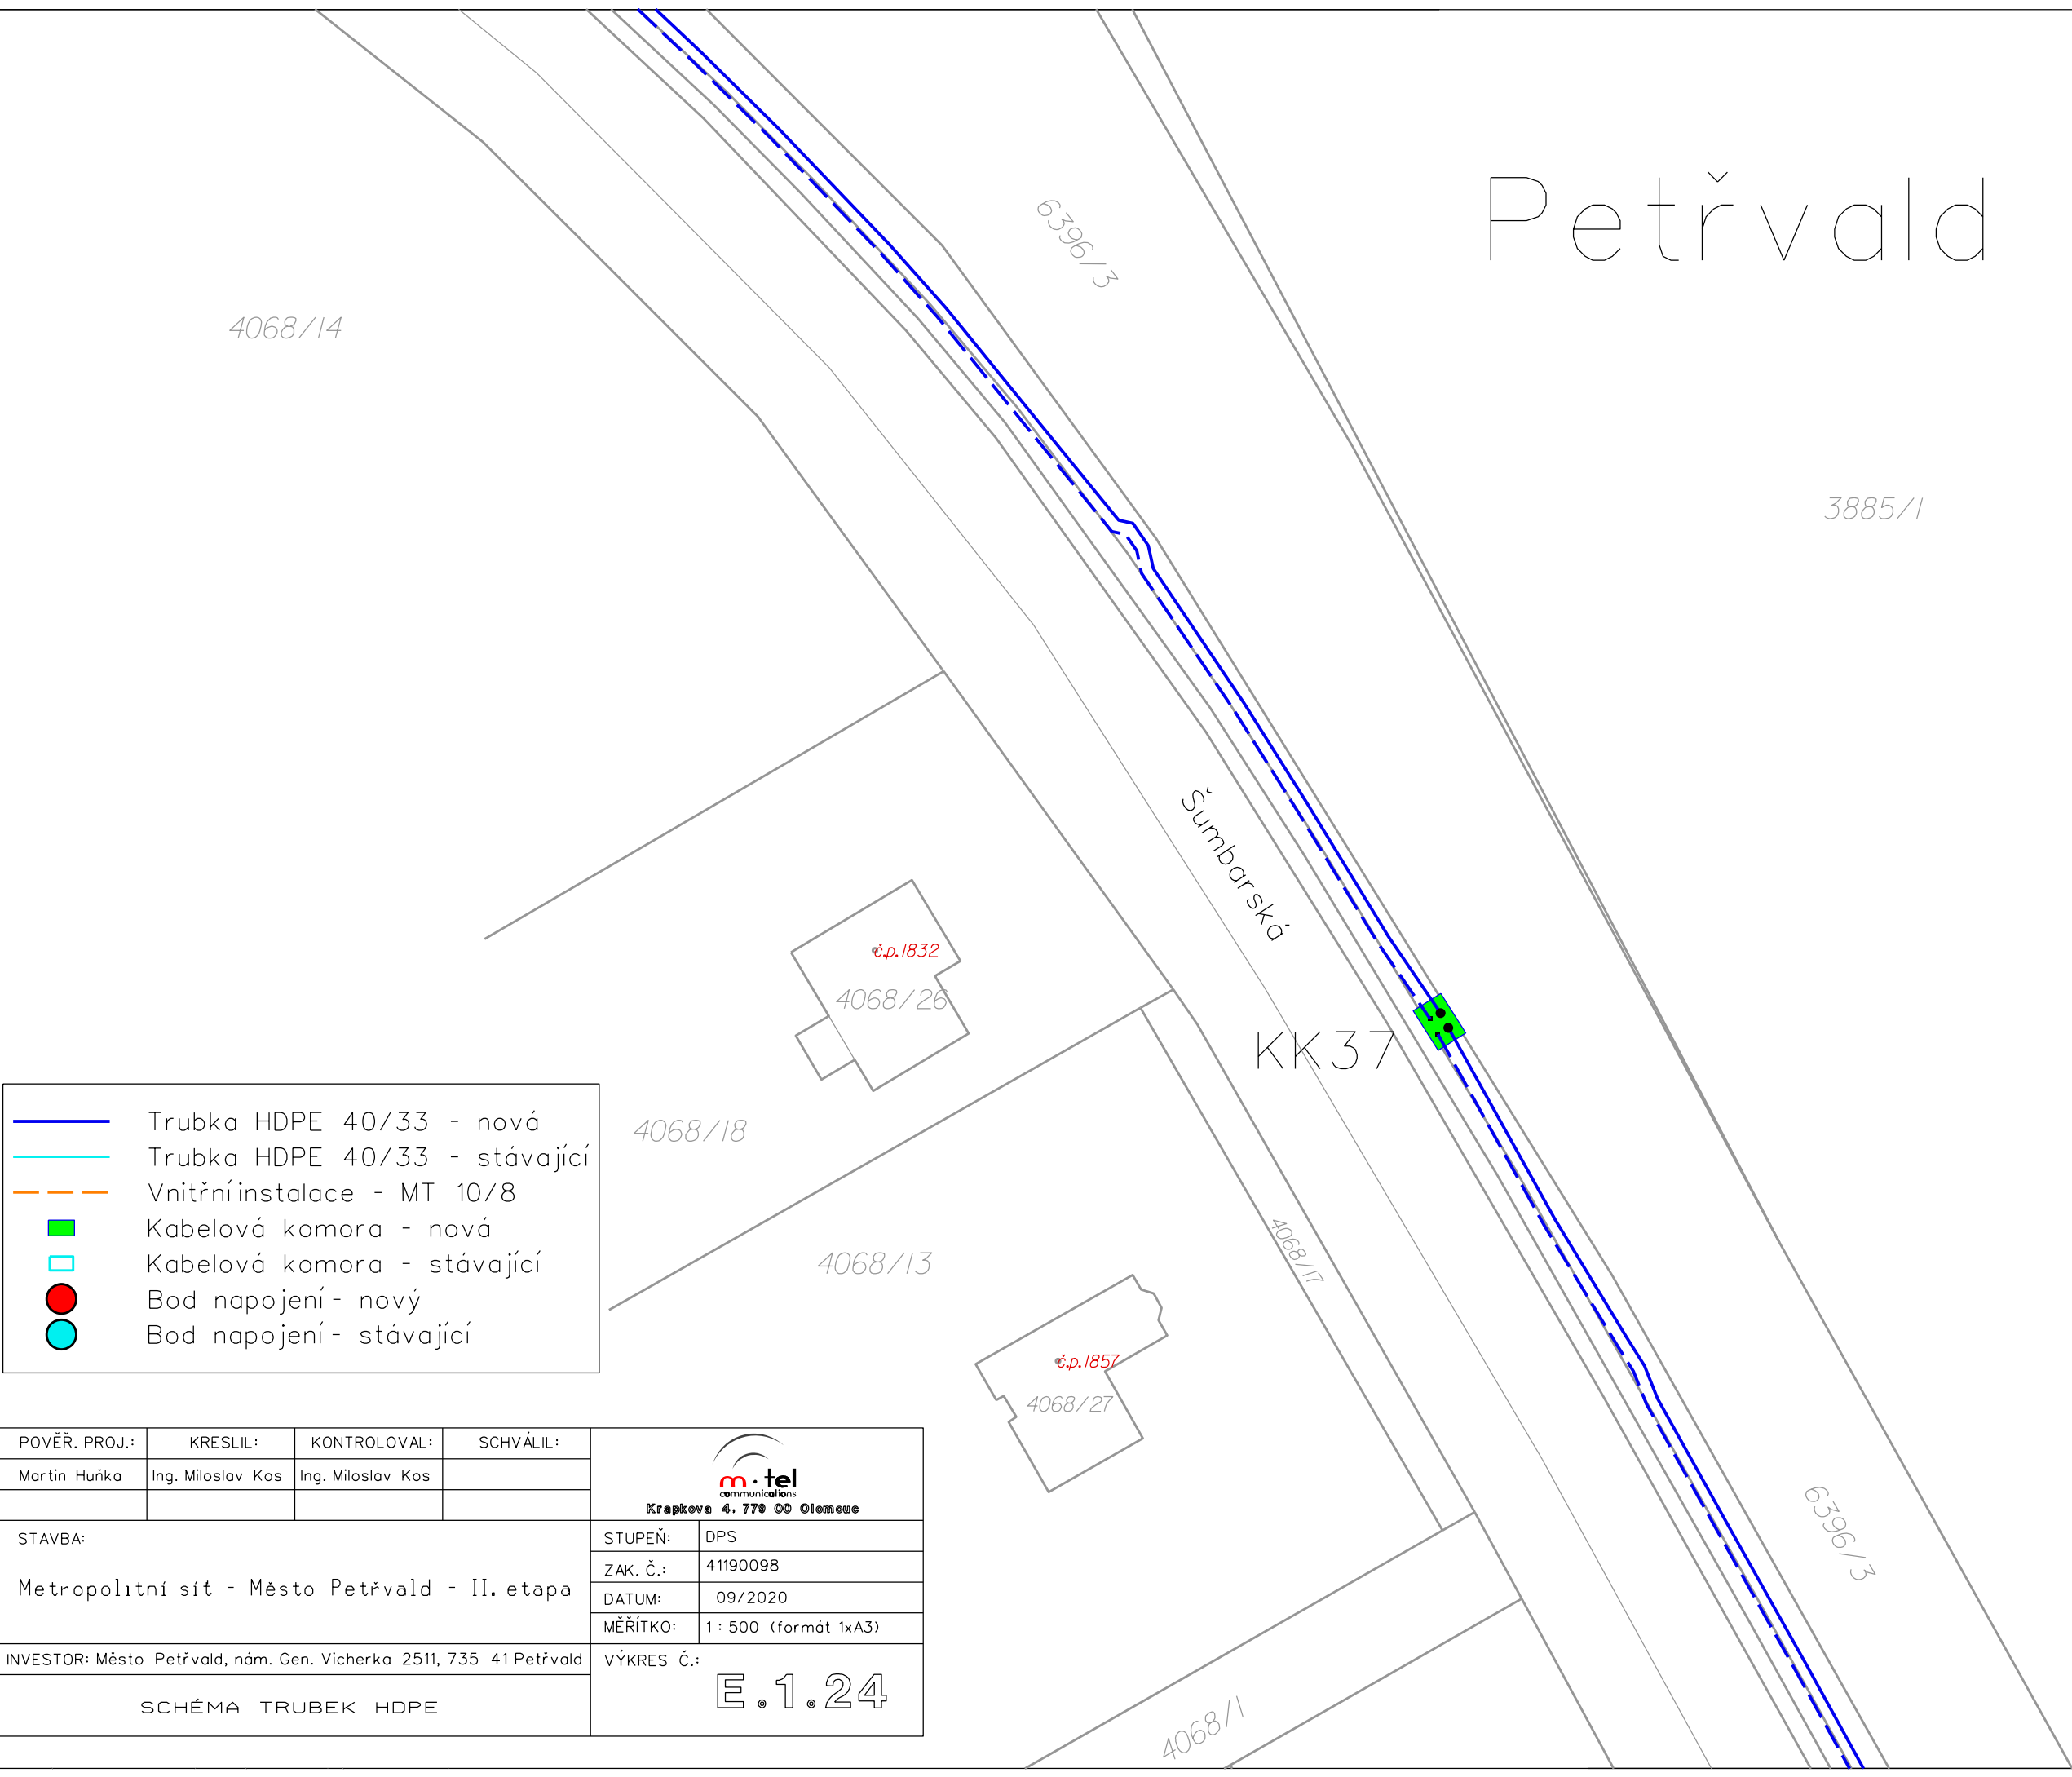

Trubka HDPE 40/33 - nová

Trubka HDPE 40/33 - stávající

Vnitřní instalace - MT 10/8

Kabelová komora - nová

Kabelová komora - stávající

Bod napojení - nový

Bod napojení - stávající

POVĚŘ. PROJ.:	KRESLIL:	KONTROLOVAL:	SCHVÁLIL:	<div><div><div></div><div>m.tel</div><div>communications</div><div>Kapková 6. 770 00 Olomouc</div></div></div>	
Martin Huňka	Ing. Miloslav Kos	Ing. Miloslav Kos			
STAVBA:				STUPEŇ:	DPS
Metropolitní síť - Město Petřvald - II. etapa				ZAK. Č.:	41190098
				DATUM:	09/2020
				MĚŘÍTKO:	1 : 500 (formát 1xA3)
INVESTOR: Město Petřvald, nám. Gen. Václavka 2511, 735 41 Petřvald				VÝKRES Č.:	E.1.24
SCHÉMA TRUBEK HDPE					