POVĚŘ. PROJ.:	KRESLIL:	KONTROLOVAL:	SCHVÁLIL:	
Martin Huňka	Ing. Miloslav Kos	Ing. Miloslav Kos		m·tel communications Krapkova 4, 779 00 Olomouc

STAVBA: Metropolitní síť - Město Petřvald - II. etapa	STUPEŇ: DPS ZAK. Č.: 41190098 DATUM: 09/2020 MĚŘÍTKO: NENÍ (formát 1xA3)
INVESTOR: Město Petřvald, nám. Gen. Vicherka 2511, 735 41 Petřvald	VÝKRES Č.: E.3.01
SCHÉMA OPTICKÝCH VLÁKEN	

I. lokalita
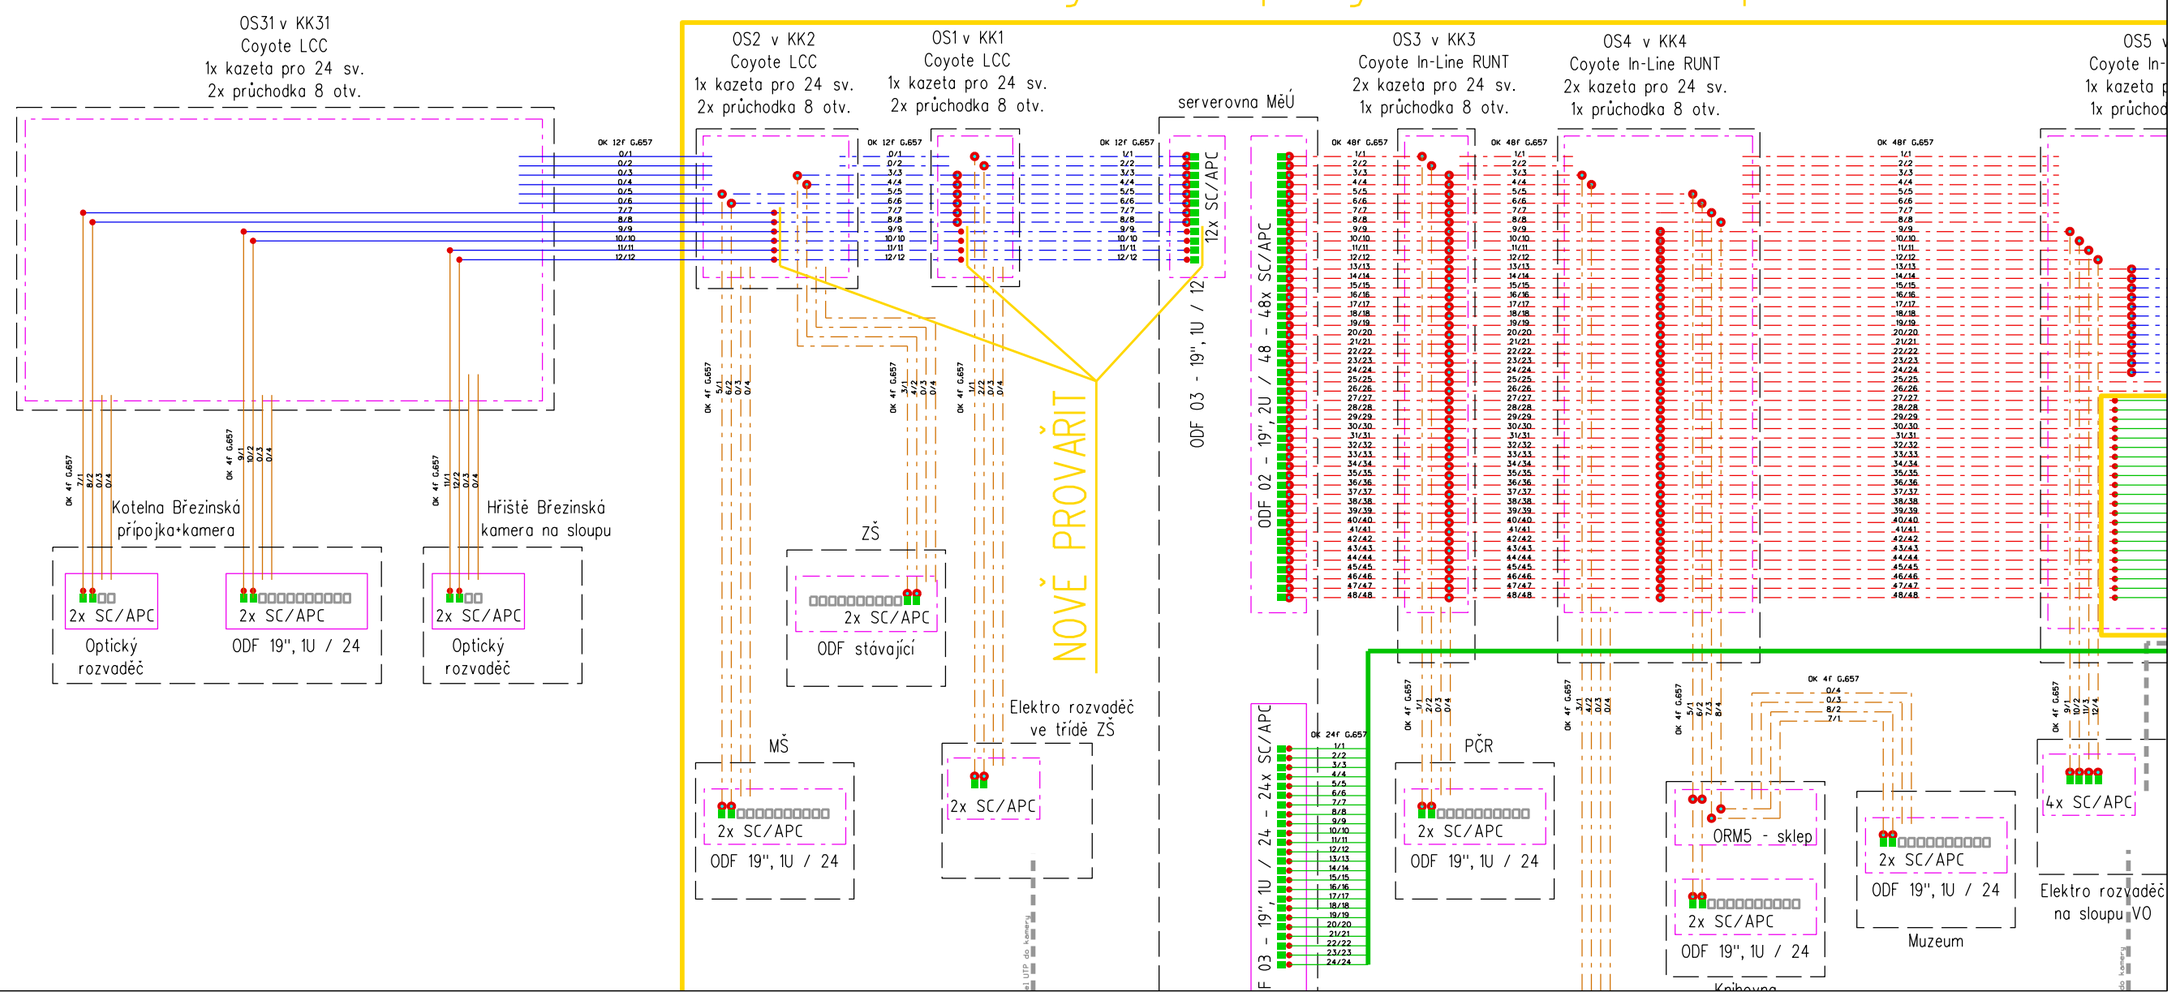
Stávající zapojení - I. etapa (2018-20