


PŘIPOJENÍ POTRUBÍ VNITŘNÍHO VODOVODU K OHŘEVU TV BUDE PROVEDENO DLE POKYNŮ VÝROBCE OHŘÍVAČE.

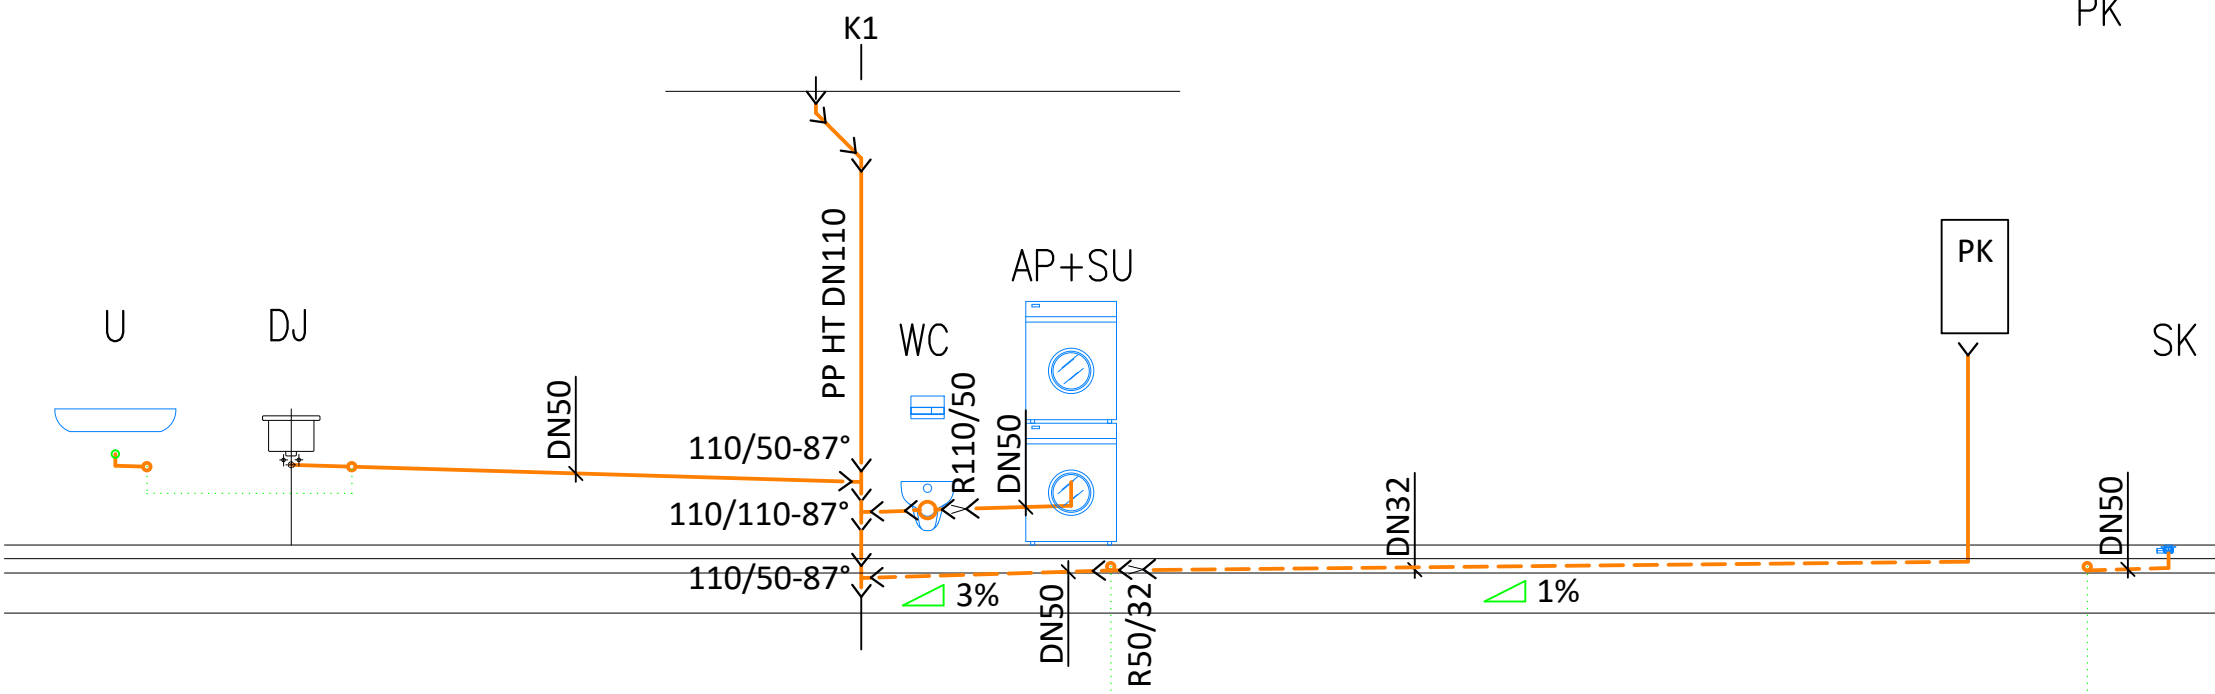

LEGENDA ZDRAVOTECHNIKY

	POTRUBÍ STUDENÉ PITNÉ VODY - PPR PN16
	POTRUBÍ TEPLÉ VODY - PPR PN16
	POTRUBÍ KANALIZACE VEDENÉ NAD PODLAHOU - PP HT
	POTRUBÍ KANALIZACE VEDENÉ V PODLAŽE - PP HT
WC	KLOZET ZÁVĚSNÝ
U	UMYVADLO, STOJ.BATERIE
DJ	DŘEZ JEDNODUCHÝ, STOJ. BATERIE
MN	MYČKA NÁDOBÍ
AP+SU	AUTOMATICKÁ PRAČKA + SUŠIČKA
SK	SPRCHOVÝ KOUT - PODLAHOVÝ ŽLAB, TERMOSTAT.BATERIE
PK	PLYNOVÝ KOTEL - ÚT + TV (DOD.ÚT)

<div>NÁZEV STAVBY</div> <div>STAVEBNÍ ÚPRAVY BYTU</div> <div>K Muzeu 294, Petřvald u Karviné</div>		<div></div> <div>Stavební a rozvojová s.r.o.</div> <div>Na bunčáku 1018/1, Ostrava - Slezská Ostrava 710 00 tel. 775 241 172 fax. 596 241 172 e-mail: rozvojova@seznam.cz</div>	
<div>VEDOUČÍ PROJEKTU</div> <div>Ing.CIGÁNEK Vladimír</div>	<div>ZODPOVĚDNÝ PROJEKTANT</div> <div>Ing.CIGÁNEK Vladimír</div>	<div>VYPRACOVAL</div> <div>Ing.Petra Stiborová</div>	
<div>OBJEDNATEL</div> <div>Město Petřvald, náměstí Gen. Vicherka 2511, 73541 Petřvald</div>			
<div>STAVEBNÍ OBJEKT</div> <div>SO 01</div>		<div>STUPEŇ</div> <div>DPS</div>	<div>DATUM</div> <div>19.11.2024</div>
<div>ČÁST</div> <div>D.1.2 Technologické řešení</div>	<div>ZTI-Zdravotně technické instalace</div>	<div>FORMÁT A4</div> <div>2</div>	<div>MĚŘÍTKO</div> <div>1 : 50</div>
<div>NÁZEV VÝKRESU</div> <div>D.1.2.2.3 SCHÉMA VNITŘNÍ KANALIZACE A VODOVODU</div>		<div>ARCHIVNÍ ČÍSLO</div> <div><div>ČÍSLO ZAKÁZKY</div><div>ČÍSLO VÝKRESU</div><div>ZMĚNA</div><div><div></div><div>ZTI-03</div><div>00</div></div></div>	