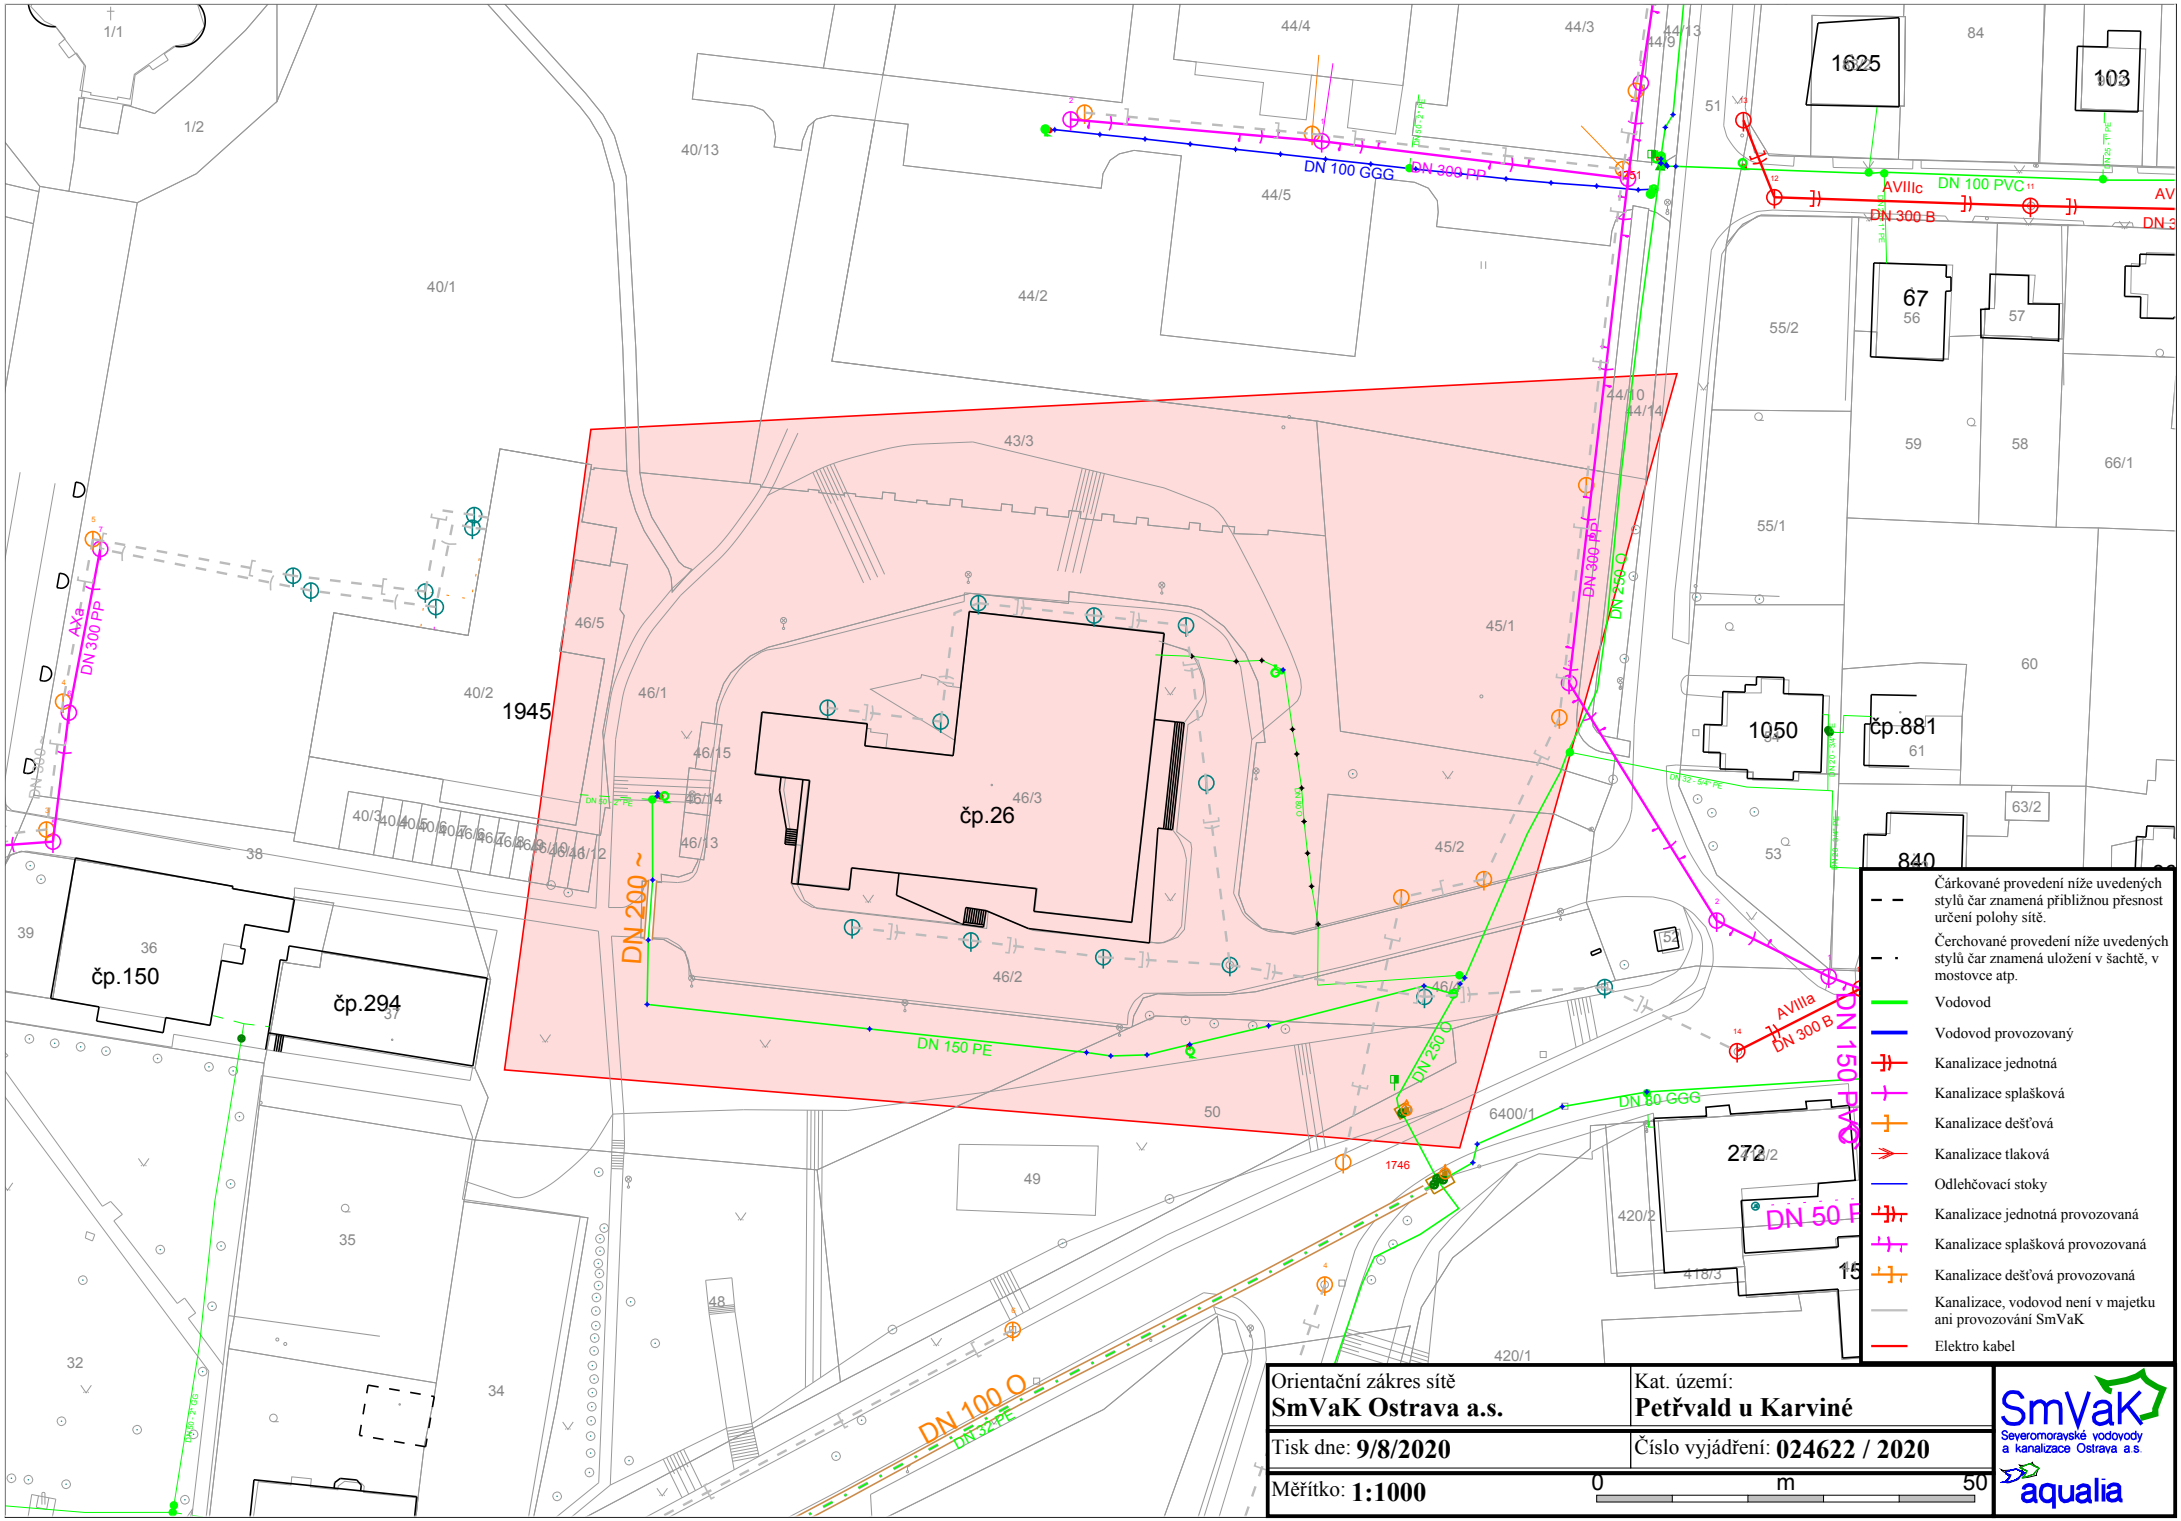
čp.26
čp.150
čp.294
1945
1625
1050
čp.881
67
103
840
272
DN 200 ~
DN 150 PE
DN 100 GGG
DN 300 PP
DN 100 PVC
DN 300 B
DN 250 O
DN 100 O
DN 32 PE
DN 50 PE
DN 80 GGG
AVIIIc
AVIIIa
AXa
Čárkované provedení níže uvedených stylů čar znamená přibližnou přesnost určení polohy sítě.
Čerchované provedení níže uvedených stylů čar znamená uložení v šachtě, v mostovce atp.
Vodovod
Vodovod provozovaný
Kanalizace jednotná
Kanalizace splašková
Kanalizace dešťová
Kanalizace tlaková
Odlehčovací stoky
Kanalizace jednotná provozovaná
Kanalizace splašková provozovaná
Kanalizace dešťová provozovaná
Kanalizace, vodovod není v majetku ani provozování SmVaK
Elektro kabel
Orientační zákres sítě
SmVaK Ostrava a.s.
Kat. území:
Petřvald u Karviné
Tisk dne: 9/8/2020
Číslo vyjádření: 024622 / 2020
Měřítko: 1:1000
0
m
50
SmVaK
Severomoravské vodovody a kanalizace Ostrava a.s.
aqualia