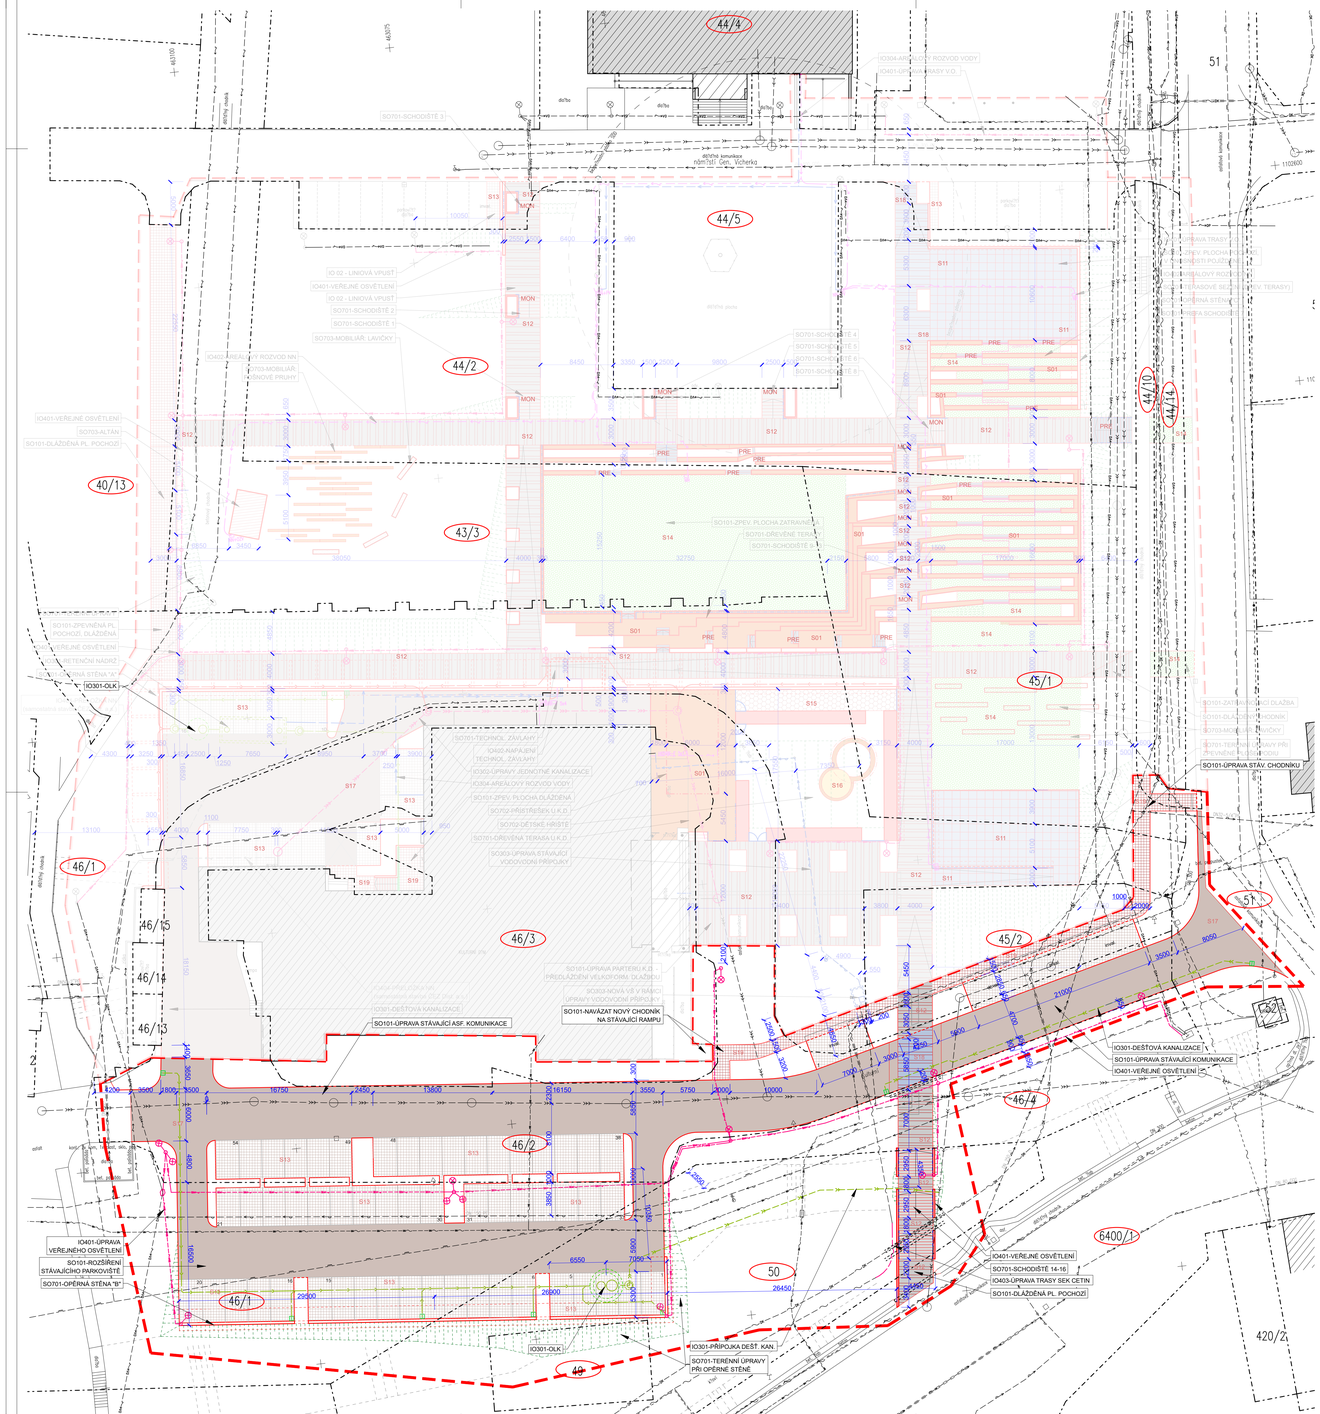
44/4
44/5
44/2
40/13
43/3
46/1
46/3
46/2
45/1
45/2
46/4
50
51
44/10
44/14
6400/1
420/2
IO301-OLK
SO101-ÚPRAVA STÁVAJÍCÍ ASF. KOMUNIKACE
SO101-NAVÁZAT NOVÝ CHODNÍK NA STÁVAJÍCÍ RAMPU
IO301-DEŠŤOVÁ KANALIZACE
SO101-ÚPRAVA STÁVAJÍCÍ KOMUNIKACE
IO401-VEŘEJNÉ OSVĚTLENÍ
SO101-ÚPRAVA STÁV. CHODNÍKU
IO401-VEŘEJNÉ OSVĚTLENÍ
SO701-SCHODIŠTĚ 14-16
IO403-ÚPRAVA TRASY SEK CETIN
SO101-DLAŽDĚNÁ PL. POCHOZÍ
IO301-PŘÍPOJKA DEŠŤ. KAN.
SO701-TERÉNNÍ ÚPRAVY PŘI OPĚRNÉ STĚNĚ
IO401-ÚPRAVA VEŘEJNÉHO OSVĚTLENÍ
SO101-ROZŠÍŘENÍ STÁVAJÍCÍHO PARKOVIŠTĚ
SO701-OPĚRNÁ STĚNA "B"
SO701-OPĚRNÁ STĚNA "A"
IO401-VEŘEJNÉ OSVĚTLENÍ
SO703-ALTÁN
SO161-DLAŽDĚNÁ PL. POCHOZÍ
SO101-ZPEVNĚNÉ PL. POCHOZÍ, DLAŽDĚNÁ
IO401-VEŘEJNÉ OSVĚTLENÍ
SO701-RETENČNÍ NÁDRŽ
SO701-OPĚRNÁ STĚNA "A"
SO703-MOBILIÁŘ: LAVIČKY
IO403-AREÁLOVÉ ROZVOD NN
SO703-MOBILIÁŘ: ODPADNÍ PRŮHYBY
IO401-VEŘEJNÉ OSVĚTLENÍ
IO-02 - LINIOVÁ VPUST
SO701-SCHODIŠTĚ 1
SO701-SCHODIŠTĚ 2
SO701-SCHODIŠTĚ 3
SO701-SCHODIŠTĚ 4
SO701-SCHODIŠTĚ 5
SO701-SCHODIŠTĚ 6
SO101-ZPEV. PLOCHA ZATRAVŇOVACÍ
SO701-DŘEVĚNÉ TERASY
SO703-MOBILIÁŘ: ODPADNÍ PRŮHYBY
IO304-AREÁLOVÉ ROZVOD VODY
IO401-LIN. SVÍTIDLA V.O.
SO101-ZPEV. PLOCHY PRO PĚŠÍ, KONSTR.ROZDÍLOVÉ
SO101-BETONOVÉ SCHODIŠTĚ (VČ. TERASY)
SO101-OPĚRNÁ STĚNA SCHODIŠTĚ
SO101-ZPEV. PLOCHA ZATRAVŇOVACÍ
SO701-DŘEVĚNÉ TERASY
SO701-SCHODIŠTĚ 4
IO301-DEŠŤOVÁ KANALIZACE
IO391-DEŠŤOVÁ KANALIZACE
IO301-OLK
IO303-ÚPRAVY JEDNOTNÉ KANALIZACE
IO304-AREÁLOVÝ ROZVOD VODY
SO101-ZPEV. PLOCHA DLAŽDĚNÁ
SO702-PŘÍRODNÍ U.K.D.
SO702-DĚTSKÉ HŘIŠTĚ
SO701-OPĚRNÁ TERASA U.K.D.
SO303-ÚPRAVA STÁVAJÍCÍ VODOVODNÍ PŘÍPOJKY
SO101-ÚPRAVA PARTERU K.D. PŘEDLOŽENÍ VELKOFORM. DLAŽBOU
SO303-NOVÁ VŠ V RÁMCI ÚPRAVY VODOVODNÍ PŘÍPOJKY
SO101-ZPEV. PLOCHA ZATRAVŇOVACÍ
SO701-DŘEVĚNÉ TERASY
SO701-SCHODIŠTĚ 4
IO403-AREÁLOVÉ ROZVOD NN
IO401-LIN. SVÍTIDLA V.O.
IO304-AREÁLOVÉ ROZVOD VODY
SO703-MOBILIÁŘ: ODPADNÍ PRŮHYBY
SO701-SCHODIŠTĚ 3
SO703-MOBILIÁŘ: LAVIČKY
SO701-OPĚRNÁ STĚNA SCHODIŠTĚ
SO101-ZPEV. PLOCHA ZATRAVŇOVACÍ
SO101-DLAŽDĚNÁ PL. POCHOZÍ
SO703-MOBILIÁŘ: ODPADNÍ PRŮHYBY
SO701-TERÉNNÍ ÚPRAVY PŘI OPĚRNÉ STĚNĚ
IO401-VEŘEJNÉ OSVĚTLENÍ
IO403-ÚPRAVA TRASY SEK CETIN
SO101-DLAŽDĚNÁ PL. POCHOZÍ
IO301-PŘÍPOJKA DEŠŤ. KAN.
SO701-TERÉNNÍ ÚPRAVY PŘI OPĚRNÉ STĚNĚ
dešťová kanalizace
přístup kanalizace
dešťová zeleň
dešťová zeleň
dešťová zeleň