


ŠACHTA - PLASTOVÁ Ø315

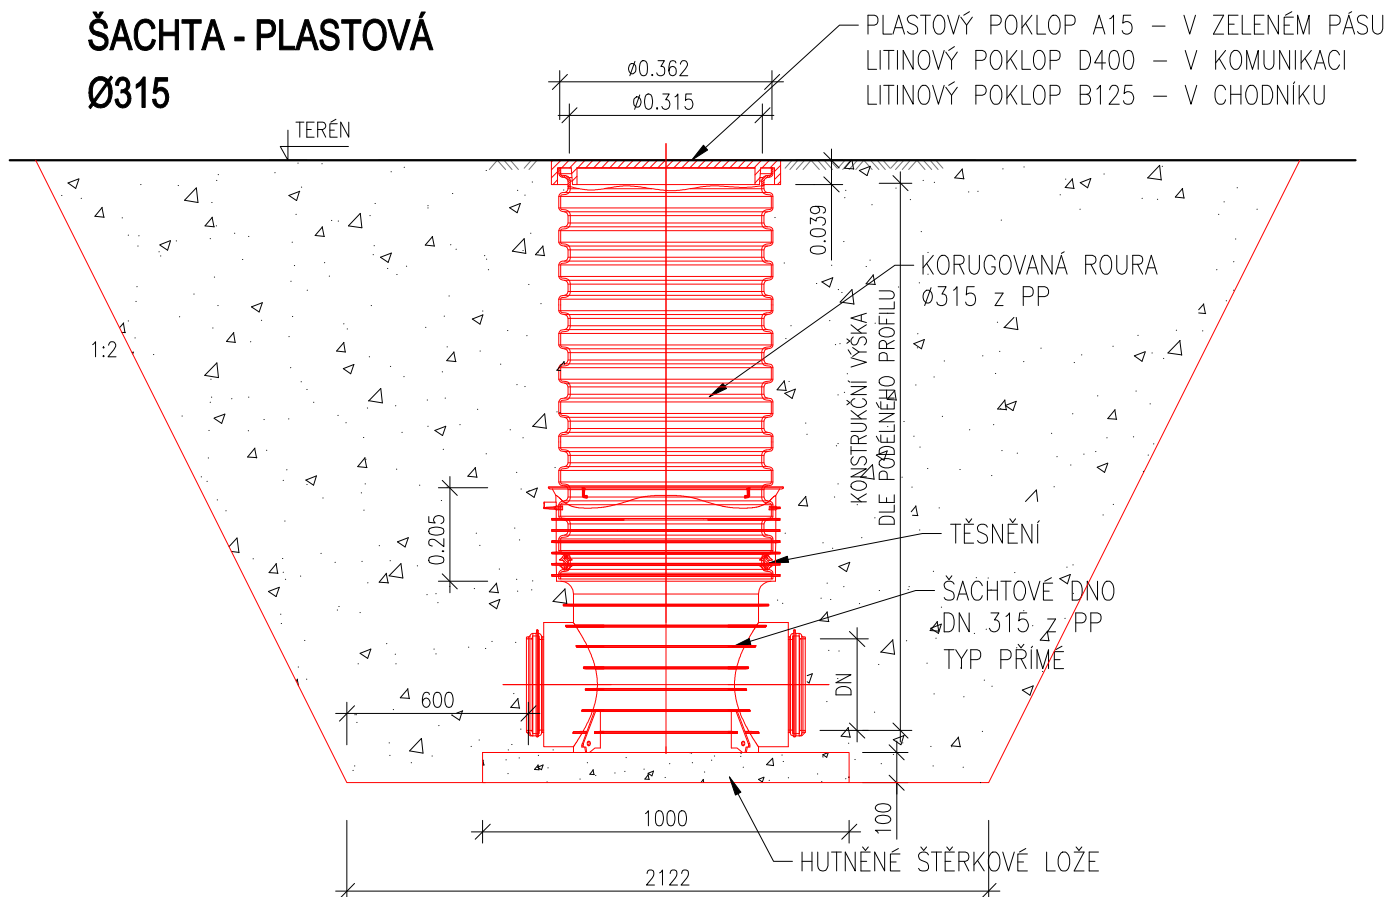

Tato PD požívá ochrany dle zákona č. 121/2000 Sb. (autorský zák.). Tento dokument a návrh řešení na něm zobrazené jsou majetkem autora: PROJEKTSTUDIO. Dokument nesmí být - výjma zřejmého účelu, pro nějž byl pořízen - používán a poskytnut třetí osobě způsobem nerespektujícím ustanovení autorského zákona nebo dohodu klienta a architekta (autora).

ZODPOVĚDNÝ PROJEKTANT	MANAŽER PROJEKTU Ing. arch. DAVID KOTEK	PROJEKTANT Ing. & Ing. TOMÁŠ HRNČIAR
	HLAVNÍ INŽENÝR PROJEKTU Ing. arch. ELIŠKA KALIŠKOVÁ	VYPRACOVAL Ing. & Ing. TOMÁŠ HRNČIAR
	ZODPOVĚDNÝ PROJEKTANT Ing. IVA VYTÍSKOVÁ	KONTROLOVAL Ing. & Ing. TOMÁŠ HRNČIAR

GENERÁLNÍ PROJEKTANT (ZHOTOVITEL)

PROJEKTSTUDIO®

PROJEKTSTUDIO EUCZ, s.r.o.
Opavská 6230/29A, 708 00 Ostrava
tel./fax: 596 911 126
e-mail: info@projektstudio.cz
IČ: 27787443

www.PROJEKTSTUDIO.cz

STAVEBNÍK (OBJEDNATEL)

MĚSTO PETŘVALD, Náměstí Gen. Vicherka 2511, 735 41 Petřvald

MÍSTO STAVBY k.ú. Petřvald u Karviné, p.č. 40/13, 43/3, 44/2, 44/4, 44/5, 44/10, 44/14, 45/1, 45/2, 46/1, 46/2, 46/3, 46/4, 49, 50, 51, 6400/1.

NÁZEV STAVBY (DÍLO)

REGENERACE VEŘEJNÉHO PROSTRANSTVÍ - ETAPA1

STAVEBNÍ OBJEKT (SO)

IO 301 - DEŠŤOVÁ KAN., RETENCE, OLK

ČÁST DOKUMENTACE

D. - Dokumentace objektů a technic. a techno. zařízení

DOKUMENT

D.2.3.8 VZOROVÁ KANALIZAČNÍ ŠACHTA DN315

ZPRACOVATEL ČÁSTI PD

Ing. & Ing. Tomáš Hrnčiar
Projektant vodo hospodářských staveb

IČO: 22234870
Tel.: +420 737 010 157
E-mail: tom.hrnciar@gmail.com

DATUM 02 / 2026, rev.0

ZAKÁZKA č. PS 19 39

FORMÁT 1 x A4

STUPEŇ PD **PDPS** PARÉ

MĚŘÍTKO **1:25**

ČÍSLO DOKUMENTU -