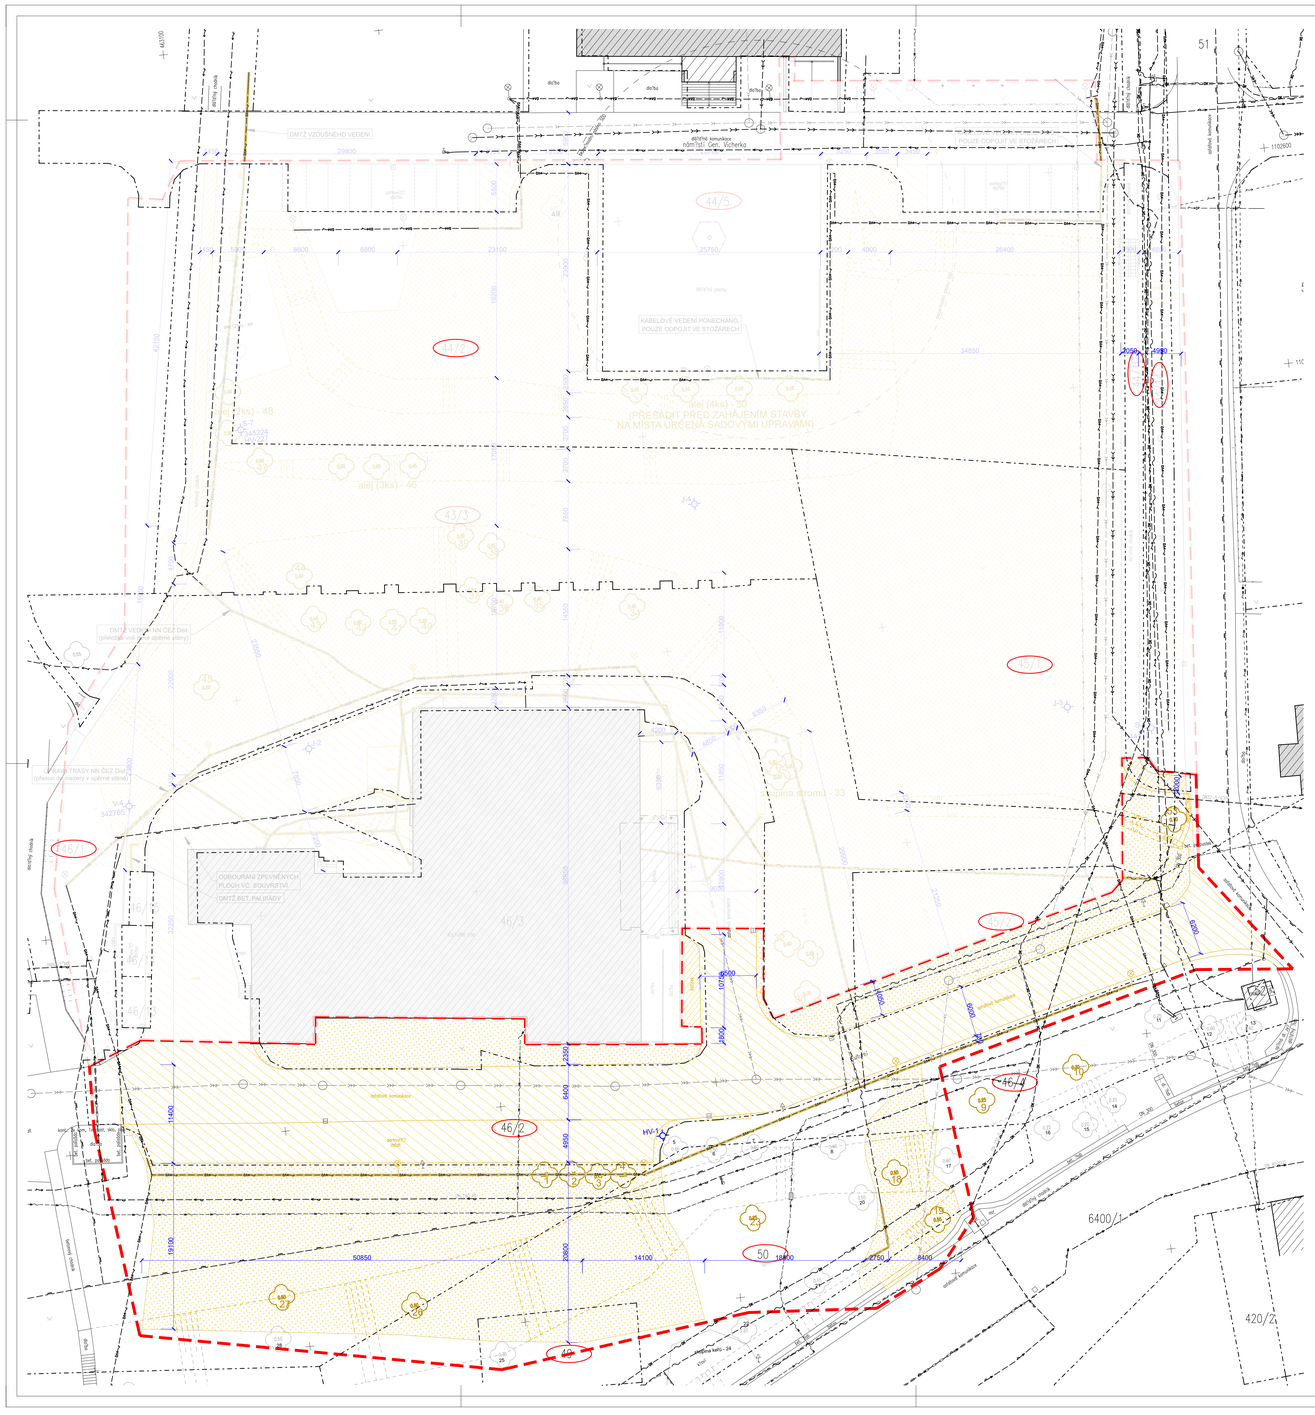
DMTŽ VZDUŠNÉHO VEDENÍ
náměstí Gen. Vicherka
POZE ODPOJIT VE STOŽÁRECH
KABELOVÉ VEDENÍ PONECHÁNO
POUZE ODPOJIT VE STOŽÁRECH
(PŘESADIT PŘED ZAHÁJENÍM STAVBY
NA MÍSTA URČENA SADOVNÍMI ÚPRAVAMI)
DMTŽ VEDENÍ NN ČEZ Dist.
(přeložka nové opěrné stěny)
ÚPRAVA TRASY NN ČEZ Dist.
(přeložka nové opěrné stěny)
ODBOURÁNÍ ZPEVNĚNÝCH
PLOCH VČ. BOURÁNÍ
OBRUBNÍKŮ
(DMTŽ BST. PALISÁDY)
NOVÁ ZPEVNĚNÁ
PLOCHA - PK
NOVÁ ZPEVNĚNÁ
PLOCHA
44/5
44/2
43/3
45/1
46/1
46/3
46/2
46/4
50
6400/1
420/2
HV-1
HV-2
50850
14100
19100
20800
8400
11400
8400
8400
8