
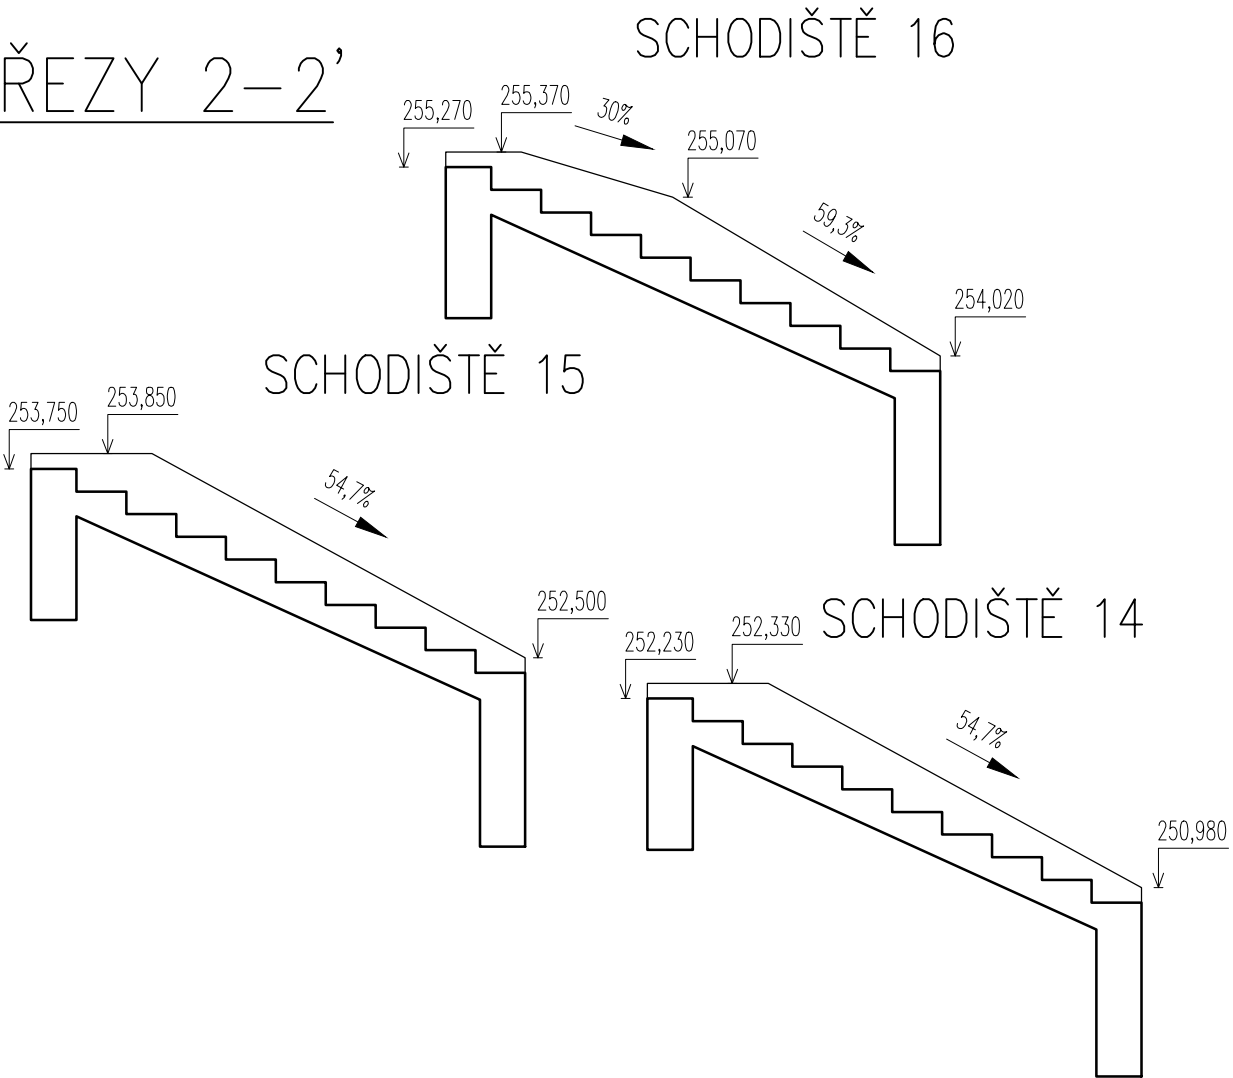


PŮDORYSY

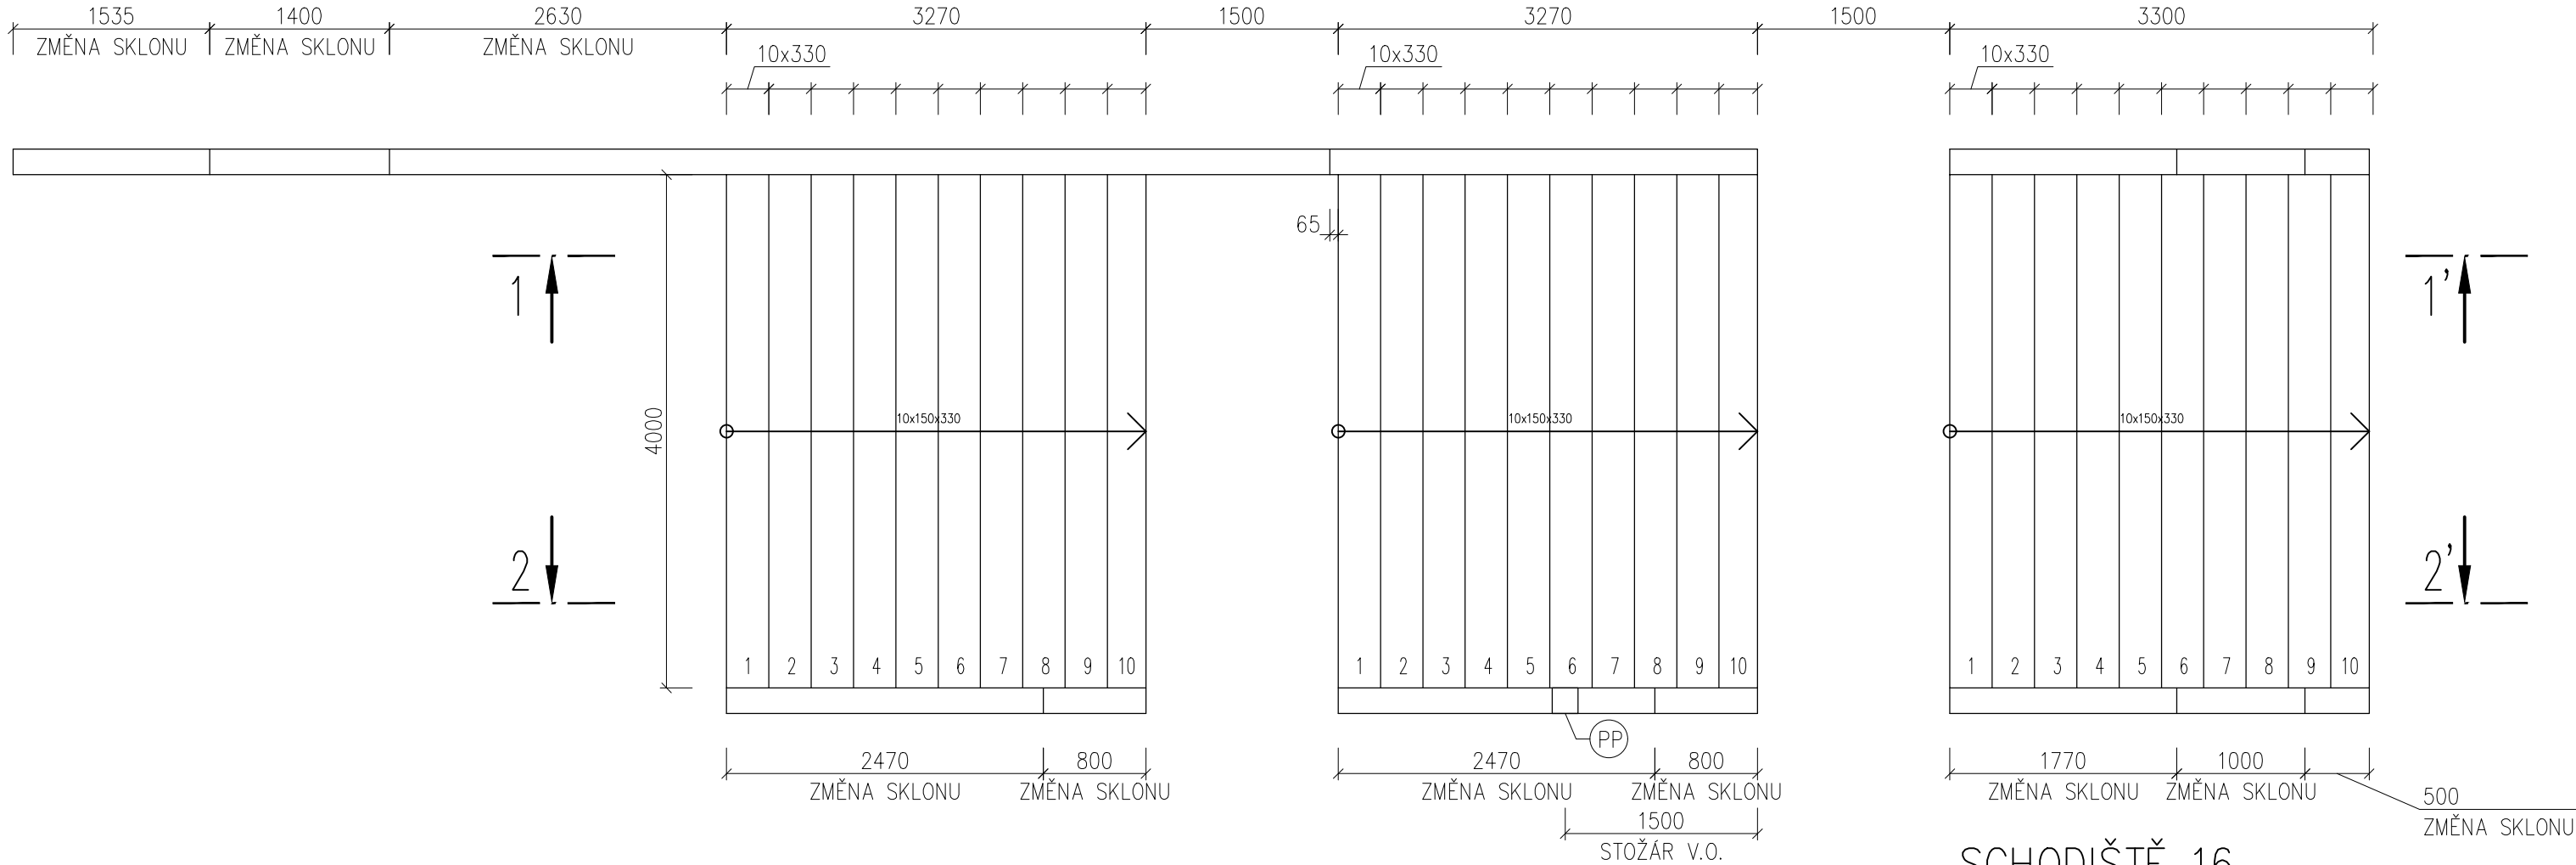

PP PATNÍ PLECH VEŘEJNÉHO OSVĚTLENÍ, DODÁVKA ELEKTO, OSADIT DO BEDNĚNÍ PŘED BETONÁŽÍ

POZNÁMKY

- 1.PRO VÝKRES TVARU BYL PŘEJAT VÝKRES STAVEBNÍ ČÁSTI, AUTOR NEPROVÁDĚL ZAMĚŘENÍ NA STAVBĚ
- 2. DOKUMENTACE NENAHRADZUJE DÍLENSKOU DOKUMENTACI, PŘED REALIZACÍ JE NUTNÉ PŘESNÉ ZAMĚŘENÍ A POKUD BUDE POTŘEBA PROVEDENÍ DÍLENSKÉ DOKUMENTACE
- 3. BEDNĚNÍ NENÍ SOUČÁSTÍ NÁVRHU – JE NUTNÉ PROVÉST BEDNĚNÍ DLE DOKUMENTACE DODAVATELE
- 4. ZVLÁŠTNÍ VÝZTUŽ NENÍ SOUČÁSTÍ VÝKAZU VÝMĚR
- 5. PŘED ZALITÍM DESKU JE NUTNÉ PŘEVZETÍ VÝZTUŽE ODPOVĚDNOU OSOBOU
- 6. OŠETŘOVÁNÍ BETONU SE ŘÍDÍ ČSN 73 2400

LEGENDA MATERIÁLŮ

BETON: C25/30 XC2

VÝZTUŽ: 10505,B500B


KRYTÍ: ZÁKLAD–45mm, DESKA–30mm

ŘEZY 1-1'

SCHODIŠTĚ 14

SCHODIŠTĚ 15

SCHODIŠTĚ 16

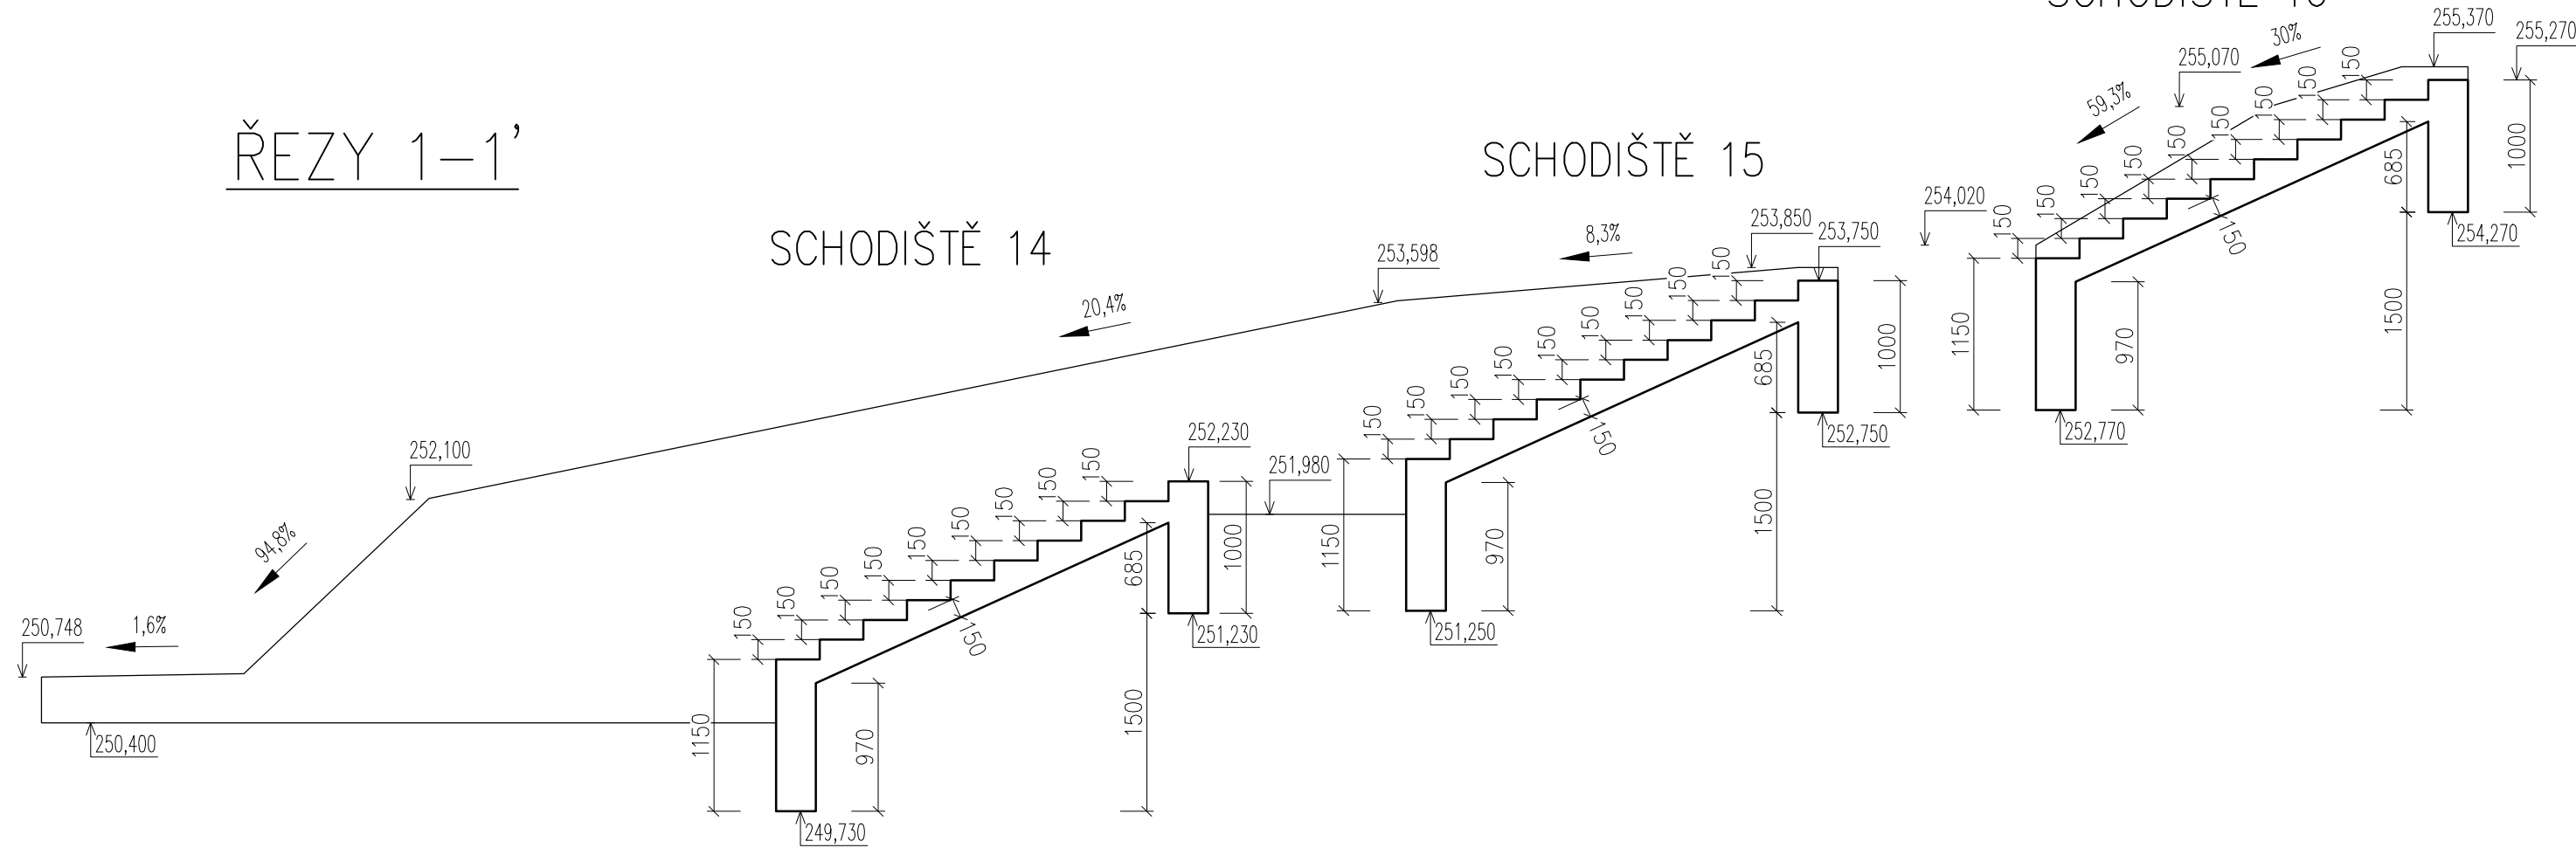

Tato PD používá ochrany dle zákona č. 121/2000 Sb. (autorský zák.). Tento dokument a návrh řešení na něm zobrazené jsou majetkem autora: PROJEKTSTUDIO. Dokument nesmí být - výjma zřejmého účelu, pro nějž byl pořízen - používán a poskytnut třetí osobě způsobem nerespektujícím ustanovení autorského zákona nebo dohodu klienta a architekta (autora).			GENERÁLNÍ PROJEKTANT (ZHOTOVITEL)	
ZODPOVĚDNÝ PROJEKTANT	MANAŽER PROJEKTU Ing. arch. DAVID KOTEK	PROJEKTANT JAN MÜLLER	<div>PROJEKTSTUDIO®</div> <div>PROJEKTSTUDIO EUC2, a.s.</div> <div>Opatovská 6220/28A, 700 00 Ostrava</div> <div>tel./fax: 596 911 126</div> <div>e-mail: info@projektstudio.cz</div> <div>IČ: 27767443</div> <div>www.PROJEKTSTUDIO.cz</div>	
	HLAVNÍ INŽENÝR PROJEKTU JAN MÜLLER	VYPRACOVAL JAN MÜLLER		
	ZODPOVĚDNÝ PROJEKTANT Ing.arch. JAROSLAV KOTEK	KONTROLOVAL Ing. PAVEL NITRA		
STAVEBNÍK (OBJEDNATEL) MĚSTO PETŘVALD, Náměstí Gen. Václavka 2511, 735 41 Petřvald				
MÍSTO STAVBY k.ú. Petřvald u Karviné, p.č. 40/13, 43/3, 44/2, 44/4, 44/5, 44/10, 44/14, 45/1, 45/2, 46/1, 46/2, 46/3, 46/4, 49, 50, 51, 6400/1.				
NÁZEV STAVBY (DÍLO)			DATUM 11 / 2020, rev.0	
REGENERACE VEŘEJNÉHO PROSTRANSTVÍ			ZAKÁZKA č. PS 19 39	
			FORMÁT 4xA4	
STAVEBNÍ OBJEKT (SO)			STUPEŇ PD	PARÉ
SO 701 - TĚRÉNNÍ ÚPRAVY			DPS	
ČÁST DOKUMENTACE			MĚŘÍTKO	
D.1.2 STAVEBNĚ KONSTRUKČNÍ ŘEŠENÍ			1:50	
DOKUMENT			ČÍSLO DOKUMENTU	
VÝKRES TVARU-SCHODIŠTĚ 14-16			13a	