


PODÉLNÝ ŘEZ KANALIZAČNÍ PŘÍPOJKOU
- napojení do šachtového dna

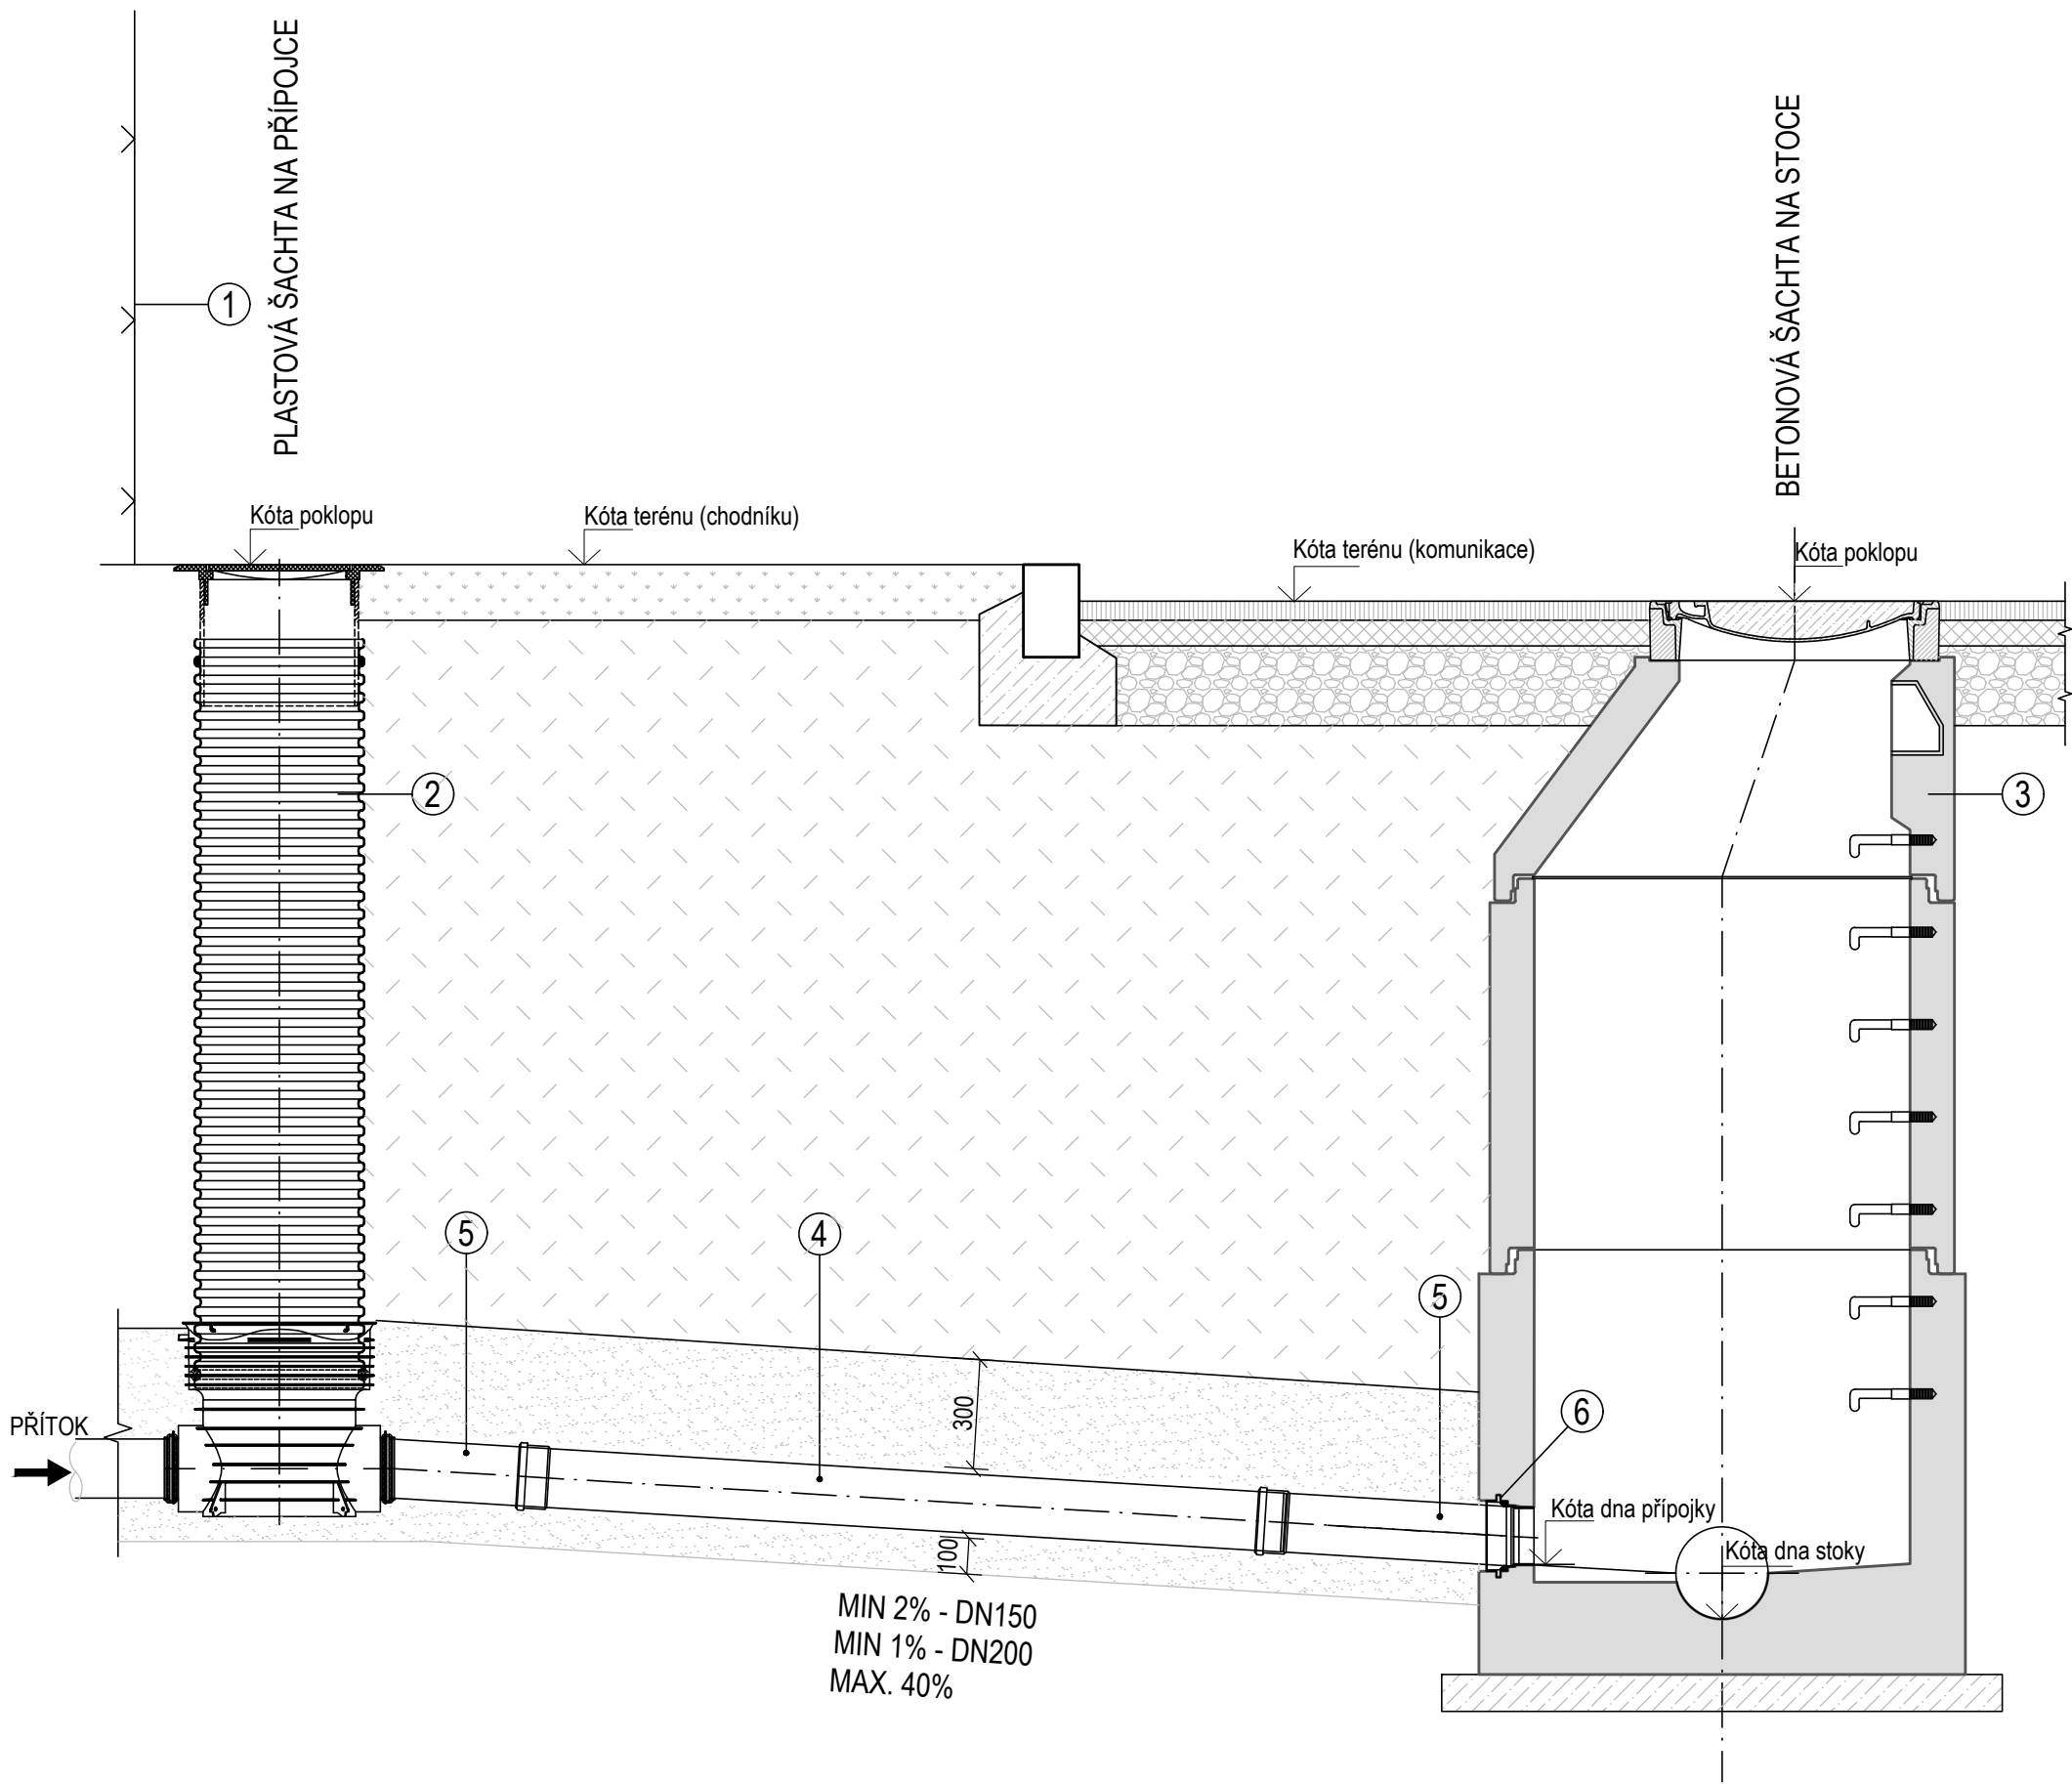

Výpis odkazů:

- ① Stávající oplocení soukromého pozemku
- ② Plastová revizní šachta DN 425 (PP) na kanalizační přípojce
- ③ Betonová kanalizační šachta DN 1000 - prefabrikovaná
- ④ Kanalizační potrubí PVC KG, SN 12- DN150 (DN200)
- ⑤ Kanalizační potrubí PVC KG, SN 12 - DN150 (DN200) - krátký kus
- ⑥ Šachtová vložka PVC KG

VÝŠKOVÉ ULOŽENÍ DOMOVNÍCH PŘÍPOJEK JE ŘEŠENO V PŘÍLOHÁCH

D.1.1.01.1.1.2 - VÝPIS PŘÍPOJEK

D.1.1.01.2.1.2 - VÝPIS PŘÍPOJEK

D.1.1.01.3.1.2 - VÝPIS PŘÍPOJEK

D.1.1.01.4.1.2 - VÝPIS PŘÍPOJEK

BPV

S - JTSK

3			
2			
1			
REVIZE	POPIS	DATUM	SCHVÁLIL

Sweco Hydroprojekt a.s. OZ Ostrava Varenská 49, 730 02 Ostrava; ostrava@sweco.cz; www.sweco.cz				<div>SWECO</div> <div>Sustainable engineering and design</div>	
VYPRACOVAL	Ohnmachtová	HIP	Ing. Jonšta	T. KONTROLA	Ing. Hurt
PROJEKTANT	Ing. Jonšta	ŘEDITEL DIVIZE	Ing. Stojaspal	DATUM	07/2020
OBJEDNATEL	Město Petřvald, náměstí Gen. Vicherka 2511, 735 41 Petřvald			KRAJ	Moravskoslezský
AKCE: 					

Tato dokumentace včetně všech příloh (s výjimkou dat poskytnutých objednatelem) je duševním vlastnictvím akciové společnosti Sweco Hydroprojekt a.s. Objednatel této dokumentace je oprávněn ji využít k účelům vyplývajícím z uzavřené smlouvy bez jakéhokoliv omezení. Jiné osoby (jak fyzické, tak právnické) nejsou bez předchozího výslovného souhlasu objednatele oprávněny tuto dokumentaci ani její části jakkoli využívat, kopírovat (ani jiným způsobem rozmnožovat) nebo zpřístupnit dalším osobám.
Poznámka: Podpisy zpracovatelů jsou připojeny pouze k výtisku číslo 01 nebo originálu přílohy (matrici).