


VZOROVÉ ULOŽENÍ POTRUBÍ - SOUBĚH S VÝTLAKEM
M 1 : 20

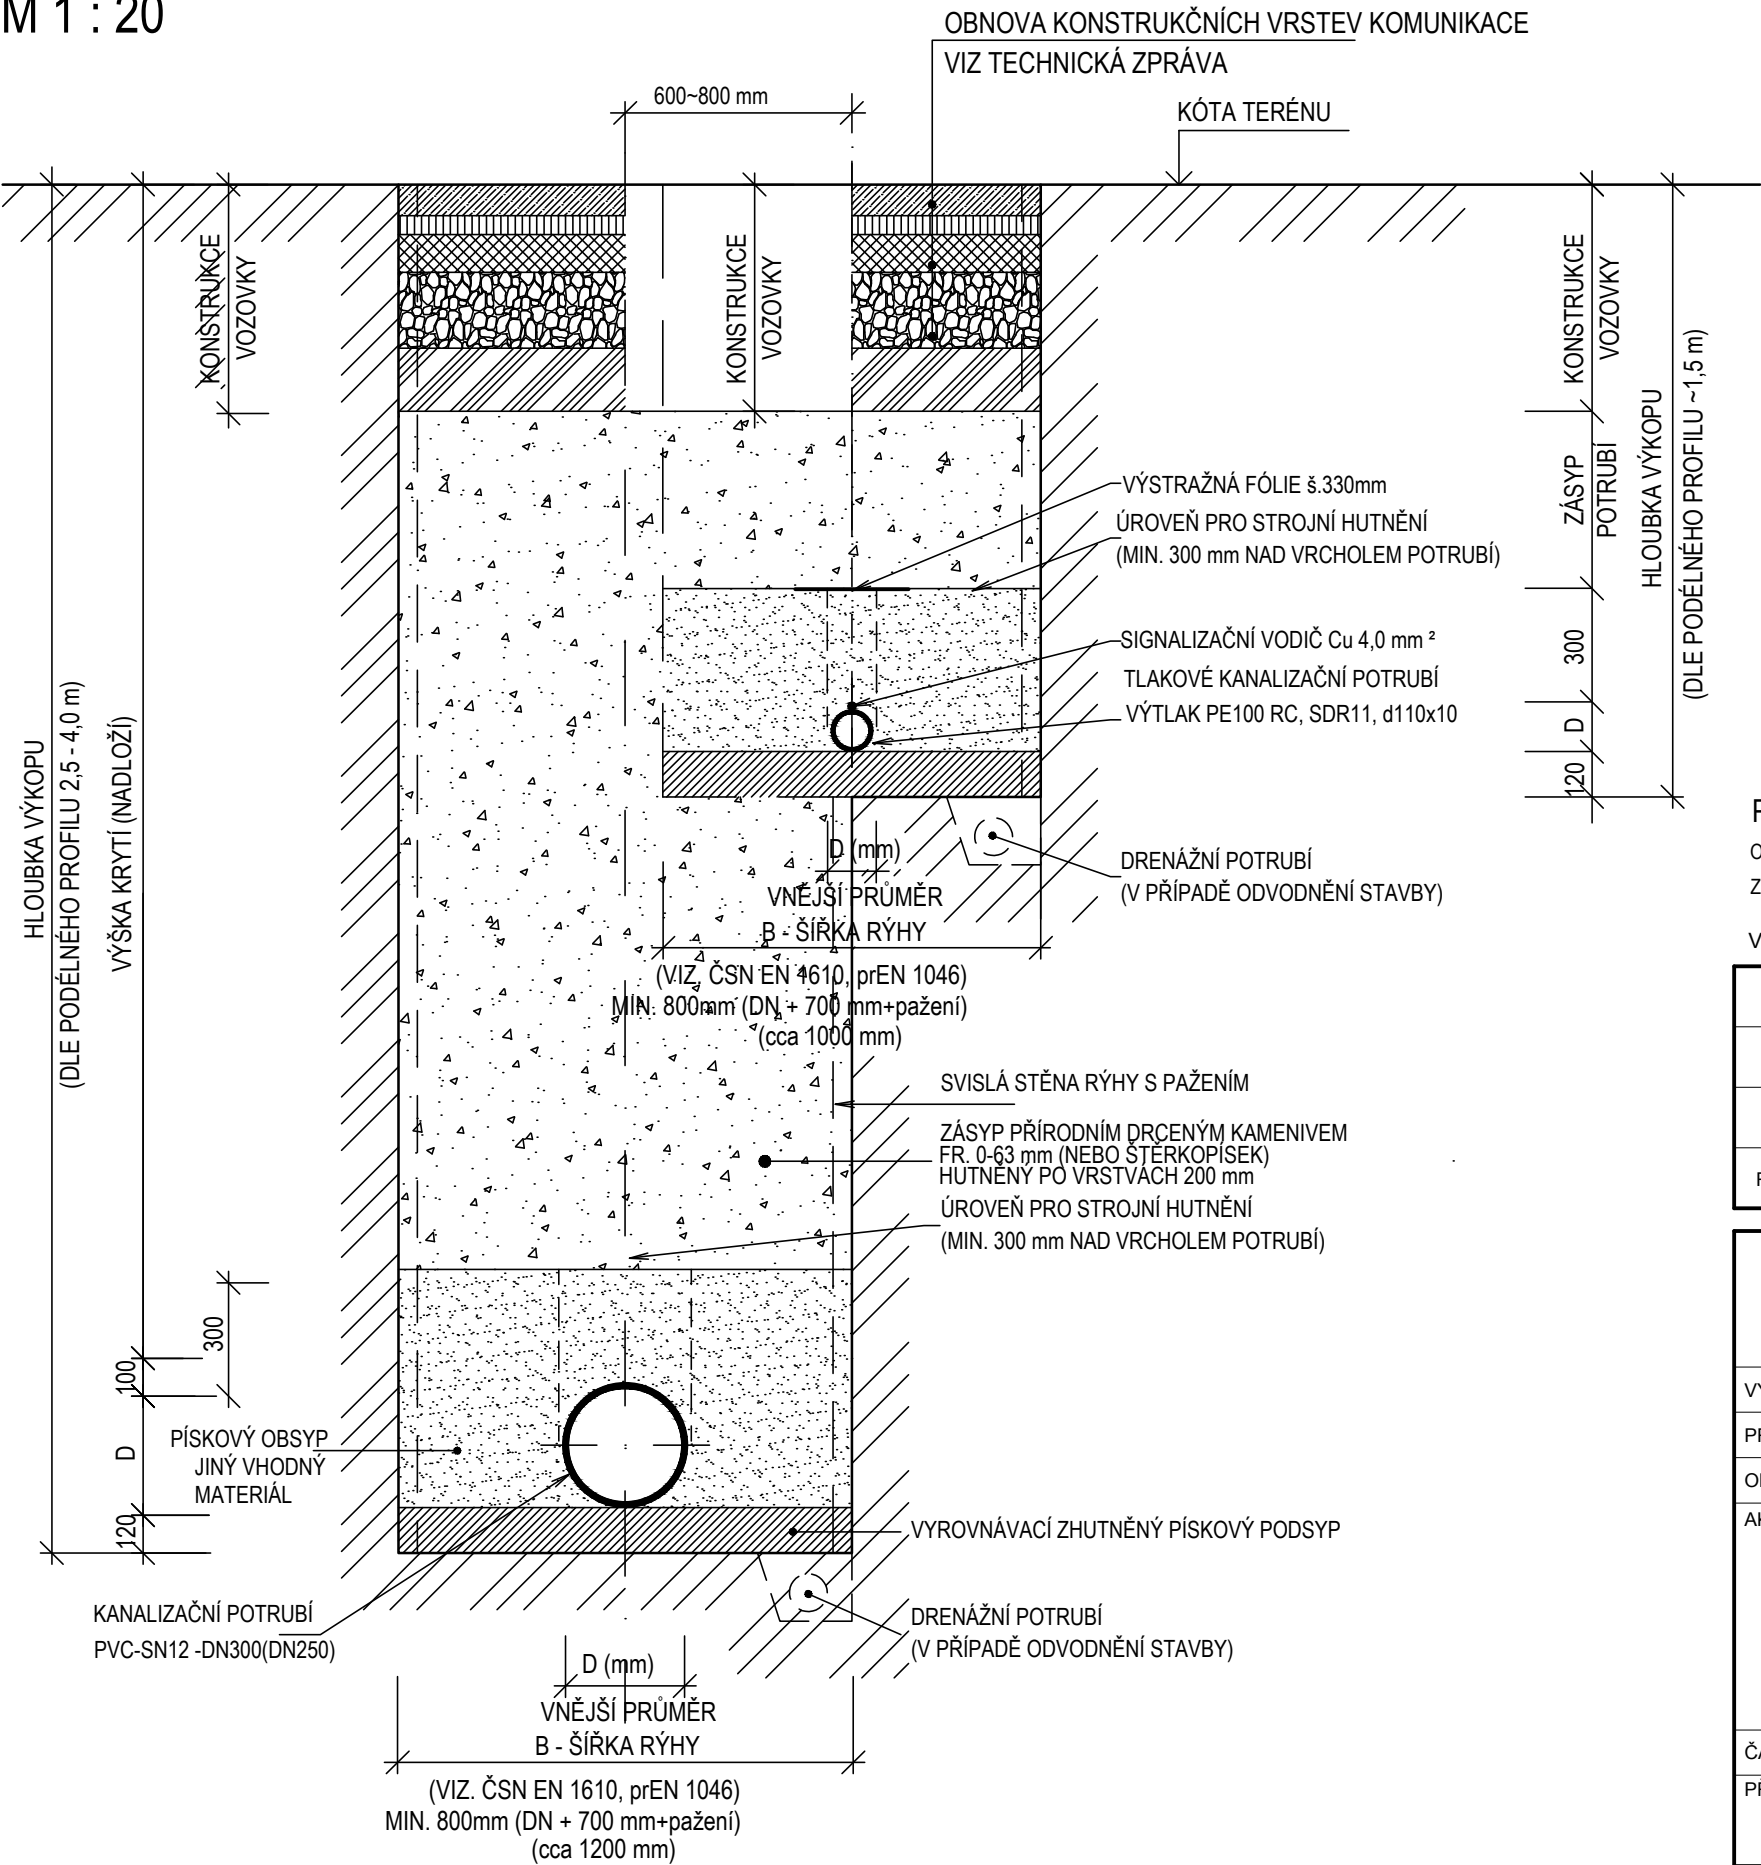

OBNOVA KONSTRUKCE VOZOVKY:		
MÍSTNÍ KOMUNIKACE - VE SPRÁVĚ MĚSTA PETŘVALD		
ASFALTOVÝ BETON	ACO 11+	50 mm
SPOJOVACÍ POSTŘÍK 0,5 kg/m ²	SP	
OBALOVANÉ KAMENIVO	ACP 16+	50 mm
INFILTRAČNÍ POSTŘÍK 1,0 kg/m ²	IP	
ŠTĚRTKODRŤ	ŠD	200 mm
HUTNĚNÝ ŠTĚRKOPÍSEK	ŠP	150 mm
CELKEM		450 mm

KOMUNIKACE III/4726 - VE SPRÁVĚ SSMSK		
ASFALTOVÝ BETON	ACO 11+	50 mm
SPOJOVACÍ POSTŘÍK 0,5 kg/m ²		
ASFALTOVÁ SMĚS	ACL 16+	50 mm
OBALOVANÉ KAMENIVO HRUBOZRNNÉ	ACP 22+	100 mm
INFILTRAČNÍ POSTŘÍK 1,0 kg/m ²	IP	
ŠTĚRTKODRŤ	ŠD	200 mm
ŠTĚRKOPÍSEK	ŠP	200 mm
CELKEM		600 mm

POZNÁMKA:
OD HLOUBKY VÝKOPU 1,30 m BUDE RÝHA PAŽENA
ZÁSYP POTRUBÍ HUTNIT PO VRSTVÁCH max. 150mm

VÝŠKOVÝ SYSTÉM: BALT P.V. SOUŘADNICOVÝ SYSTÉM: S-JTSK

3			
2			
1			
REVIZE	POPIS	DATUM	SCHVÁLIL

Sweco Hydroprojekt a.s. divize Morava pracoviště Ostrava, Varenská 49, 730 02 Ostrava; ostrava@sweco.cz; www.sweco.cz				SWECO 		
VYPRACOVAL	Alena Tolaszová	HIP	Ing. Martin Jonšta	T. KONTROLA	Ing. Karel Hurt	
PROJEKTANT	Ing. Martin Jonšta	ŘEDITEL DIVIZE	Ing. Martin Stojaspal	DATUM	07/2020	
OBJEDNATEL	Město Petřvald, náměstí Gen. Vicherka 2511, 735 41 Petřvald			KRAJ	Moravskoslezský	
AKCE: <						

Tato dokumentace včetně všech příloh (s výjimkou dat poskytnutých objednatelem) je duševním vlastnictvím akciové společnosti Sweco Hydroprojekt a.s. Objednatel této dokumentace je oprávněn ji využít k účelům vyplývajícím z uzavřené smlouvy bez jakéhokoliv omezení. Jiné osoby (jak fyzické, tak právnické) nejsou bez předchozího výslovného souhlasu objednatele oprávněny tuto dokumentaci ani její části jakkoli využívat, kopírovat (ani jiným způsobem rozmnožovat) nebo zpřístupnit dalším osobám.
Poznámka: Podpisy zpracovatelů jsou připojeny pouze k výtisku číslo 01 nebo originálu přílohy (matrici).