



VZOROVÉ NAPOJENÍ PŘÍPOJKY


PŮDORYS

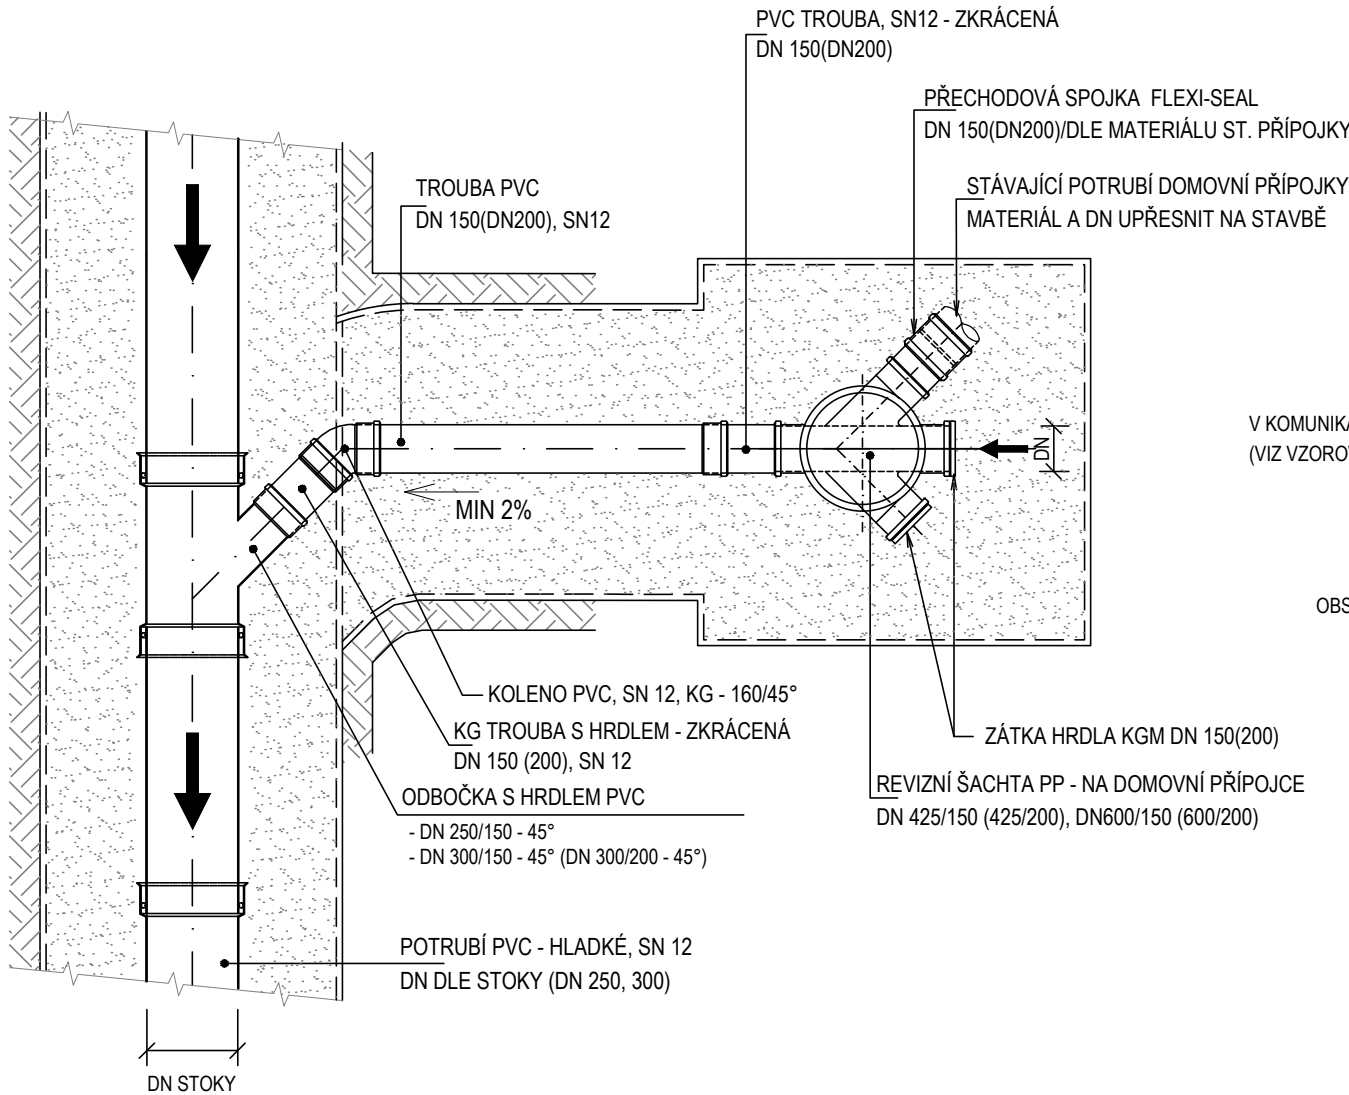

NAPOJENÍ SEDLOVOU ODBOČKOU  
PŮDORYS

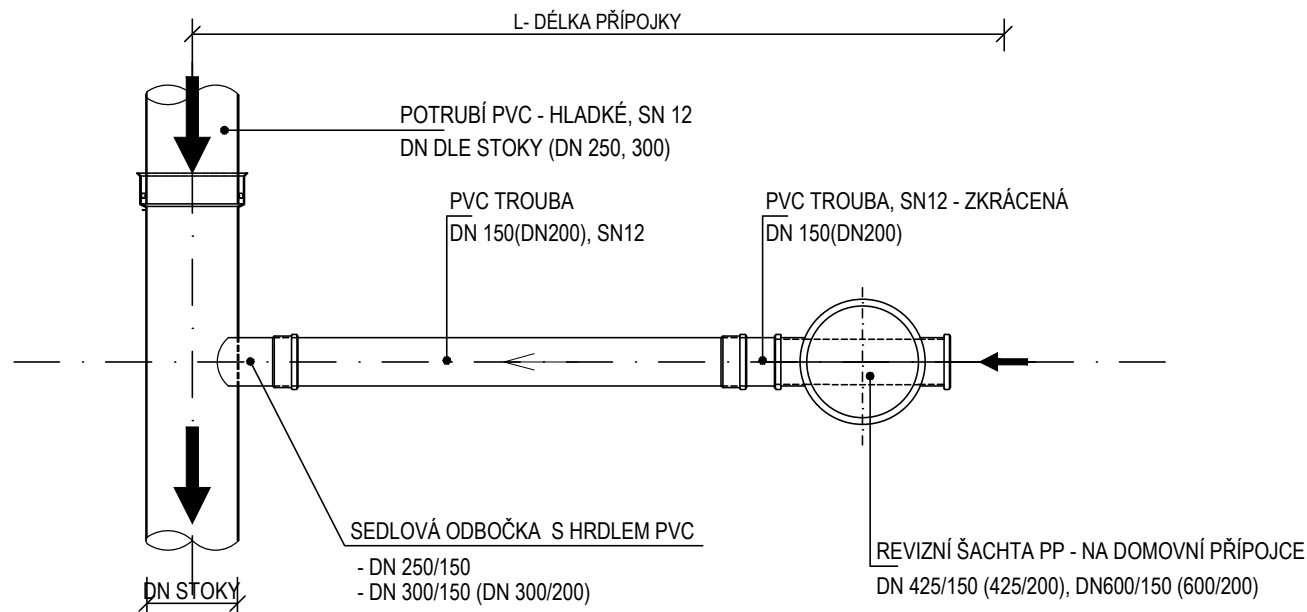

PŘÍČNÝ ŘEZ

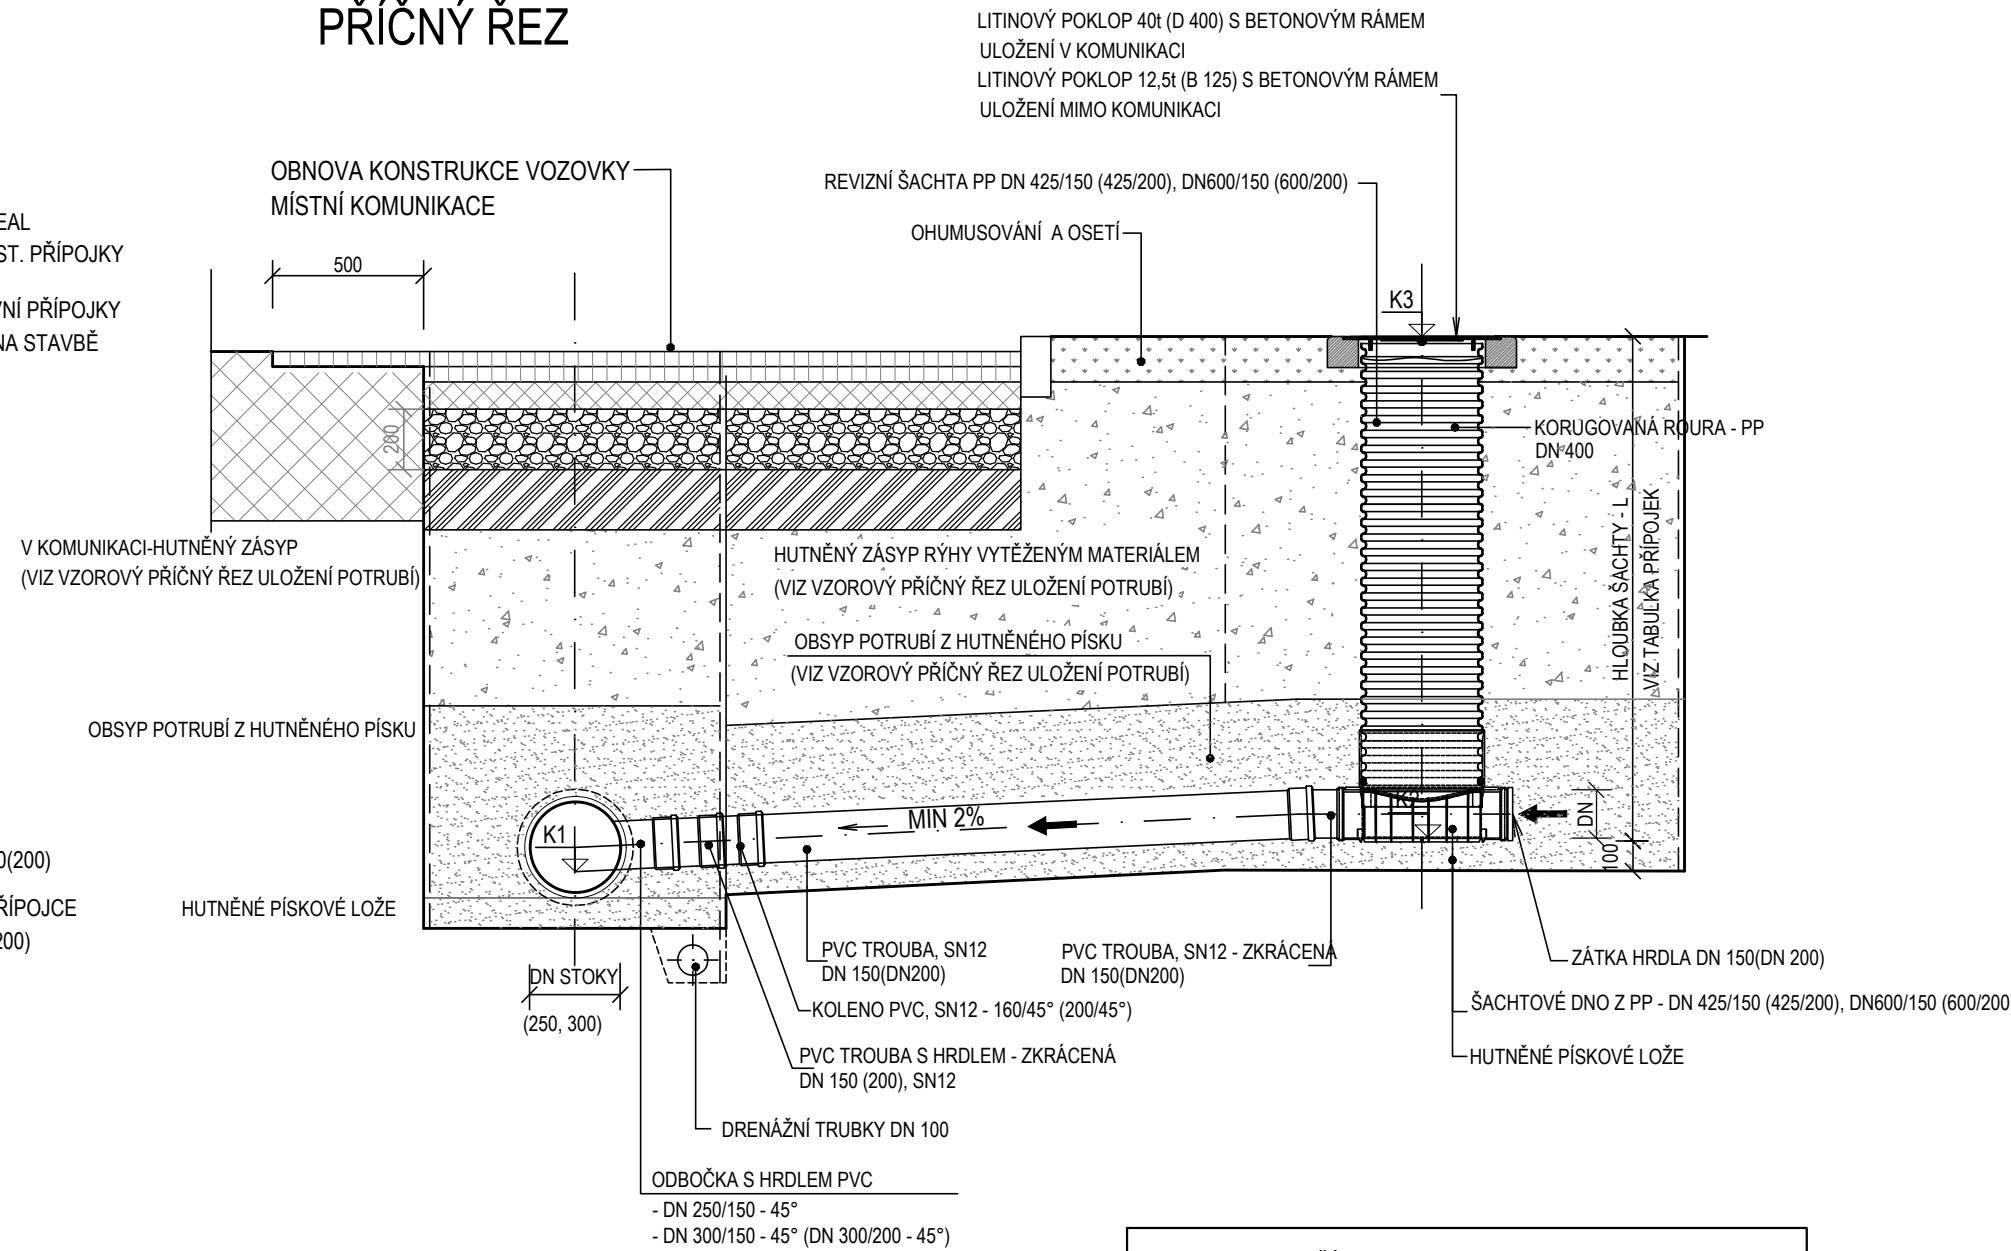

- K1 DNO PŘÍPOJKY NA STOCE
- K2 DNO PŘÍPOJKY V REVIZNÍ ŠACHTĚ
- K3 TERÉN V MÍSTĚ REVIZNÍ ŠACHTY

POZNÁMKA:

ZAKRYTÍ REVIZNÍCH ŠACHET NA PŘÍPOJKÁCH V KOMUNIKACI - POKLOP LITINOVÝ D400  
ZAKRYTÍ REVIZNÍCH ŠACHET NA PŘÍPOJKÁCH MIMO KOMUNIKACI (CHODNÍKY, ZELENÉ PLOCHY) - POKLOP LITINOVÝ B125 SKUTEČNĚ  
ZAKRYTÍ - PODLE SKUTEČNÉHO SITUOVÁNÍ PŘÍPOJEK REVIZNÍ ŠACHTA BUDE ULOŽENA NA HUTNĚNÉ PÍSKOVÉ LOŽE

S MAJITELEM NEMOVITOSTI JE NUTNÉ PŘI STAVBĚ POTVRDIT MÍSTO NAPOJENÍ PŘÍPOJKY NA STOKU A JEJÍ HLOUBKU V ŠACHTĚ PP.  
MINIMÁLNÍ SKLON PŘÍPOJKY JE 2 ‰ (DN 150), 1 ‰ (DN 200), MAXIMÁLNÍ SKLON PŘÍPOJKY JE 40 ‰

VÝŠKOVÉ ULOŽENÍ DOMOVNÍCH PŘÍPOJEK JE ŘEŠENO V PŘÍLOHÁCH  
D.1.1.01.1.1.2 - VÝPIS PŘÍPOJEK  
D.1.1.01.2.1.2 - VÝPIS PŘÍPOJEK  
D.1.1.01.3.1.2 - VÝPIS PŘÍPOJEK  
D.1.1.01.4.1.2 - VÝPIS PŘÍPOJEK

BPV		S - JTSK	
3			
2			
1			
REVIZE	POPIS	DATUM	SCHVÁLIL

Sweco Hydroprojekt a.s. divize Morava pracoviště Ostrava, Varenská 49, 730 02 Ostrava; ostrava@sweco.cz; www.sweco.cz				<div>SWECO</div>	
VYPRACOVAL	Eva Ohnmachtová	HIP	Ing. Martin Jonšta	T. KONTROLA	Ing. Hurt
PROJEKTANT	Ing. Martin Jonšta	ŘEDITEL DIVIZE	Ing. Martin Stojaspal	DATUM	07/2020
OBJEDNATEL	Město Petřvald, náměstí Gen. Vichěrka 2511, 735 41 Petřvald			KRAJ	Moravskoslezský
AKCE:   					

Tato dokumentace včetně všech příloh (s výjimkou dat poskytnutých objednatelem) je duševním vlastnictvím akciové společnosti Sweco Hydroprojekt a.s. Objednatel této dokumentace je oprávněn ji využít k účelům vyplývajícím z uzavřené smlouvy bez jakéhokoli omezení. Jiné osoby (jak fyzické, tak právnické) nejsou bez předchozího výslovného souhlasu objednatele oprávněny tuto dokumentaci ani její části jakkoli využívat, kopírovat (ani jiným způsobem rozmnožovat) nebo zpřístupnit dalším osobám.  
Poznámka: Podpisy zpracovatelů jsou připojeny pouze k výtisku číslo 01 nebo originálu přílohy (matrici).