



**Město Petřvald**  
**Městský úřad**  
**náměstí Gen. Vicherka 2511**  
**735 41 Petřvald**

MUPTX0058XFK

VÁŠ DOPIS ZE DNE: 2.5.2019  
NAŠE ČJ.: MěÚP 3557/2019  
VYŘIZUJE: Dana Szotkowská  
TEL.: 596542913  
FAX: 596542933  
E.P.: podatelna@petrvald-mesto.cz  
WWW: www.petrvald-mesto.cz  
DATUM: 3.6.2019

**Město Petřvald**  
**náměstí Gen. Vicherka 2511**  
**735 41 Petřvald**

v zastoupení:  
**Ing. Jan Havlíček**  
**Na Františkově 2020/12**  
**710 00 Ostrava**

## **Společné vyjádření pro správní řízení z hlediska samostatné působnosti**

**Žadatel:** Město Petřvald, IČ 00297593, náměstí Gen. Vicherka 2511, 735 41 Petřvald  
**V zastoupení:** Ing. Jan Havlíček, IČ 48424641, Na Františkově 2020/12, 710 00 Ostrava  
**Projektant:** Ing. Jan Havlíček, ČKAIT 1102356  
**Název stavby:** Dětské hřiště včetně dětských prvků, dopadových ploch, městského mobiliáře, oplocení, pěší komunikace, hřiště na kopanou vč. oplocení, drenáže, veřejného osvětlení a terénních úprav  
**Pozemek parc. č.:** 5625/1, 5623, 5624  
**Katastrální území:** Petřvald u Karviné

Město Petřvald podle ust. § 7 zákona č. 128/2000 Sb., o obcích (obecní zřízení), v platném znění, vydává z hlediska samosprávy tato vyjádření:

### **Za město Petřvald:**

#### **a) místní komunikace**

S výše uvedenou stavbou město Petřvald jako vlastník místních komunikací souhlasí. Na základě § 28 zák.13/1997 Sb. v platném znění budou přilehlé místní komunikace udržovány ve schůdném a sjízdném stavu.

*Vyřizuje: Gabriela Kochová, tel. 596 542 914*

#### **b) veřejné osvětlení**

Souhlasíme. Při realizaci stavby nedojde k dotčení zařízení.

*Vyřizuje: Dana Szotkowská, tel. 596 542 913*

#### **c) zeleň**

S předkládaným záměrem souhlasíme. Jeho realizací dojde k nutnosti kácení dřevin v majetku města. Ostatní stávající zeleň je nutné při provádění prací chránit před mechanickým poškozením nadzemních i podzemních částí v souladu s ČSN 83 9061 Ochrana stromů, porostů a ploch pro vegetaci při stavebních činnostech. Trávníkové plochy dotčené stavebními pracemi budou po jejich ukončení v plné míře revitalizovány v souladu s ČSN 83 9031 Trávníky a jejich zakládání a ČSN 83 9011 Práce s půdou.

*Vyřizuje: Ing. Zuzana Sánková, tel. 596 542 909*



# MĚSTO PETŘVALD


náměstí Gen. Václavky 2511, 735 41 Petřvald  
IČO: 00297593 - souhlasí se záměrem

Datum: 5.6.2019

Jméno: Ing. Petr Droráček


Funkce: místostarosta

Podpis: [Podpis] 5620/2

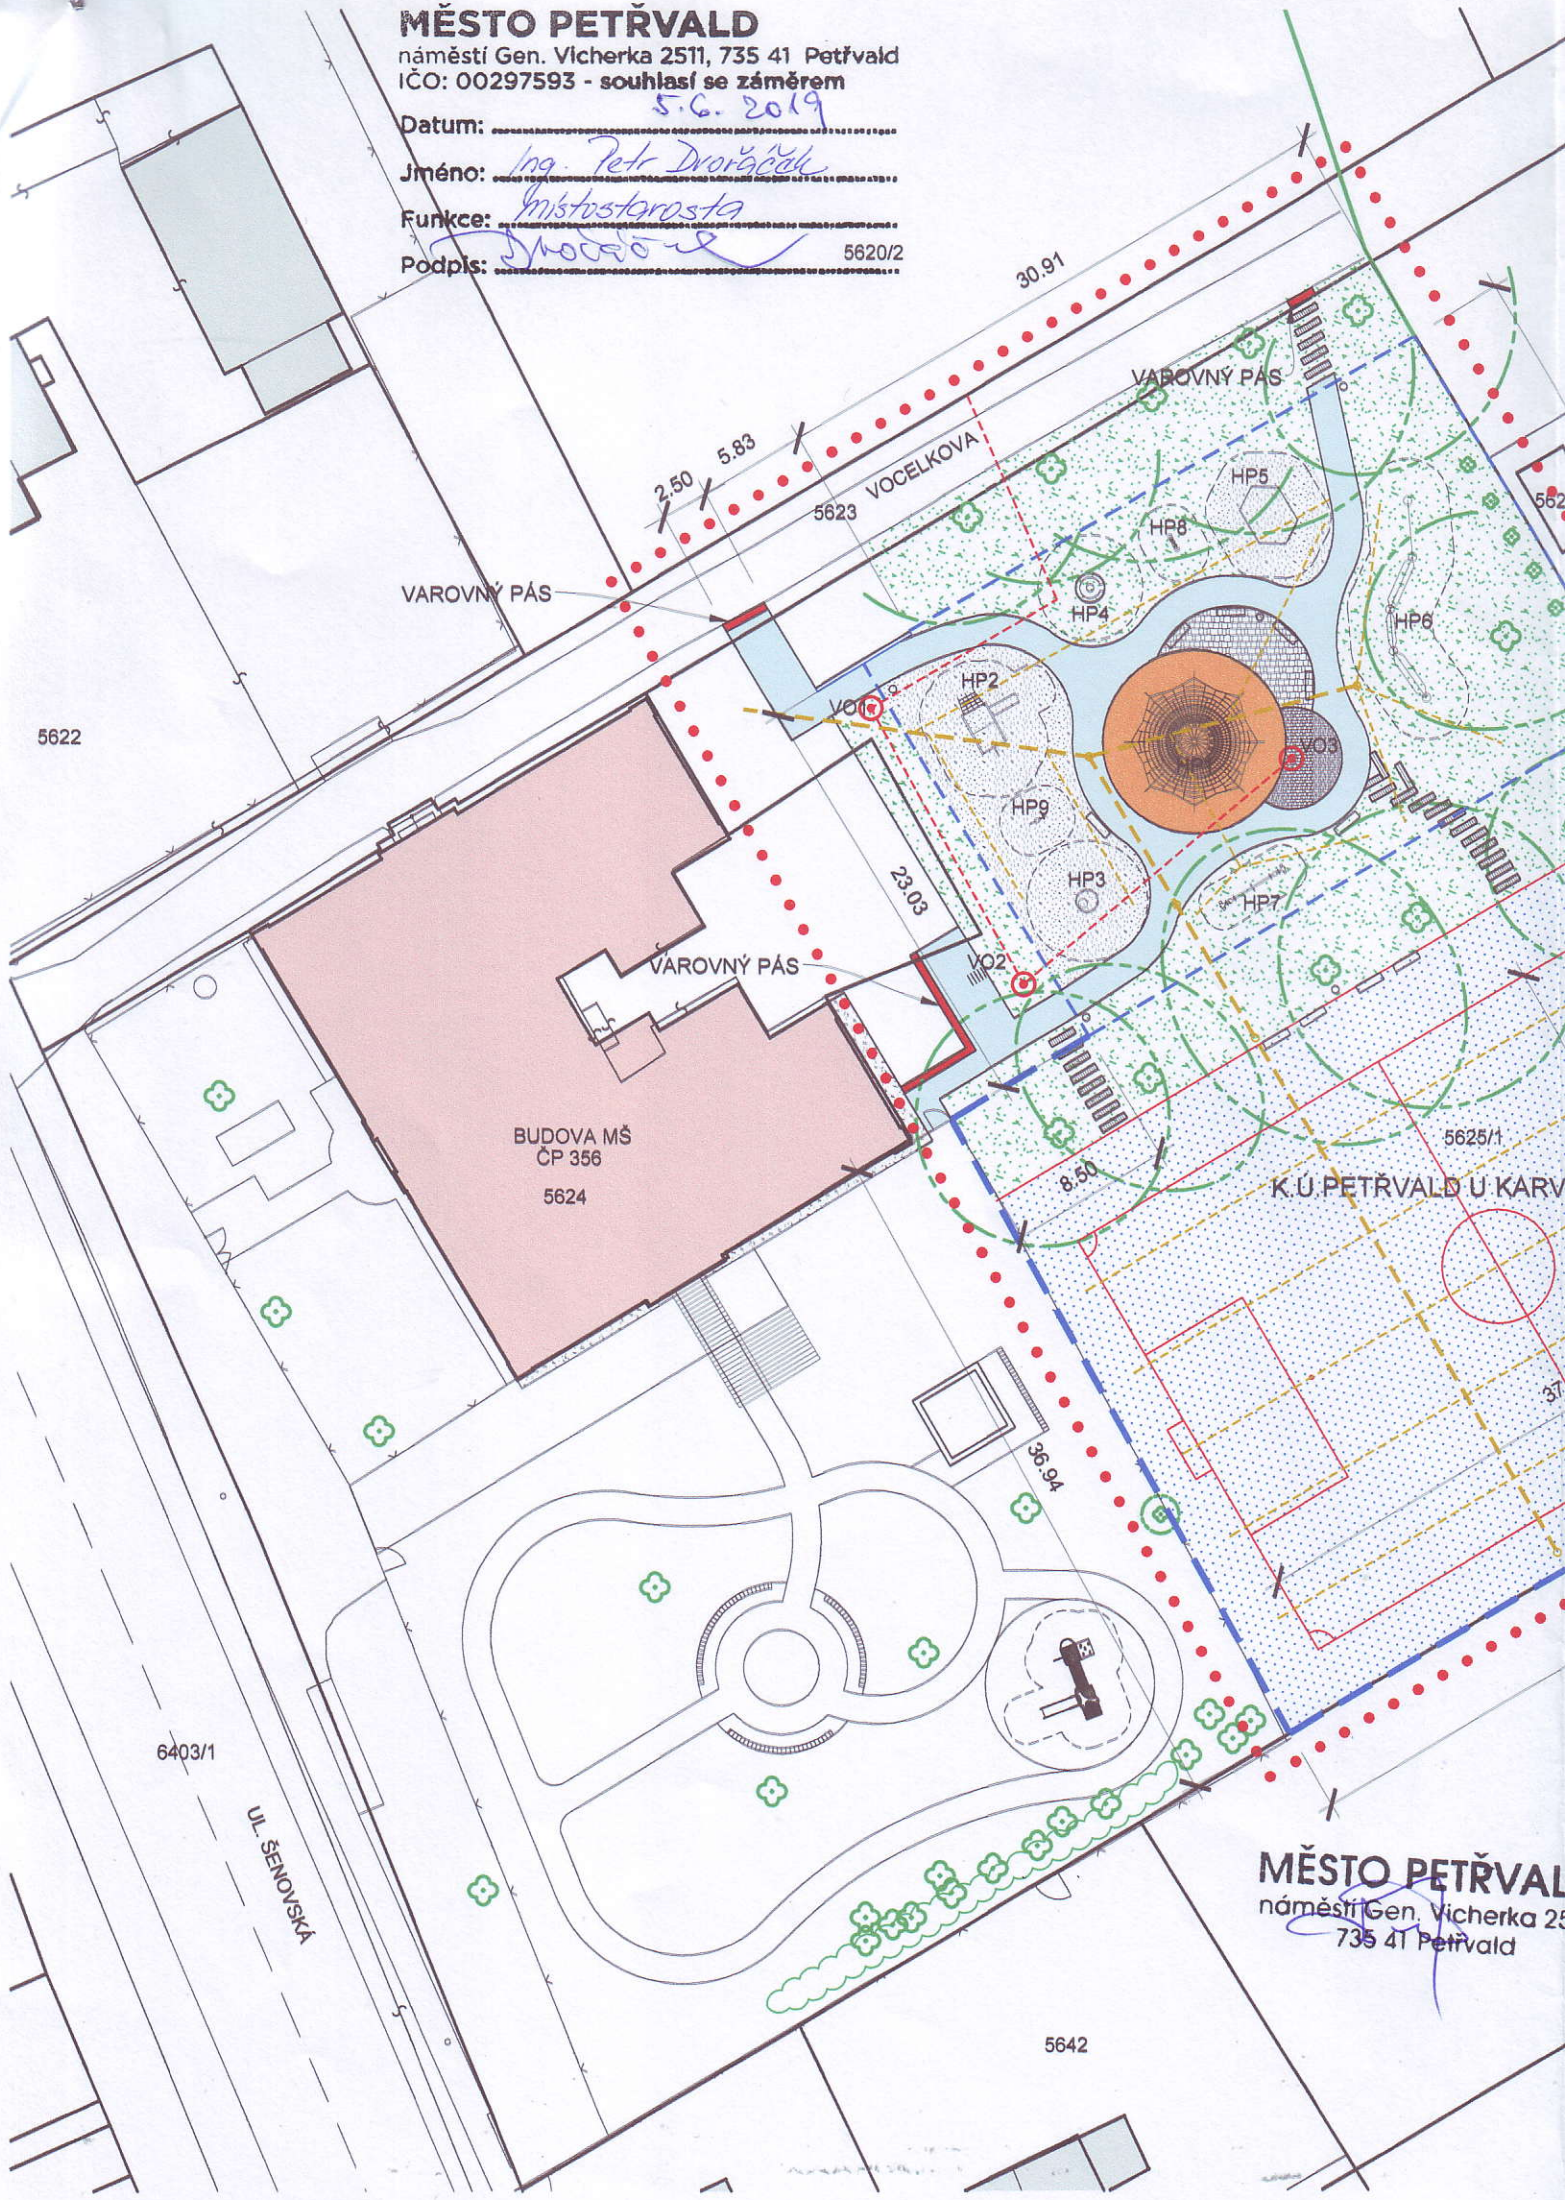

MĚSTO PETŘVALD  
náměstí Gen. Václavky 2511  
735 41 Petřvald



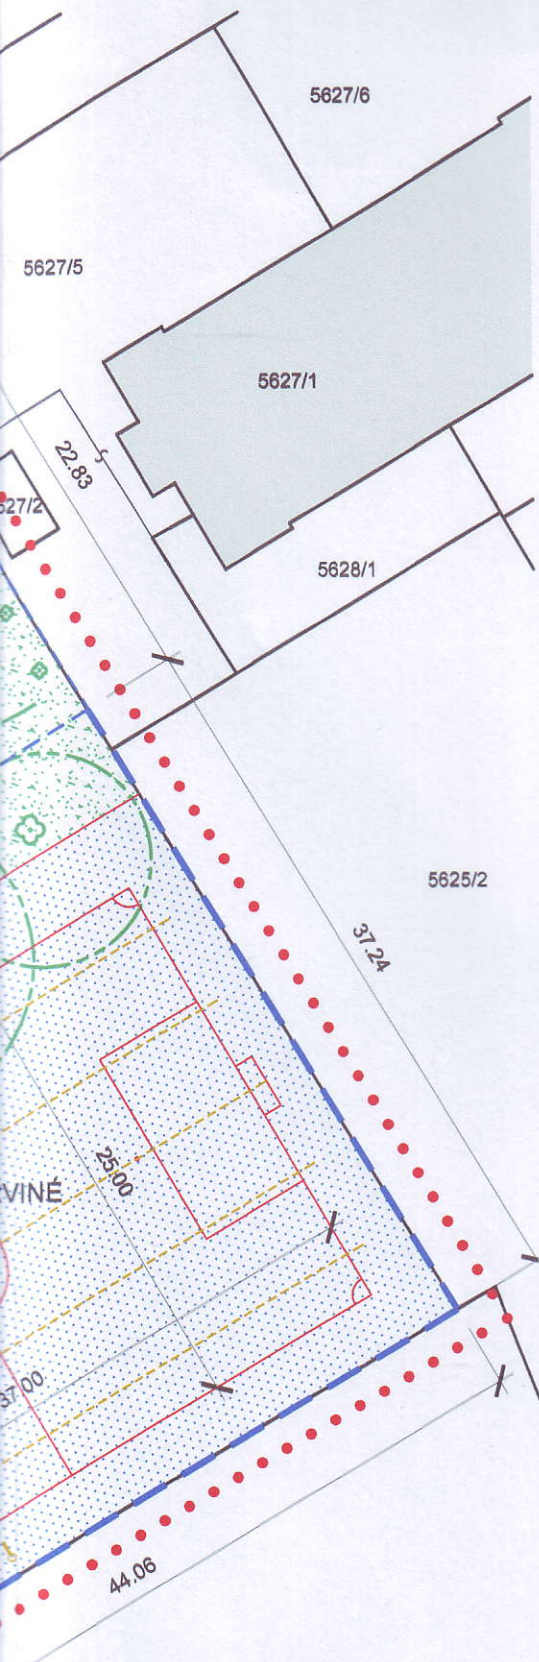

## LEGENDA


HRANICE ŘEŠENÉHO ÚZEMÍ

PARCELNÍ HRANICE

OKOLNÍ OBJEKTY

BUDOVA MATEŘSKÉ ŠKOLY

STROMY K PONECHÁNÍ

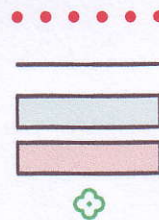

### SO 01

PĚŠÍ KOMUNIKACE - ŽIVICE - NÁVRH

ZPEVNĚNÉ PLOCHY - DLAŽBA 1 - NÁVRH

ZPEVNĚNÉ PLOCHY - DLAŽBA 2 - NÁVRH

BETONOVÉ NÁŠLAPY - NÁVRH

VAROVNÝ PÁS - NÁVRH

DOPADOVÁ PLOCHA - LITÁ PRYŽ - NÁVRH

DOPADOVÁ PLOCHA - DŘ.ŠTĚPKA - NÁVRH


HRACÍ PRVKY - NÁVRH

OPLOCENÍ - NÍZKÉ - NÁVRH

OPLOCENÍ - ZÍDKA - V. 1,2 M

MOBILIÁŘ (LAVIČKY, KOŠE, STOJAN NA KOLA)

ZATRAVNĚNÁ PLOCHA - NÁVRH

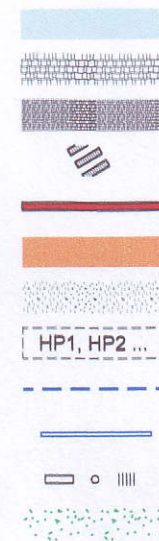

### SO 02

TRAVNATÁ HRACÍ PLOCHA NA KOPANOU - NÁVRH

OPLOCENÍ - VYSOKÉ - NÁVRH



### SO 03

DRENÁŽE - HLAVNÍK DN 160 - NÁVRH

DRENÁŽE - PÉRÁ DN 80 - NÁVRH



### SO 04

VEŘEJNÉ OSVĚTLENÍ - SVÍTIDLO - NÁVRH

VEŘEJNÉ OSVĚTLENÍ - ZEMNÍ VEDENÍ - NÁVRH



±0 = 0,000 mm		SOUŘADNICOVÝ SYSTÉM: S-JTSK	VÝŠKOVÝ SYSTÉM: BALT P.V.
GENERÁLNÍ PROJEKTANT :			
ING. JAN HAVLÍČEK			
NA FRANTIŠKOVĚ 2020/12, OSTRAVA - SLEZSKÁ OSTRAVA, 710 00			
TEL. : 602 834 972		E-MAIL : jan.havlicek@volny.cz	
VYPRACOVAL: ING. JAN HAVLÍČEK		ZODPOVĚDNÝ PROJEKTANT:	ING. JAN HAVLÍČEK
INVESTOR: MĚSTO PETŘVALD			
NÁM. GEN. VICHERKA 2511, 735 41, PETŘVALD, IČ: 00 29 75 93			
UMÍSTĚNÍ: PETŘVALD, K.Ú. PETŘVALD U KARVINĚ, PRAC.Č. 5625/1, 5623, 5624			
STAVBA: DĚTSKÉ HRISTĚ NA PARCELE Č. 5625/1 V K Ú PETŘVALD			
VÝKRES: CELKOVÝ SITUAČNÍ VÝKRES			



STUP.P.D.	DÚR
DATUM	4/2019
FORMÁT	2 x A4
MĚŘITKO	1:400
Č.V.	C.2