




CHARAKTERISTICKÝ ŘEZ I.
SAMOSTATNÝ SJEZD - KM 0,056

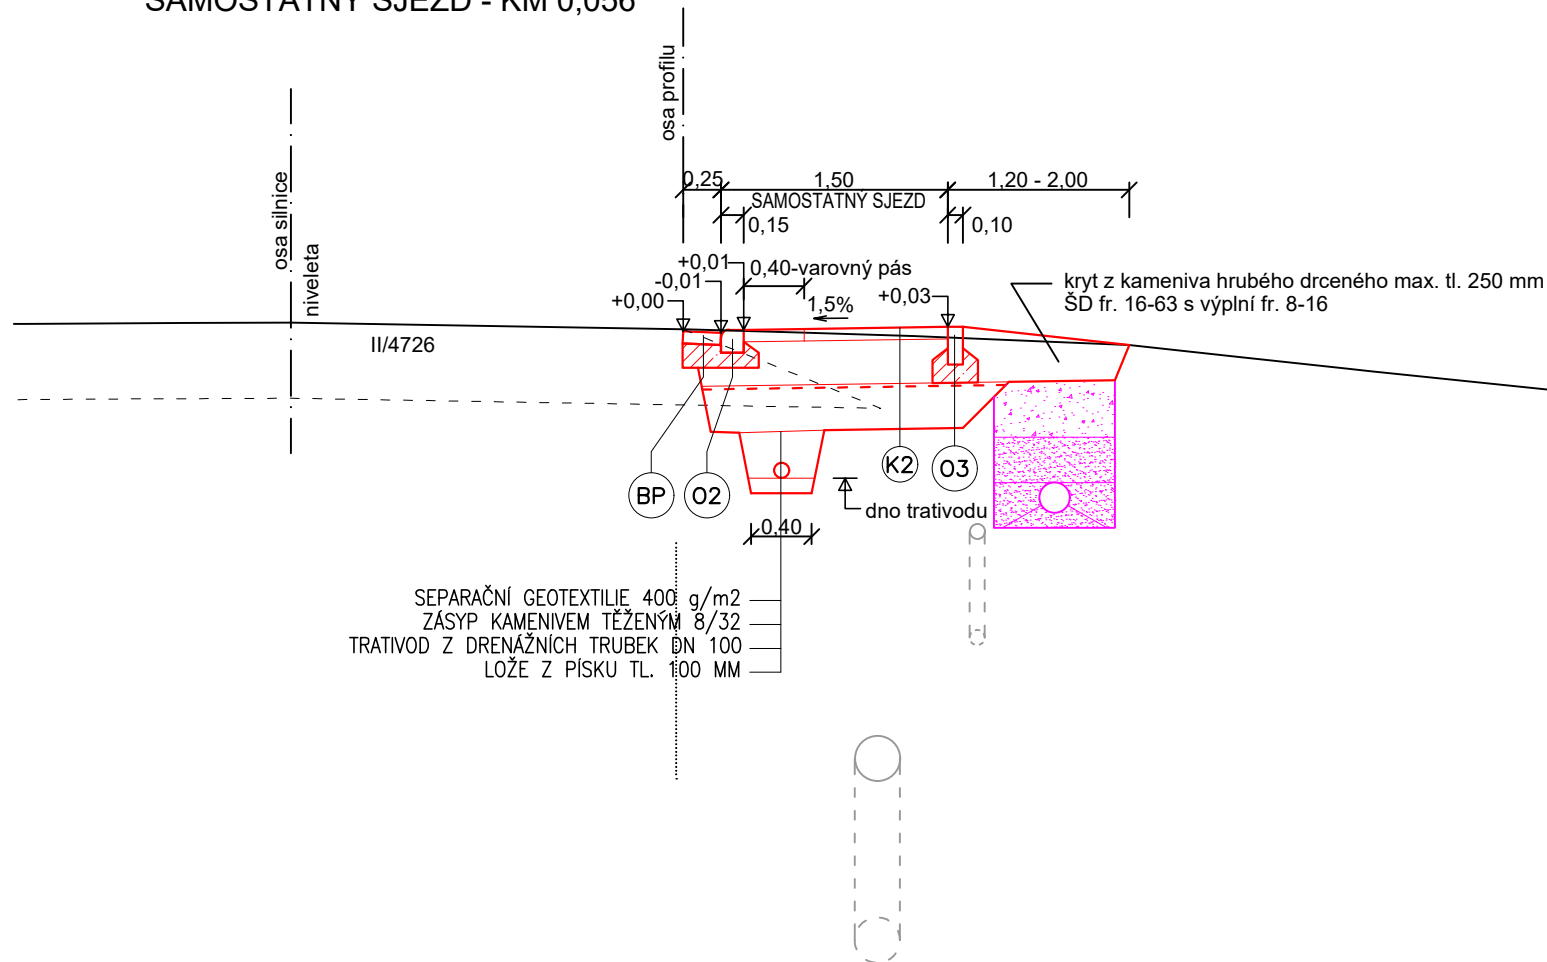

CHARAKTERISTICKÝ ŘEZ II. CHODNÍK - KM 0,063

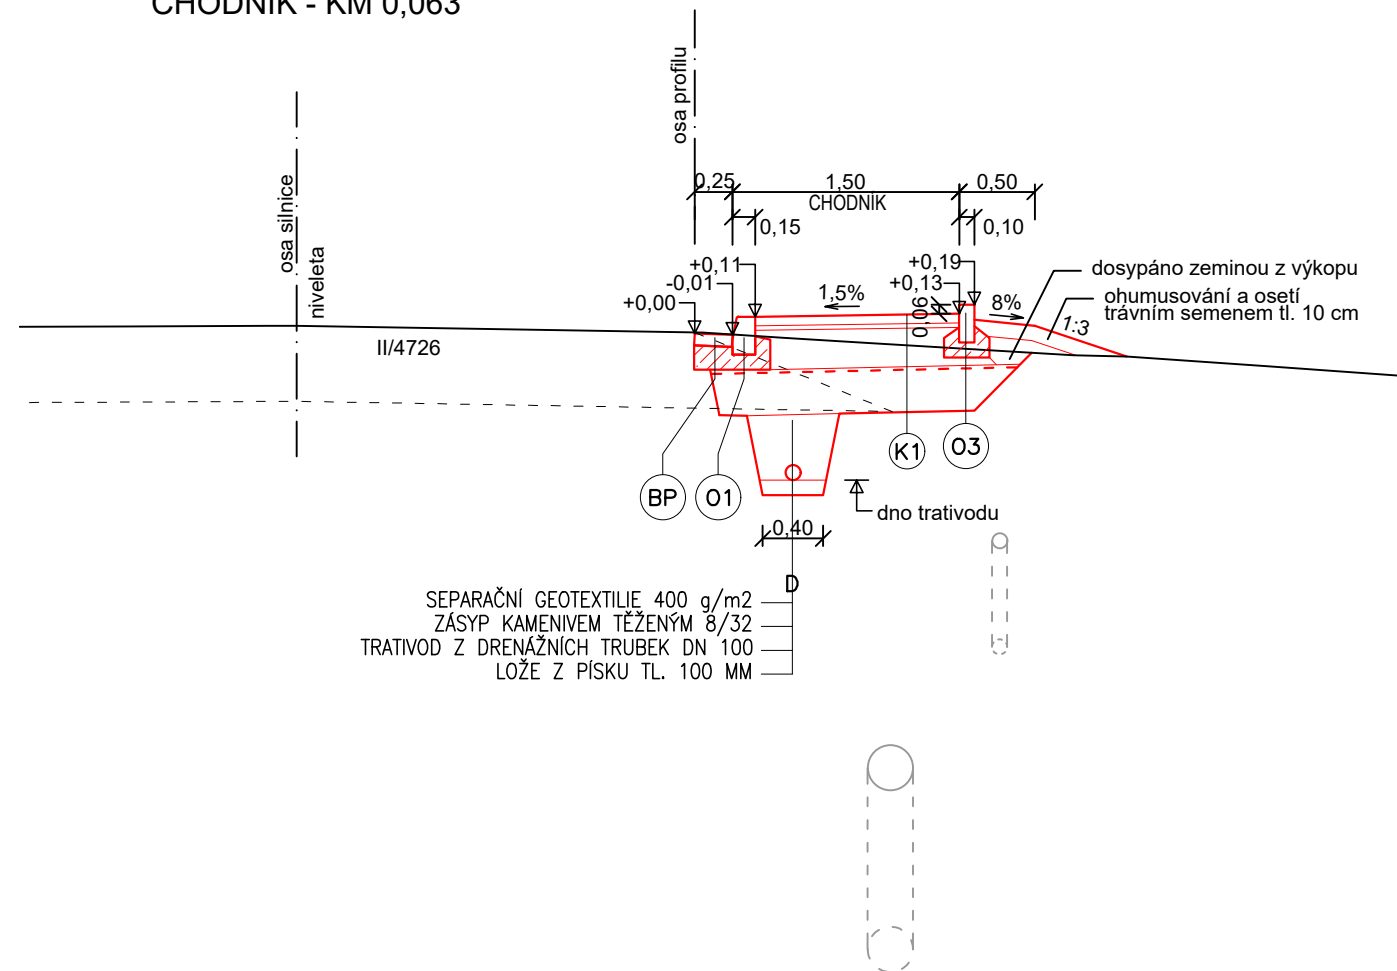

CHARAKTERISTICKÝ ŘEZ III.
CHODNÍK v nároží ul. Na Svahu

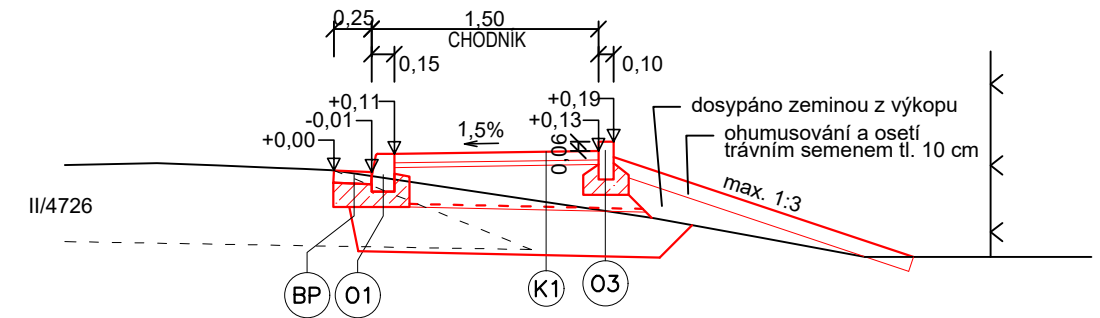

LEGENDA PRVKŮ

- ①1 BETONOVÝ OBRUBNÍK SILNIČNÍ (150/250/1000)
DO BET.LOŽE (C20/25XF3) S BOČNÍ OPĚROU
- ①2 BETONOVÝ NÁJEZDOVÝ OBRUBNÍK (150/150/1000)
DO BET.LOŽE (C20/25XF3) S BOČNÍ OPĚROU
- ①3 BETONOVÝ OBRUBNÍK CHODNÍKOVÝ (100/250/1000)
DO BET.LOŽE (C20/25XF3) S BOČNÍ OPĚROU
- BP BETONOVÝ PŘÍDLAŽBA (250/80/500)
DO BET.LOŽE (C20/25XF3) S BOČNÍ OPĚROU

- | | | | | | |
|-----------|--|----|-------------|--------------------------------|--|
| K1 | SKLADBA KONSTRUKCE K1 – CHODNÍK | | | | |
| — | ZÁMKOVÁ DLAŽBA TL. 60mm | DL | 60 mm | | |
| — | ŠTĚRKODŘŮ 0–8 | ŠD | 30 mm | $\frac{\nabla}{\nabla}$ 60 MPa | |
| — | ŠTĚRKODŘŮ 0–63 | ŠD | 250 mm | $\frac{\nabla}{\nabla}$ 30 MPa | |
| | CELKEM | | min. 340 mm | | |
| — | SEPARAČNÍ NETKANÁ GEOTEXTILIE 400 g/m ² | | | | |
| — | ŠTĚRKODŘŮ 0–63 | ŠD | 300 mm | | |
| K2 | SKLADBA KONSTRUKCE K2 – SAMOSTATNÝ SJEZD | | | | |
| — | ZÁMKOVÁ DLAŽBA TL. 80mm | DL | 80 mm | | |
| — | ŠTĚRKODŘŮ 0–8 | ŠD | 40 mm | $\frac{\nabla}{\nabla}$ 70 MPa | |
| — | ŠTĚRKODŘŮ 0/32 | ŠD | 250 mm | $\frac{\nabla}{\nabla}$ 30 MPa | |
| | CELKEM | | min. 370 mm | | |
| — | SEPARAČNÍ NETKANÁ GEOTEXTILIE 400 g/m ² | | 200 mm | | |
| — | ŠTĚRKODŘŮ 0–63 | ŠD | 300 mm | | |

AKTUALIZACE 08/2021

| | | | | | | | |
|--|---|--------------------|------|---|--|---|------------------------------|
| ODPOV.PROJEKTANT | | ING. PAVOL LIPTÁK | |  | | ING. PAVOL LIPTÁK | |
| NAVRHL, VYPRACOVAL | | ING. PAVOL LIPTÁK | | | | Vrchlického 1207/10 | |
| KONTROLOVAL | | ING. LIBOR HABRNÁL | | | | 716 00 Ostrava-Radvanice tel. 725 789 642, IČ 01081608 | |
| KRAJ | MORAVSKOSLEZSKÝ | | OBEC | PETŘVALD | | STUPEŇ | DPS |
| OBJEDNATEL | MĚSTO PETŘVALD, NÁMĚSTÍ GEN. VICHERKA 2511, 735 41 PETŘVALD | | | | | DATUM | 08/2021 |
| AKCE CHODNÍK PODÉL SILNICE III/4726 UL. ŠUMBARSKÁ, PETŘVALD | | | | | | MĚŘÍTKO | 1:50 |
| | | | | | | FORMÁT | 2 x A4 |
| | | | | | | ZAK.ČÍSLO | 202109 |
| ČÁST DOKUMENTACE SO 11 MÍSTNÍ KOMUNIKACE IV.TŘÍDY, CHODNÍK - ÚSEK E | | | | | | ČÍS.SOUPRAVY | ČÍS.PŘÍLOHY B.11.3 |
| VÝKRES CHARAKTERISTICKÉ ŘEZY | | | | | | | |