


Byt 1+1, nový stav

Legenda

ČÍSLO MÍSTN.	NÁZEV MÍSTNOSTI	m ²
1.01	chodba	4,18
1.02	obývací pokoj	19,11
1.03	kuchyně	9,90
1.04	koupelna + WC	4,29

- stávající zdivo
- nově provedené zdivo příčkové
– např. PORFIX, YTONG tl.75, 100mm

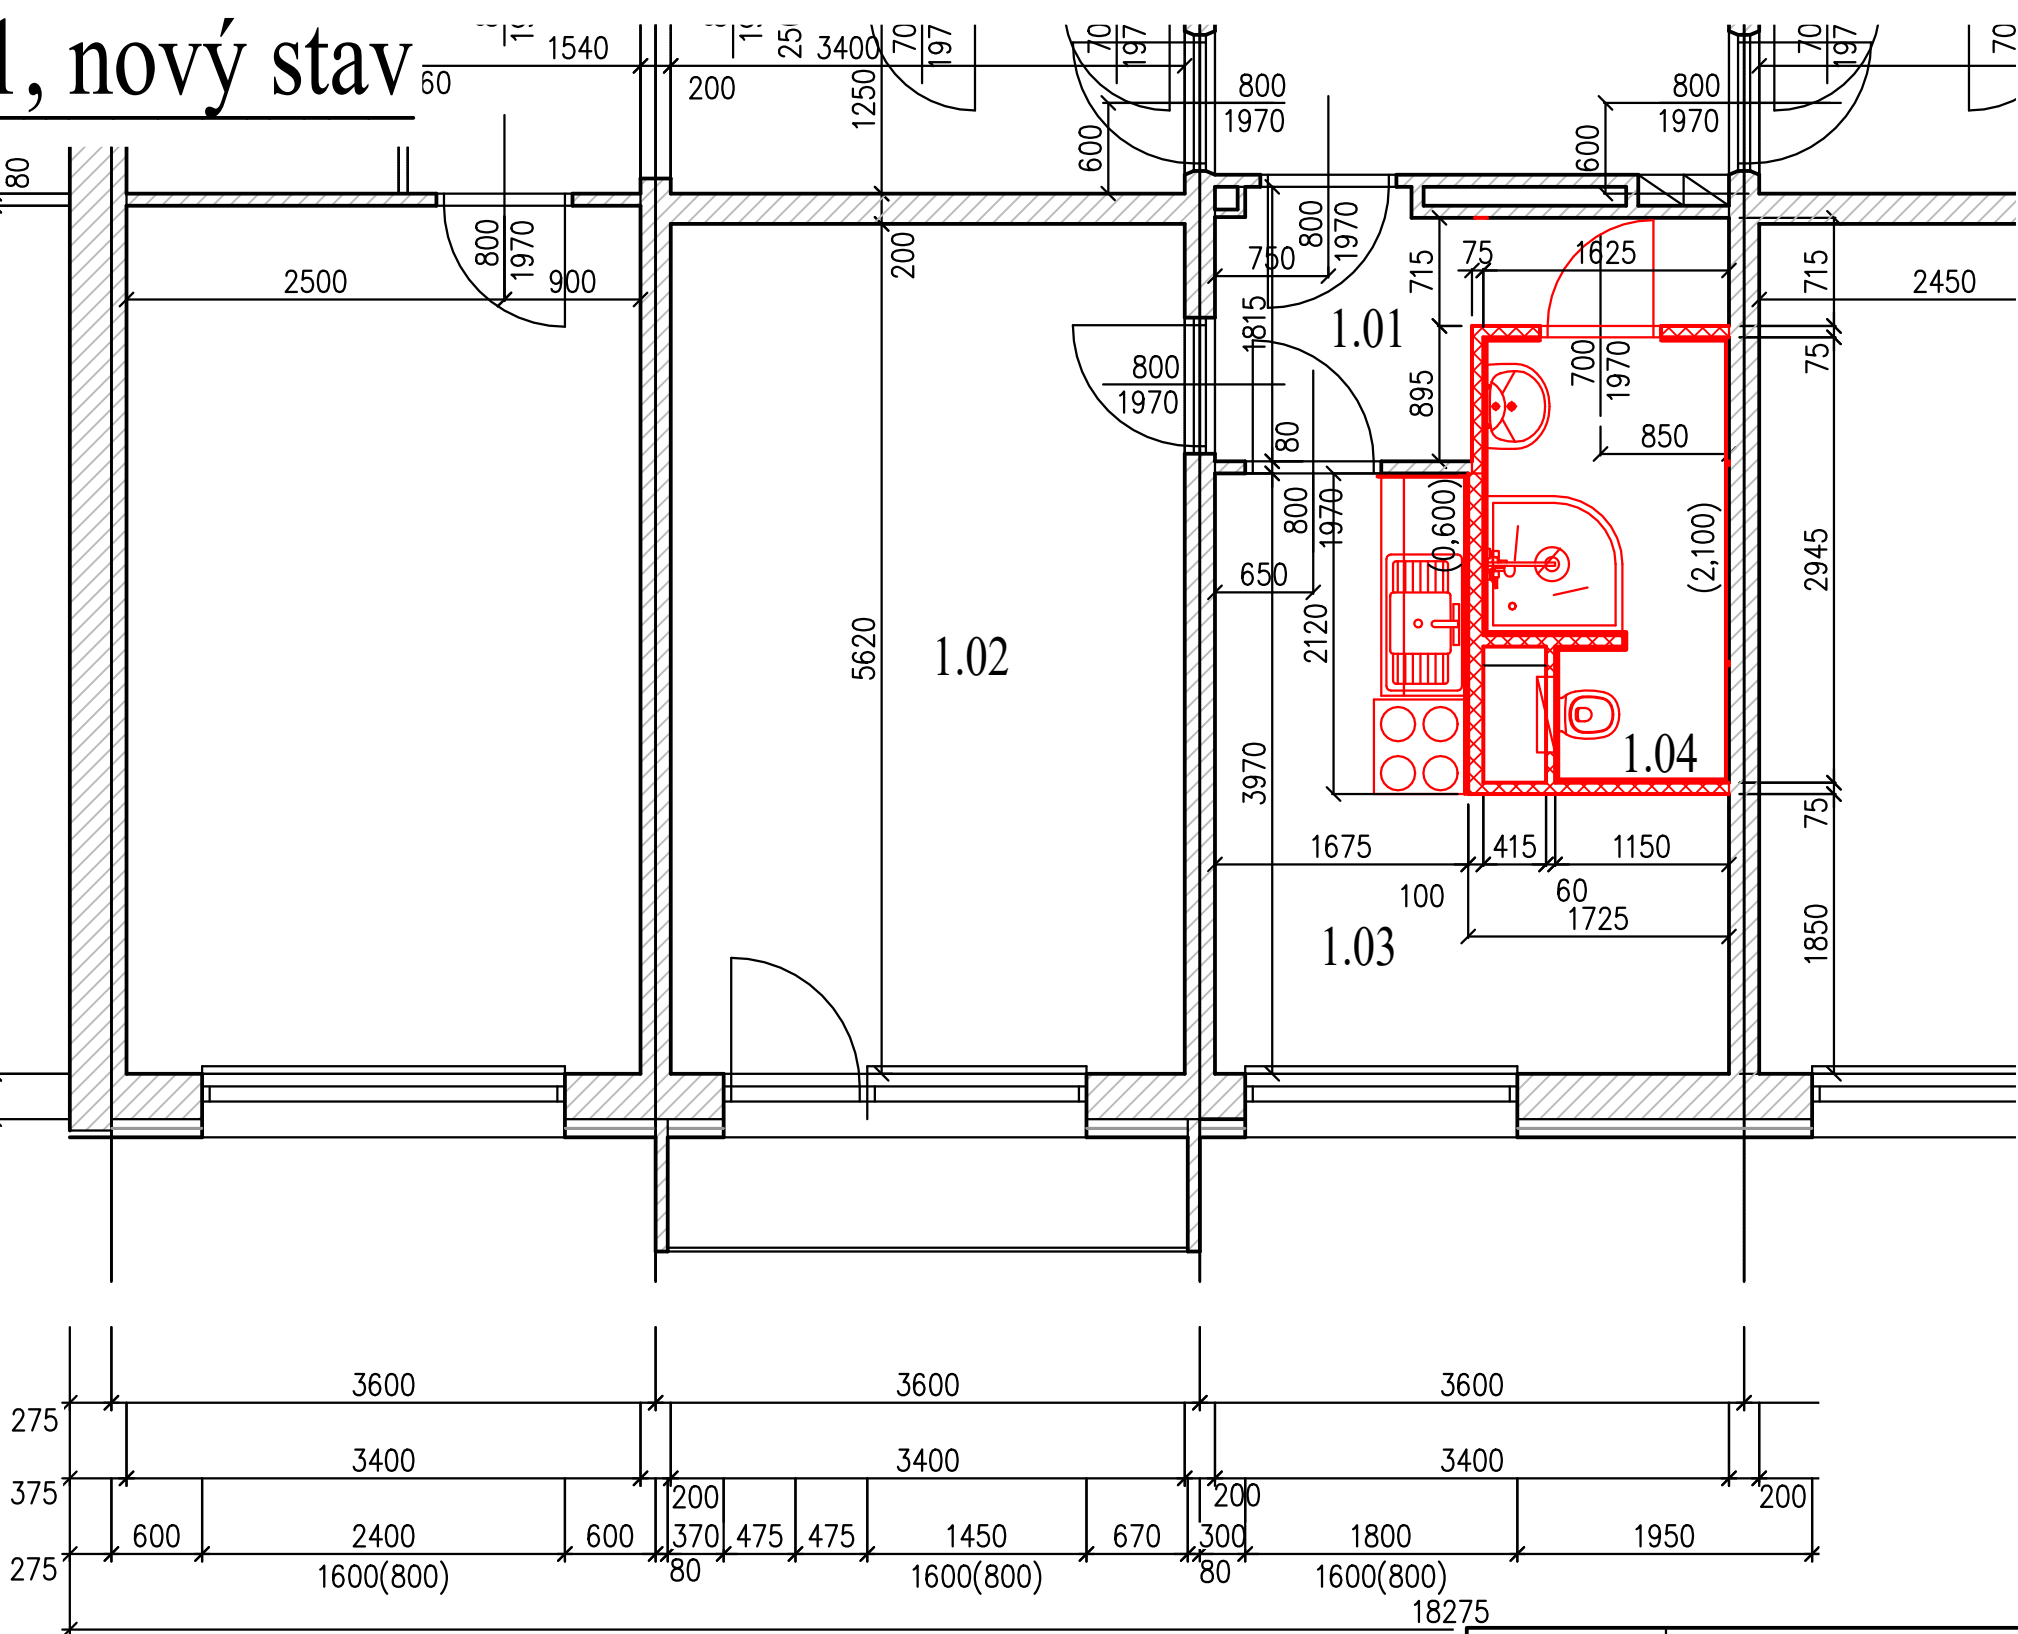

Zodp. projektant	Ing. Dušan Tvarůžek		Stupeň	Projekt
Investor	Město Petřvald		Datum	07/2023
Akce Revitalizace bytových jednotek - bytová jednotka 1+1			Měřítko	1:50
			Formát	2xA4
			Č. zakázky	IDT2342
			Část dokumentace	
Výkres	Nový stav		Č. soupavy	Č. výkresu 1.3