


# Byt 3+1, starý stav

# Legenda

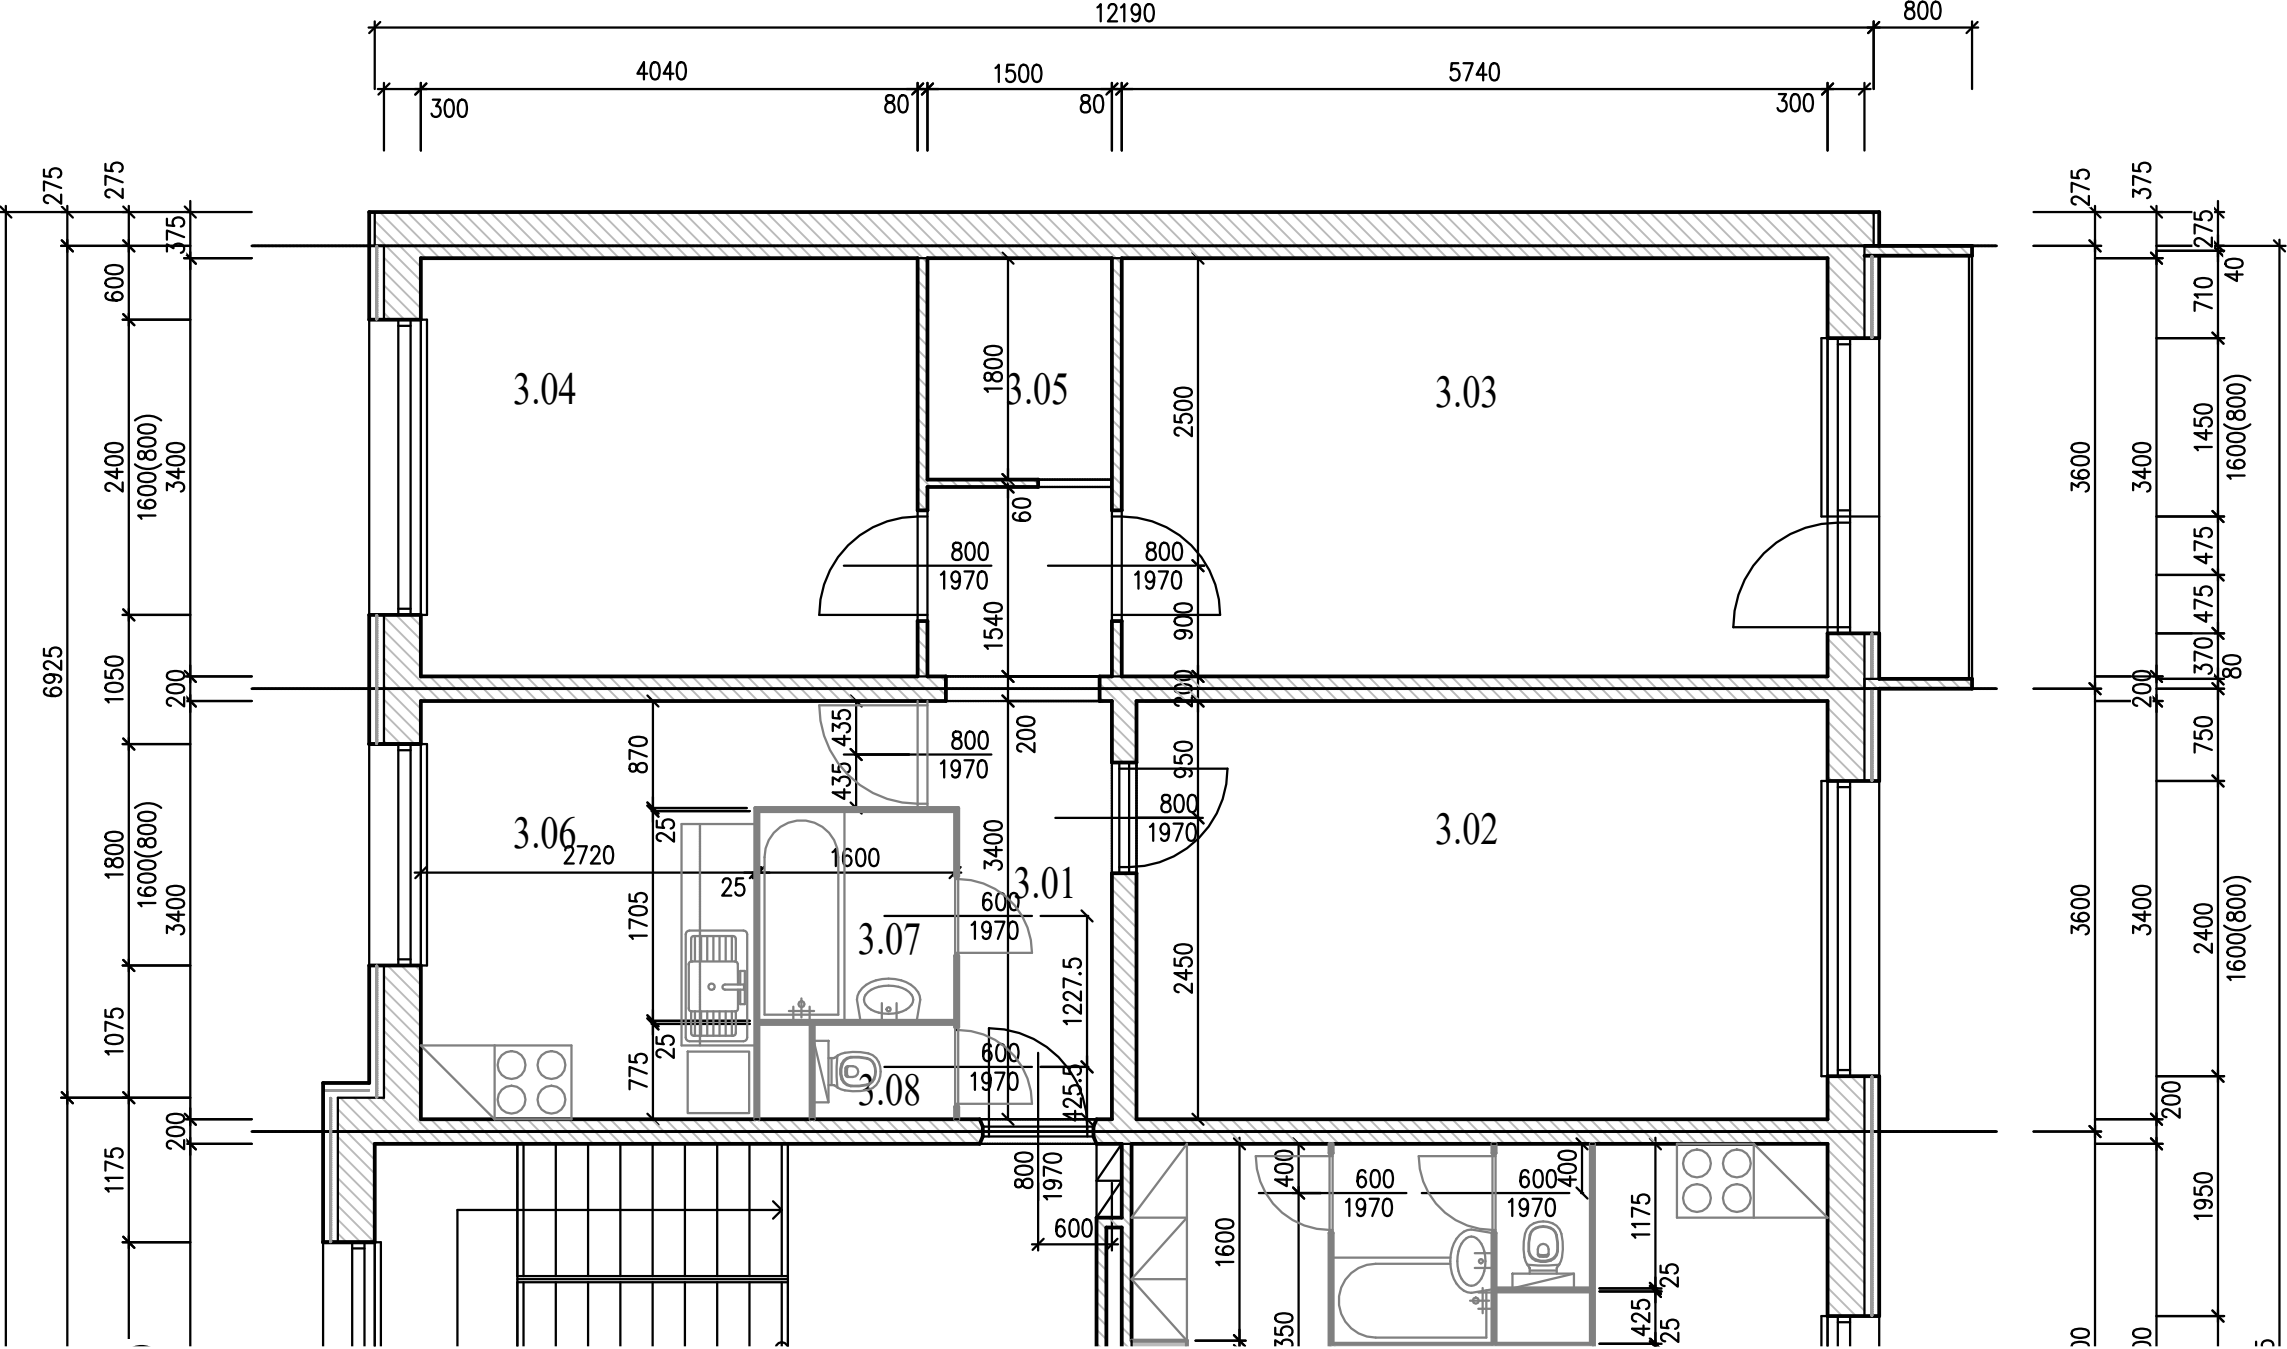

ČÍSLO MÍSTN.	NÁZEV MÍSTNOSTI	m <sup>2</sup>
3.01	chodba	7,03
3.02	ložnice	19,11
3.03	obývací pokoj	19,52
3.04	ložnice	13,74
3.05	komora	2,70
3.06	kuchyně	10,40
3.07	koupelna	2,73
3.08	WC	0,90

stávající zdivo

práce bourací

Zodp. projektant	Ing. Dušan Tvarůžek		Stupeň	Projekt
Investor	Město Petřvald		Datum	07/2023
Akce  Revitalizace bytových jednotek - bytová jednotka 3+1			Měřítko	1:50
			Formát	2xA4
			Č. zakázky	IDT2342
			Část dokumentace	
Výkres	Starý stav		Č. soupavy	Č. výkresu 3.2