


Oprava MK ul. Odborů – část I.

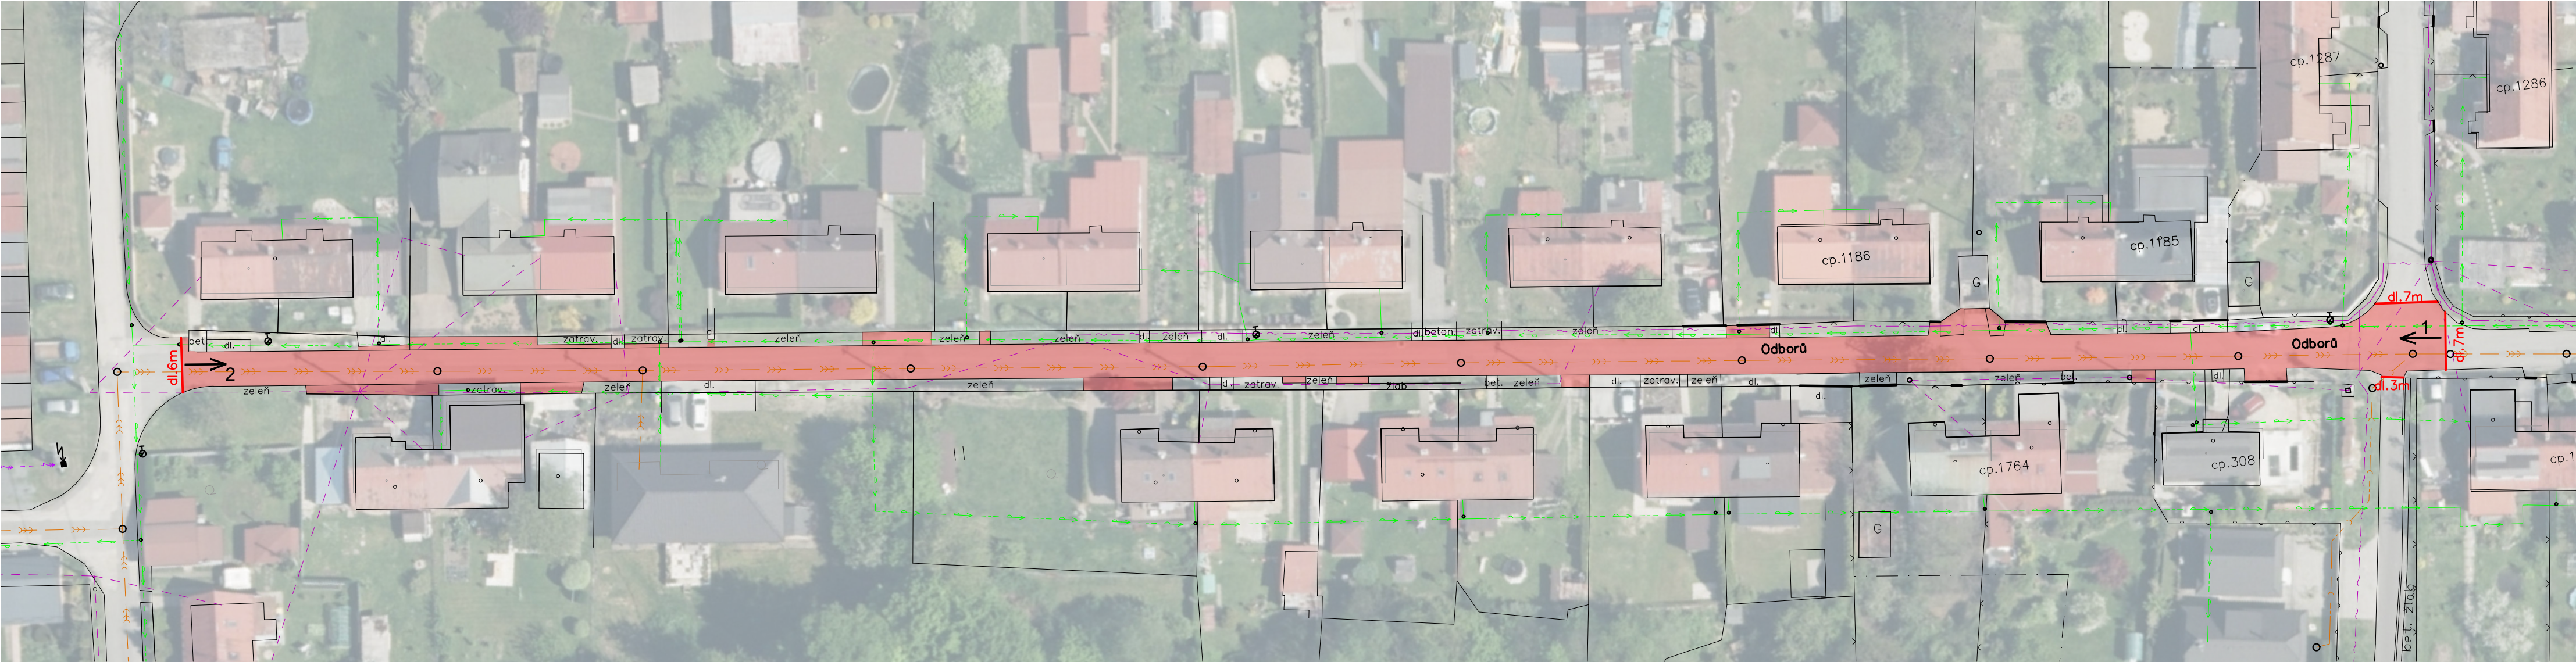

LEGENDA INŽENÝRSKÝCH SÍTÍ :

- > vodovod
- > kanalizace
- > Sdělovací vedení podzemní
- > Sdělovací vedení nadzemní
- > plynovod
- > silové vedení nadzemní - VN

LEGENDA SITUACE:

- obnova vozovky - 1220 m²
- pracovní spára, celkem 23 m

