



ŘEZ A-A

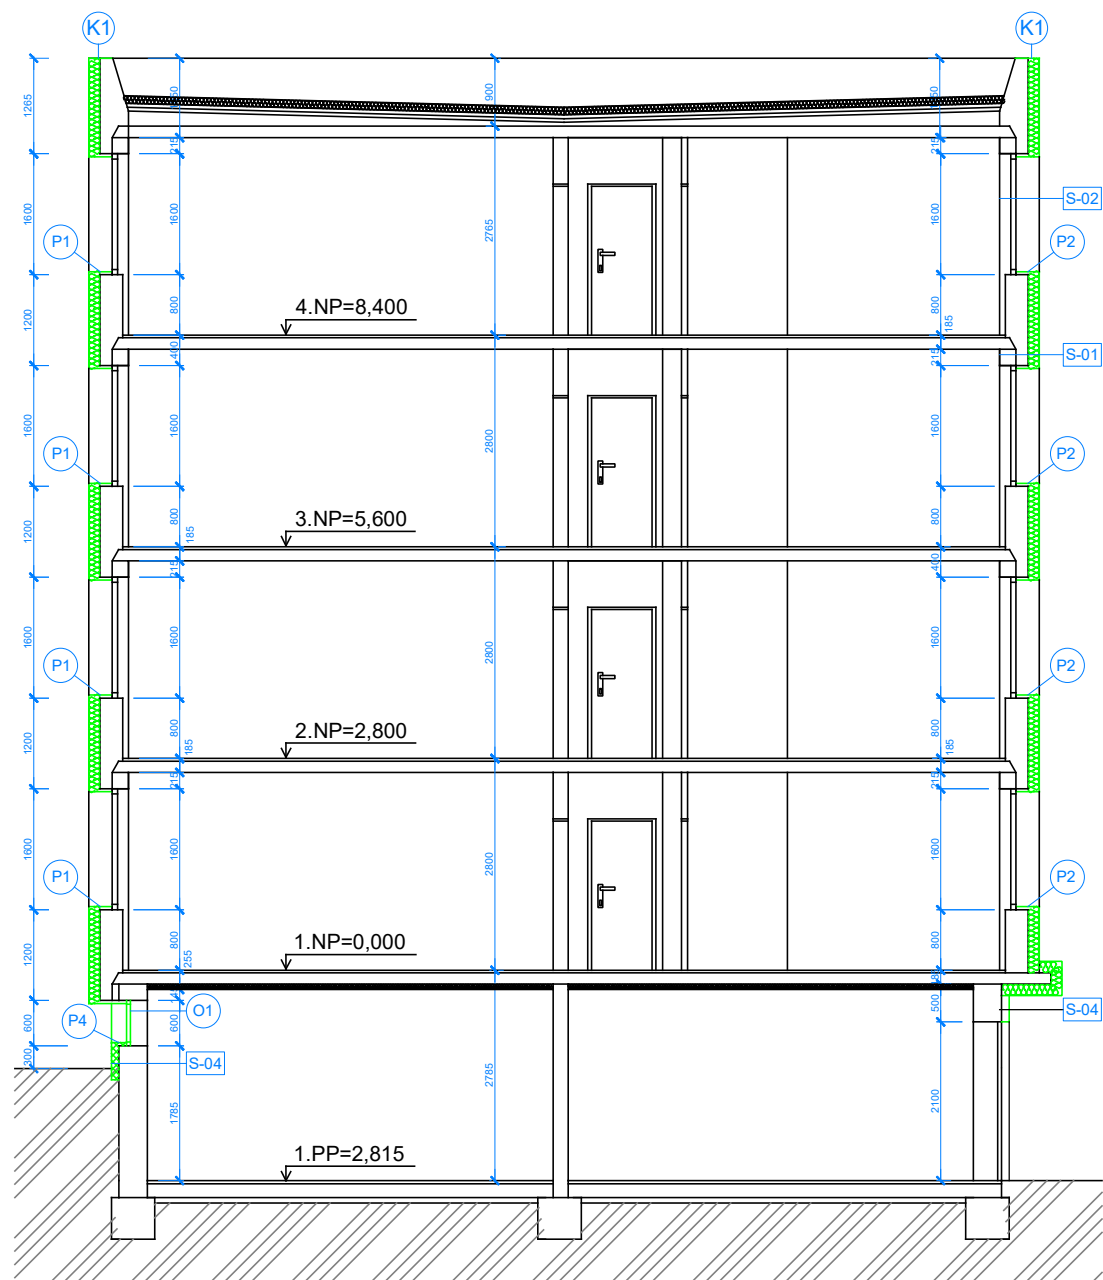

STÁVAJÍCÍ TEPELNÁ IZOLACE  
PĚNOVÝ POLYSTYRÉN EPS-F 70  
NOVÁ TEPELNÁ IZOLACE  
PĚNOVÝ POLYSTYRÉN EPS-F 70

POZNÁMKA

- Rozmístění příček je pouze orientační
- Zateplení u ostění, nadpraží a parapetu je v tl. 30mm

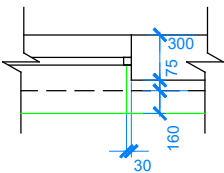

POZNÁMKA:

- STÁVAJÍCÍ OKNA PLASTOVÁ S CELKOVÝ SOUČinitelem PROSTUPU TEPLA 1,4W/m2K
- STÁVAJÍCÍ VSTUPNÍ DVEŘE PLASTOVÉ S IZOLAČNÍM DVOJSKLEM
- STÁVAJÍCÍ OKNA DO NEVYTÁPĚNÉHO SUTERÉNU NAHRAZENA ZA NOVÁ OKNA S IZOLAČNÍM DVOJSKLEM  $U_w=1,4W/m2K$

STAVBA : REALIZACE ENERGETICKÝCH ÚSPOR BYTOVÝCH DOMŮ Březinská č.p. 1611-1615 v Petřvaldě SO 03 - Realizace ener. úspor domu č.p.1615						PROJEKTANT : <div>MD</div> MASTER DESIGN www.master-design.cz, info@master-design.cz	
OBSAH : D.1.1. ARCHITEKTONICKO-STAVEBNÍ ŘEŠENÍ						Kontroloval: ING. LUKÁŠ KOSUB	
ČÁST : ŘEZ A-A						VYPRACOVAL: ING. MARTIN SVÁROVSKÝ	
Č. VÝKR. : D.1.1.08						INVESTOR : MĚSTO PETŘVALD NÁMĚSTÍ GEN. VICHKA 2511 PETŘVALD 735 41	
MĚŘÍTKO : 1:100		FORMÁT : 2xA4		Č. ZAKÁZKY : H-15-16		DATUM : 03/2016	
PARÉ : 1 2 3							