




PROVEDENÍ ŽLABU PODÉL ZDI

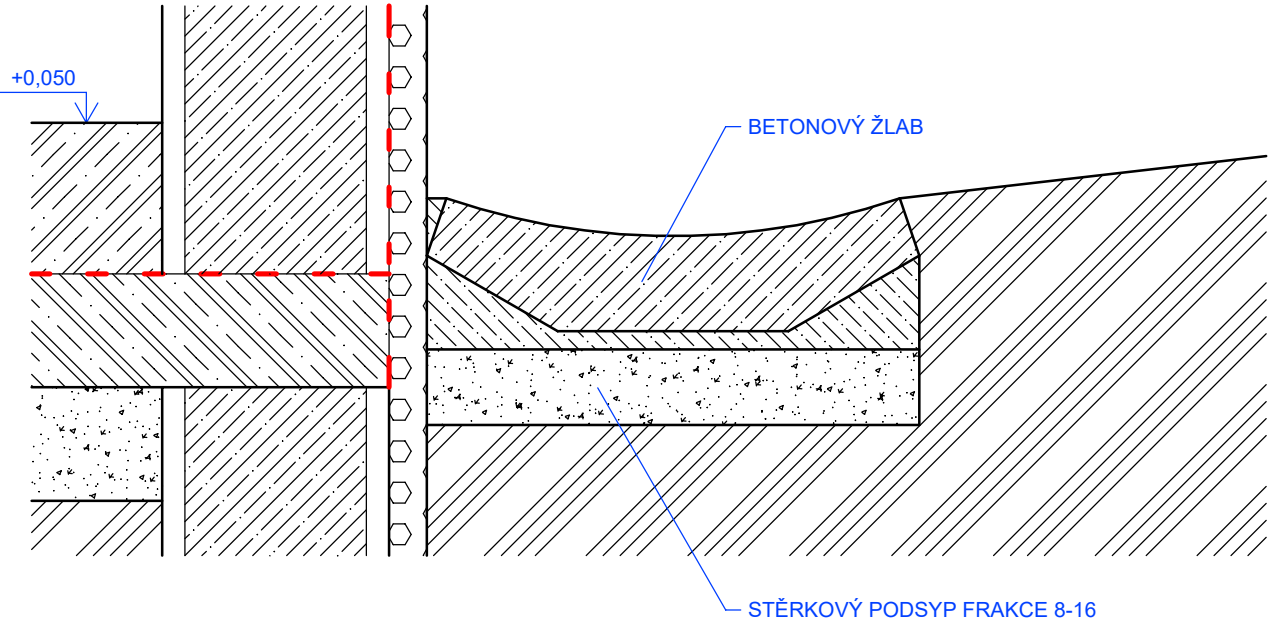

VEDENÍ VE VOLNÉM TERÉNU

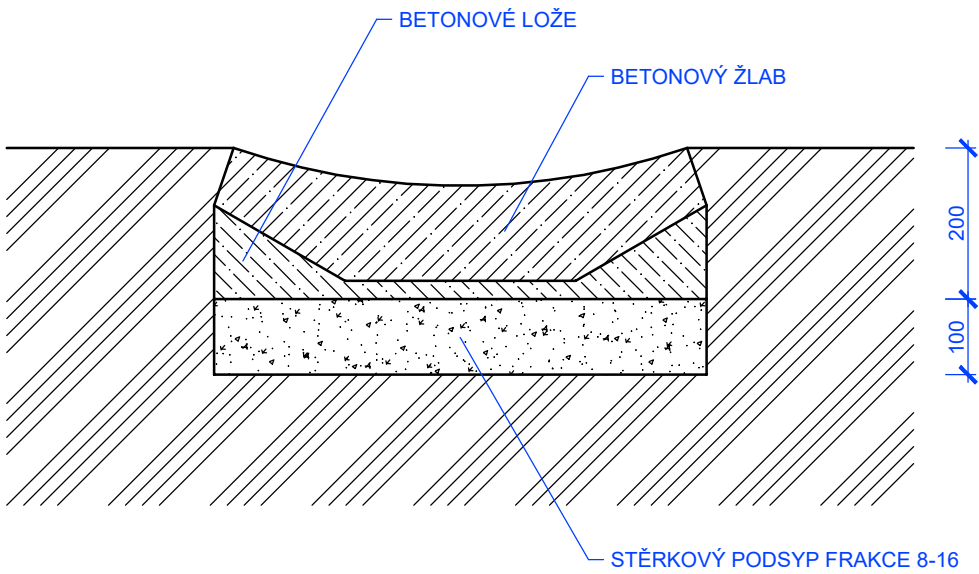

PROVEDENÍ ŽLABU V MÍSTĚ VRAT

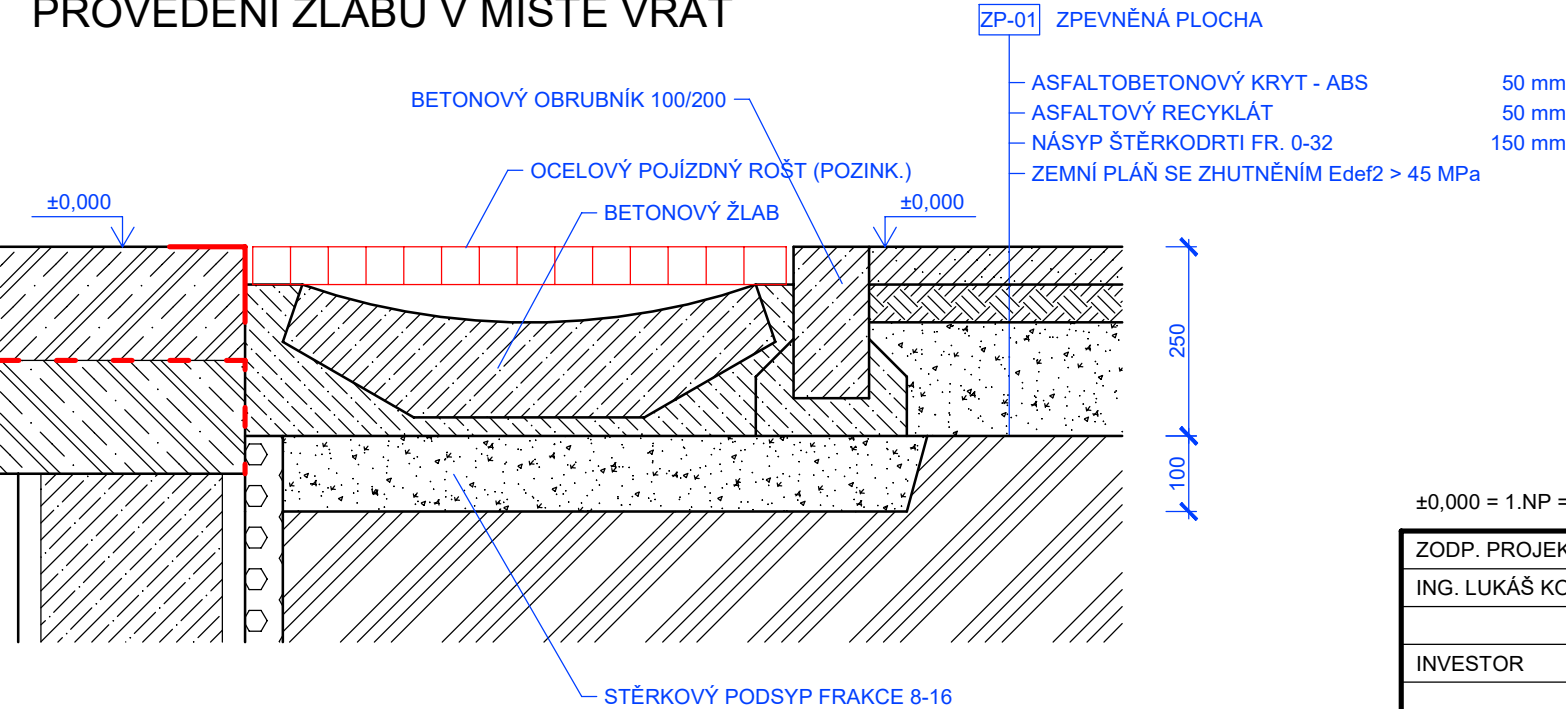

±0,000 = 1.NP = 246,200 m.n.m.; VÝŠKOVÝ SYSTÉM BPV; SOUŘADNICOVÝ SYSTÉM S-JTSK

ZODP. PROJEKTANT	PROJEKTANT PROF.	VYPRACOVAL	KONTROLOVAL	<div>OVAPROX</div> <div>U Cementárny 1303/16</div> <div>703 00 Ostrava-Vítkovice</div> <div>IČ: 07855150</div>	
ING. LUKÁŠ KOSUB	-	ING. KATEŘINA SLANINOVÁ	ING. LUKÁŠ KOSUB		
INVESTOR	MĚSTO PETŘVALD			FORMÁT	2x A4
NOVOSTAVBA SKLADOVACÍ HALY TECHNICKÝCH SLUŽEB PETŘVALD				DATUM	04/2020
				STUPEŇ	DSP+DPS
				ZAK. ČÍSLO	X20-021
				MĚŘÍTKO	ČÍSLO VÝKRESU
D.1.4.K DEŠŤOVÁ KANALIZACE				1:10	D.1.4.K03
PŘÍČNÉ ŘEZY					