



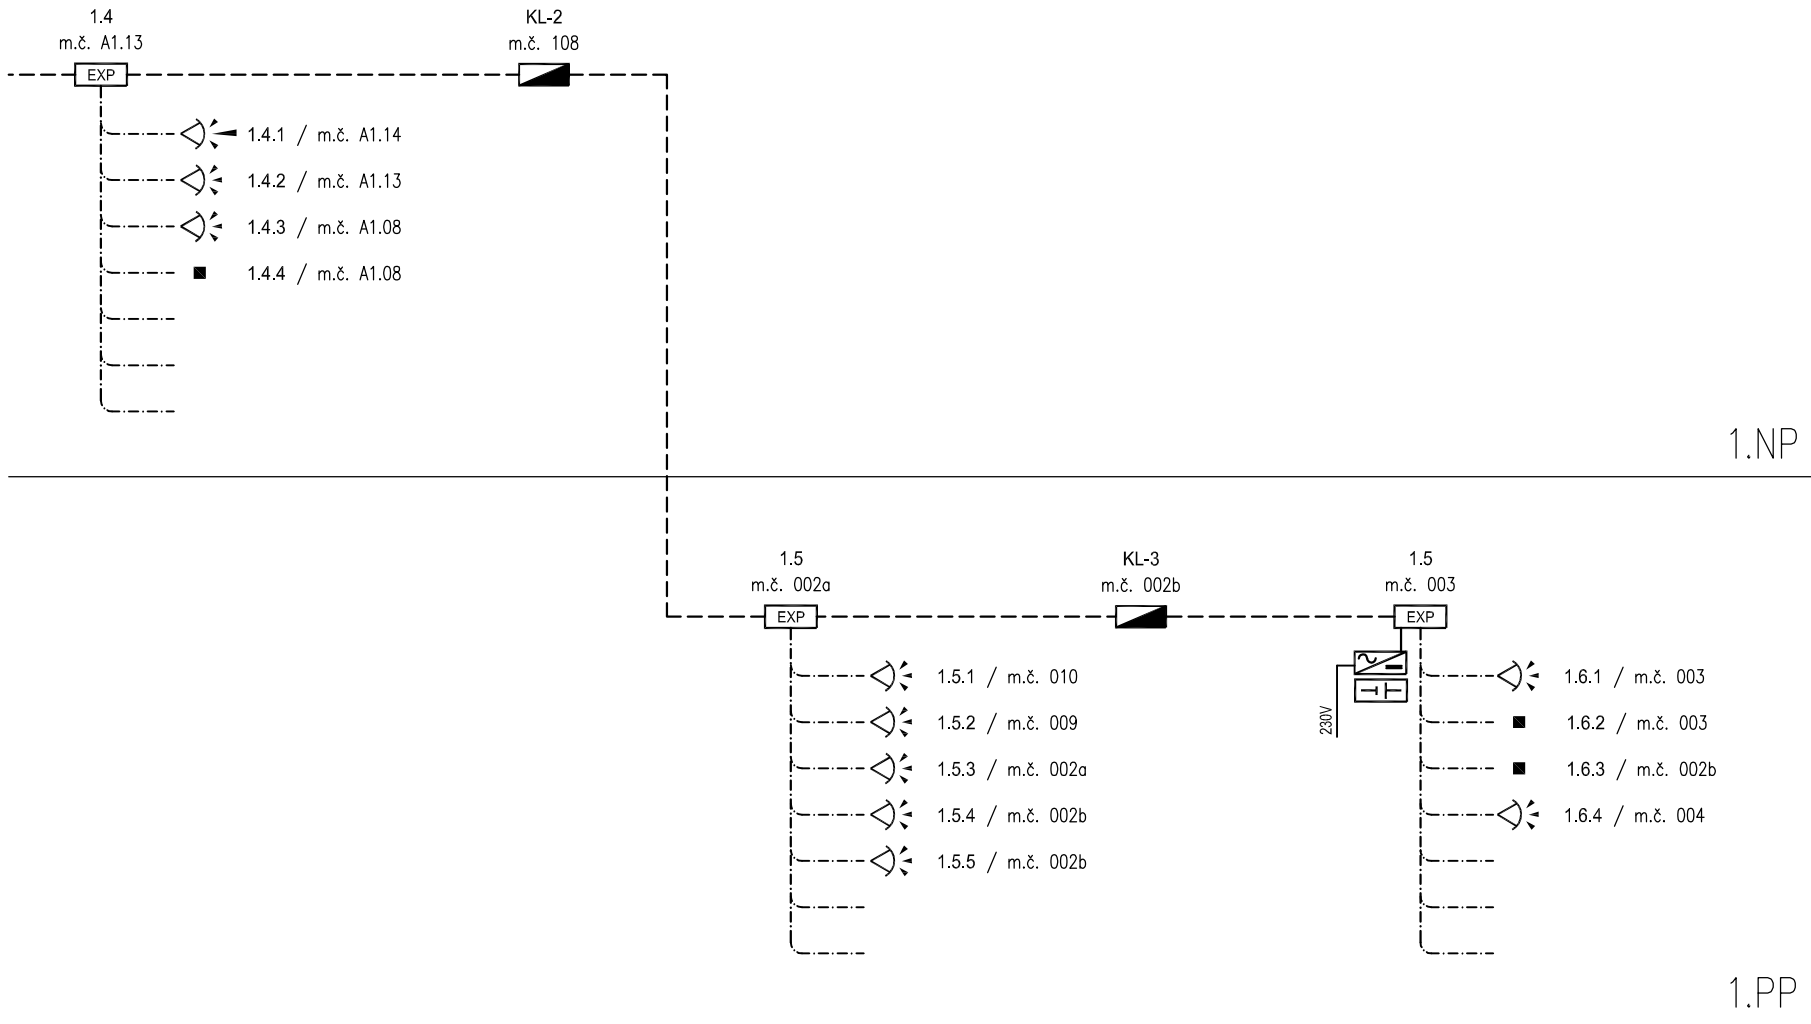


PŘEHLEDOVÉ SCHÉMA PZTS

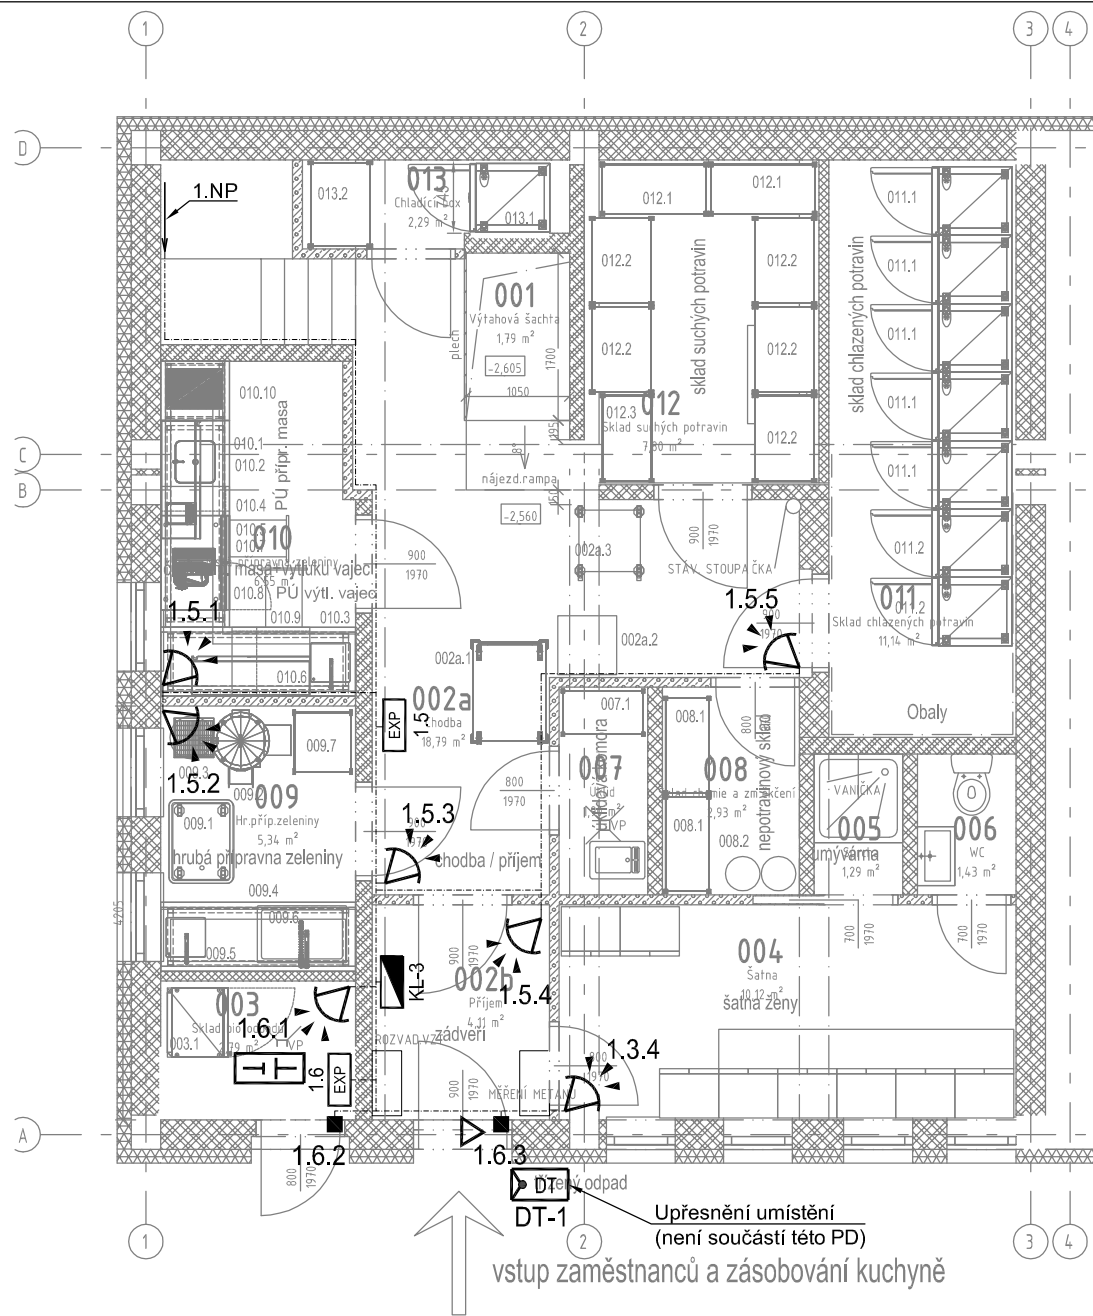

Poznámka:
Rozvody PZTS budou navazovat na projekt
"REVITALIZACE ŠKOLNÍ JÍDELNY A DRUŽINY ZŠ ŠKOLNÍ".
Koncentrátor 1.4 není součástí dodávky tohoto projektu.

Souřadný systém JTSK

Změna					
	Popis změny	Datum	Vypracoval	Schválil	HIP
TENTO MATERIÁL JE DUŠEVNÍM VLASTNICTVÍM PROJEKT 2010, S.R.O., RUSKÁ 43, OSTRAVA-VÍTKOVICE, IČO 48391531, A PODLÉHÁ OBCHODNÍMU TAJEMSTVÍ. VLASTNÍK SI VYHRÁŽUJE S TÍMTO TAJEMSTVÍM NAKLÁDAT A JEHO VYUŽITÍ PODLÉHÁ PÍSEMNÉMU SVOLENÍ A STANOVENÍ PODMÍNEK TAKOVÉHO UŽITÍ.					
Vypracoval:	Vladimír Hochmann	Č. zakázky:	50 048	1:75	<div>PROJEKT 2010</div> <div>Ruská 43, 70300 Ostrava</div> <div>Tel.: 596 923 720</div> <div>E-mail: projekt2010@projekt2010.cz</div> <div>www.projekt2010.cz</div> <div> ISO 9001 <small>REGISTERED QUALITY SYSTEM</small></div> <div> ISO 14001 <small>REGISTERED EMS</small></div> <div> OHSAS 18001 <small>REGISTERED OHSAS</small></div>
Schválil:	Ing. Jaroslav Holář	Stupeň:	DSP+DPS		
HIP:	Ing. Adéla Prchalová	F A4:	2 A4		
Datum:	10/2020	Kótováno v:	mm		
Stavebník:	Městský úřad v Petřvaldě				
Stavba:	Rekonstrukce kuchyně ZŠ Školní 246 vč. nutných úprav zázemí za účelem rozšíření kapacity				
Část:	D.1.4d Silnoproudá a slaboproudá elektrotechnika				
Název:	Půdorys 1.PP - PZTS				Seznam příloh: PRO-11138-D.1.4d
					Č. výkresu:
	PRO-11138-D.1.4d-13				