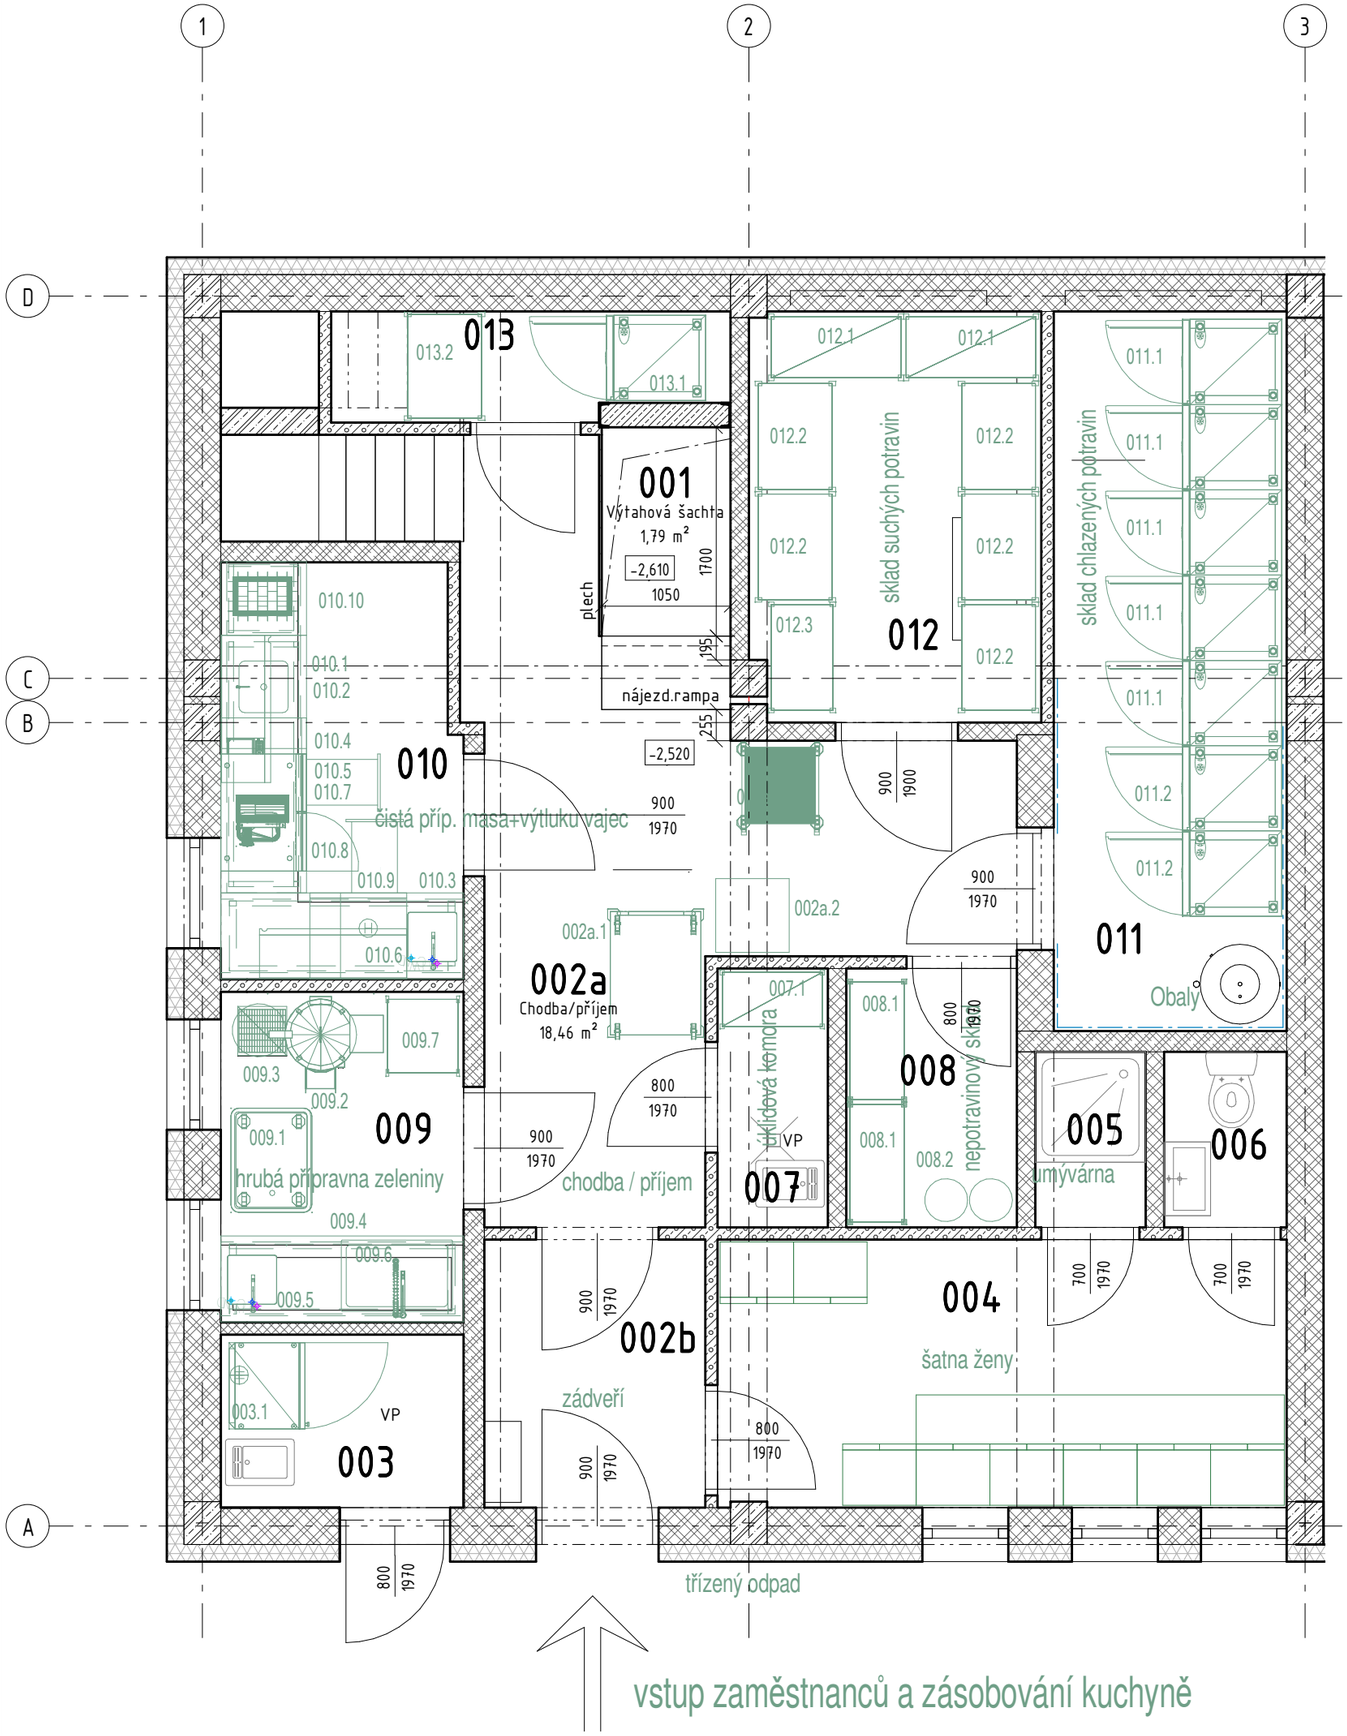

LEGENDA 1S

Č.	Plocha	Název
001	1,79	Výtahová šachta
002a	18,46	Chodba/příjem
002b	3,93	Zádveří
003	2,79	Sklad bio odpadu
004	10,23	Šatna
005	1,34	Sprcha
006	1,43	WC
007	1,90	Úklid
008	2,99	Nepotravinový sklad
009	5,34	Hr.příp.zeleniny
010	6,55	Čistá přípravna masa, vajec
011	11,14	Sklad chlazených potravin
012	8,02	Sklad suchých potravin
013	2,83	Sklad zeleniny

LEGENDA

STÁVAJÍCÍ KONSTRUKCE

VYBAVENÍ INTERIÉRU A TECHNOLOGIE KUCHYNĚ

BAREVNÉ ŘEŠENÍ

OBKLAD BÍLÝ / BARVENÝ

BŘÍZA (MAINAU) nábytek

POLYURETANT BETON - štěrková šedá
EXPOXIDOVÁ STĚRKA - RAL 7032
VINYL

TECHNOLOGIE nerez

POZNÁMKY

- VE VARNĚ A PŘÍPRAVNÁCH NUTNO DODRŽOVAT KOLMOST ROHŮ A KOUTŮ, VEŠKERÉ STAVEBNÍ PRÁCE ZDE KOORDINOVAT S TG
- JAKÉKOLIV ODCHYLKY V ŘEŠENÍ TECHNOLOGIE ZNAMENAJÍ ÚPRAVU STVABY A NAVAZUJÍCÍCH PROFESÍ
- VYBAVENÍ INTERIÉRU JE DODÁVKOU STAVBY
- TECHNOLOGICKÉ ZAŘÍZENÍ A VYBAVENÍ SKLADŮ JE DODÁVKOU TG

Změna					
	Popis změny	Datum	Vypracoval	Schválil	HIP

Vypracoval:	Ing. Adéla Prchalová	Č. zakázky:	11/2020	Měřítko: 1:50
Schválil:	Ing. Jan Špunda	Stupeň:	DSP+DPS	
HIP:	Ing. Jan Špunda	F A4:	A3	
Datum:	11/2020	Kótováno v:	mm	

Stavebník: Městský úřad v Petřvaldě
Náměstí Gen. Vicherka 2511, 735 41 Petřvald

Stavba: Rekonstrukce kuchyně ZŠ Školní 246
vč. nutných úprav zázemí za účelem rozšíření kapacity

Část: D.1.1 Architektonicko stavební řešení
D.1.2 Stavebně-konstrukční řešení

PROJEKT 2010
Ruská 43, 70300 Ostrava
Tel.: 596 693 720
E-mail: projekt2010@projekt2010.cz
www.projekt2010.cz
ISO 9001 REGISTERED QUALITY SYSTEM
ISO 14001 REGISTERED EMS
OHSAS 18001 REGISTERED OH &S

Název:

NOVÝ STAV - Technologie 1S

Seznam příloh: **PRO-11138-D.1.1, D.1.2**

Č. výkresu: D.1.1-14

Rev.