


POZNÁMKY

- JEDNÁ SE O REKONSTRUKCI STÁVAJÍCÍCH KONSTRUKCÍ, JEJICHŽ ROZMĚRY SE MOHOU LIŠIT OD UVEDENÝCH ROZMĚRŮ NA VÝKRESE. VEŠKERÉ STAVEBNÍ ÚPRAVY MUSÍ BÝT PŘÍZPŮSOBENY SKUTEČNÉMU STAVU JEDNOTLIVÝCH KONSTRUKCÍ PŘÍMO NA STAVBĚ
- V PŘÍPADĚ ZJIŠTĚNÍ NOVÝCH OKOLNOSTÍ, KTERÉ NEJSOU ZACHYCENY V PROJEKTOVÉ DOKUMENTACI, BUDE PŘIVOLÁN PROJEKTANT A STATIK.
- STROP NAD SUTERÉNEM BUDE ZBOURÁN PO OSAZENÍ OCELOVÉ KONSTRUKCE 1Z
- NÁVRH BETONOVÝCH KONSTRUKCÍ SE ODVÍJÍ OD KONKRÉTNÍ ZVEDACÍ PLOŠINY, NUTNO PŘEHODNOTIT PO UJASNĚNÍ DODAVATELE

ŽB PRVKY

ZTUŽUJÍCÍ VĚNEC - 5 ks
BETON C25/30 - XC1 - CI 0,20 - D 16 - S3
max
OCEL B500B
KRYTÍ 20 mm

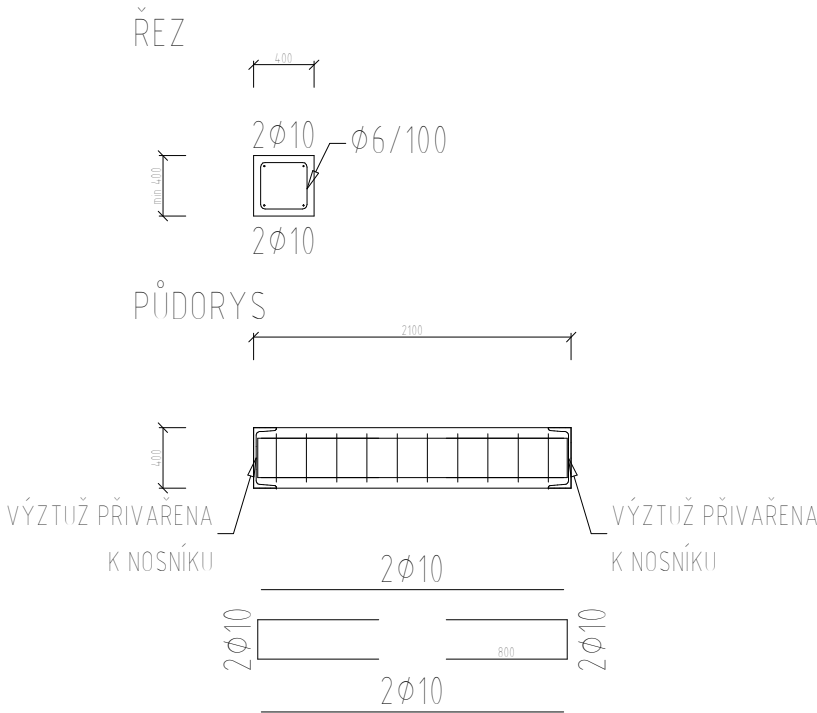

Změna																					
<table><tr><td>Vypracoval:</td><td>Ing. Jiří Mašek</td><td>Č. zakázky:</td><td>11/2020</td></tr><tr><td>Schválil:</td><td>Ing. Jan Špunda</td><td>Stupeň:</td><td>DSP+DPS</td></tr><tr><td>HIP:</td><td>Ing. Jan Špunda</td><td>F A4:</td><td>A3</td></tr><tr><td>Datum:</td><td>11/2020</td><td>Kótováno v:</td><td>mm</td></tr></table>				Vypracoval:	Ing. Jiří Mašek	Č. zakázky:	11/2020	Schválil:	Ing. Jan Špunda	Stupeň:	DSP+DPS	HIP:	Ing. Jan Špunda	F A4:	A3	Datum:	11/2020	Kótováno v:	mm	Měřítko: 1:50	<div>PROJEKT 2010</div> <div>Ruská 43, 70300 Ostrava Tel.: 596 693 720 E-mail: projekt2010@projekt2010.cz www.projekt2010.cz</div> <div> ISO 9001 <small>REGISTERED QUALITY SYSTEM</small></div> <div> ISO 14001 <small>REGISTERED EMS</small></div> <div> OHSAS 18001 <small>REGISTERED OH & S</small></div>
Vypracoval:	Ing. Jiří Mašek	Č. zakázky:	11/2020																		
Schválil:	Ing. Jan Špunda	Stupeň:	DSP+DPS																		
HIP:	Ing. Jan Špunda	F A4:	A3																		
Datum:	11/2020	Kótováno v:	mm																		
Stavebník: Městský úřad v Petřvaldě Náměstí Gen. Vicherka 2511, 735 41 Petřvald																					
Stavba: Rekonstrukce kuchyně ZŠ Školní 246 vč. nutných úprav zázemí za účelem rozšíření kapacity																					
Část: D.1.1 Architektonicko stavební řešení D.1.2 Stavebně-konstrukční řešení																					
Název:				Seznam příloh: PRO-11138-D.1.1, D.1.2																	
NOVÝ STAV - Výtahové zdivo, 2Z				Č. výkresu: D.1.2-04	Rev.																