


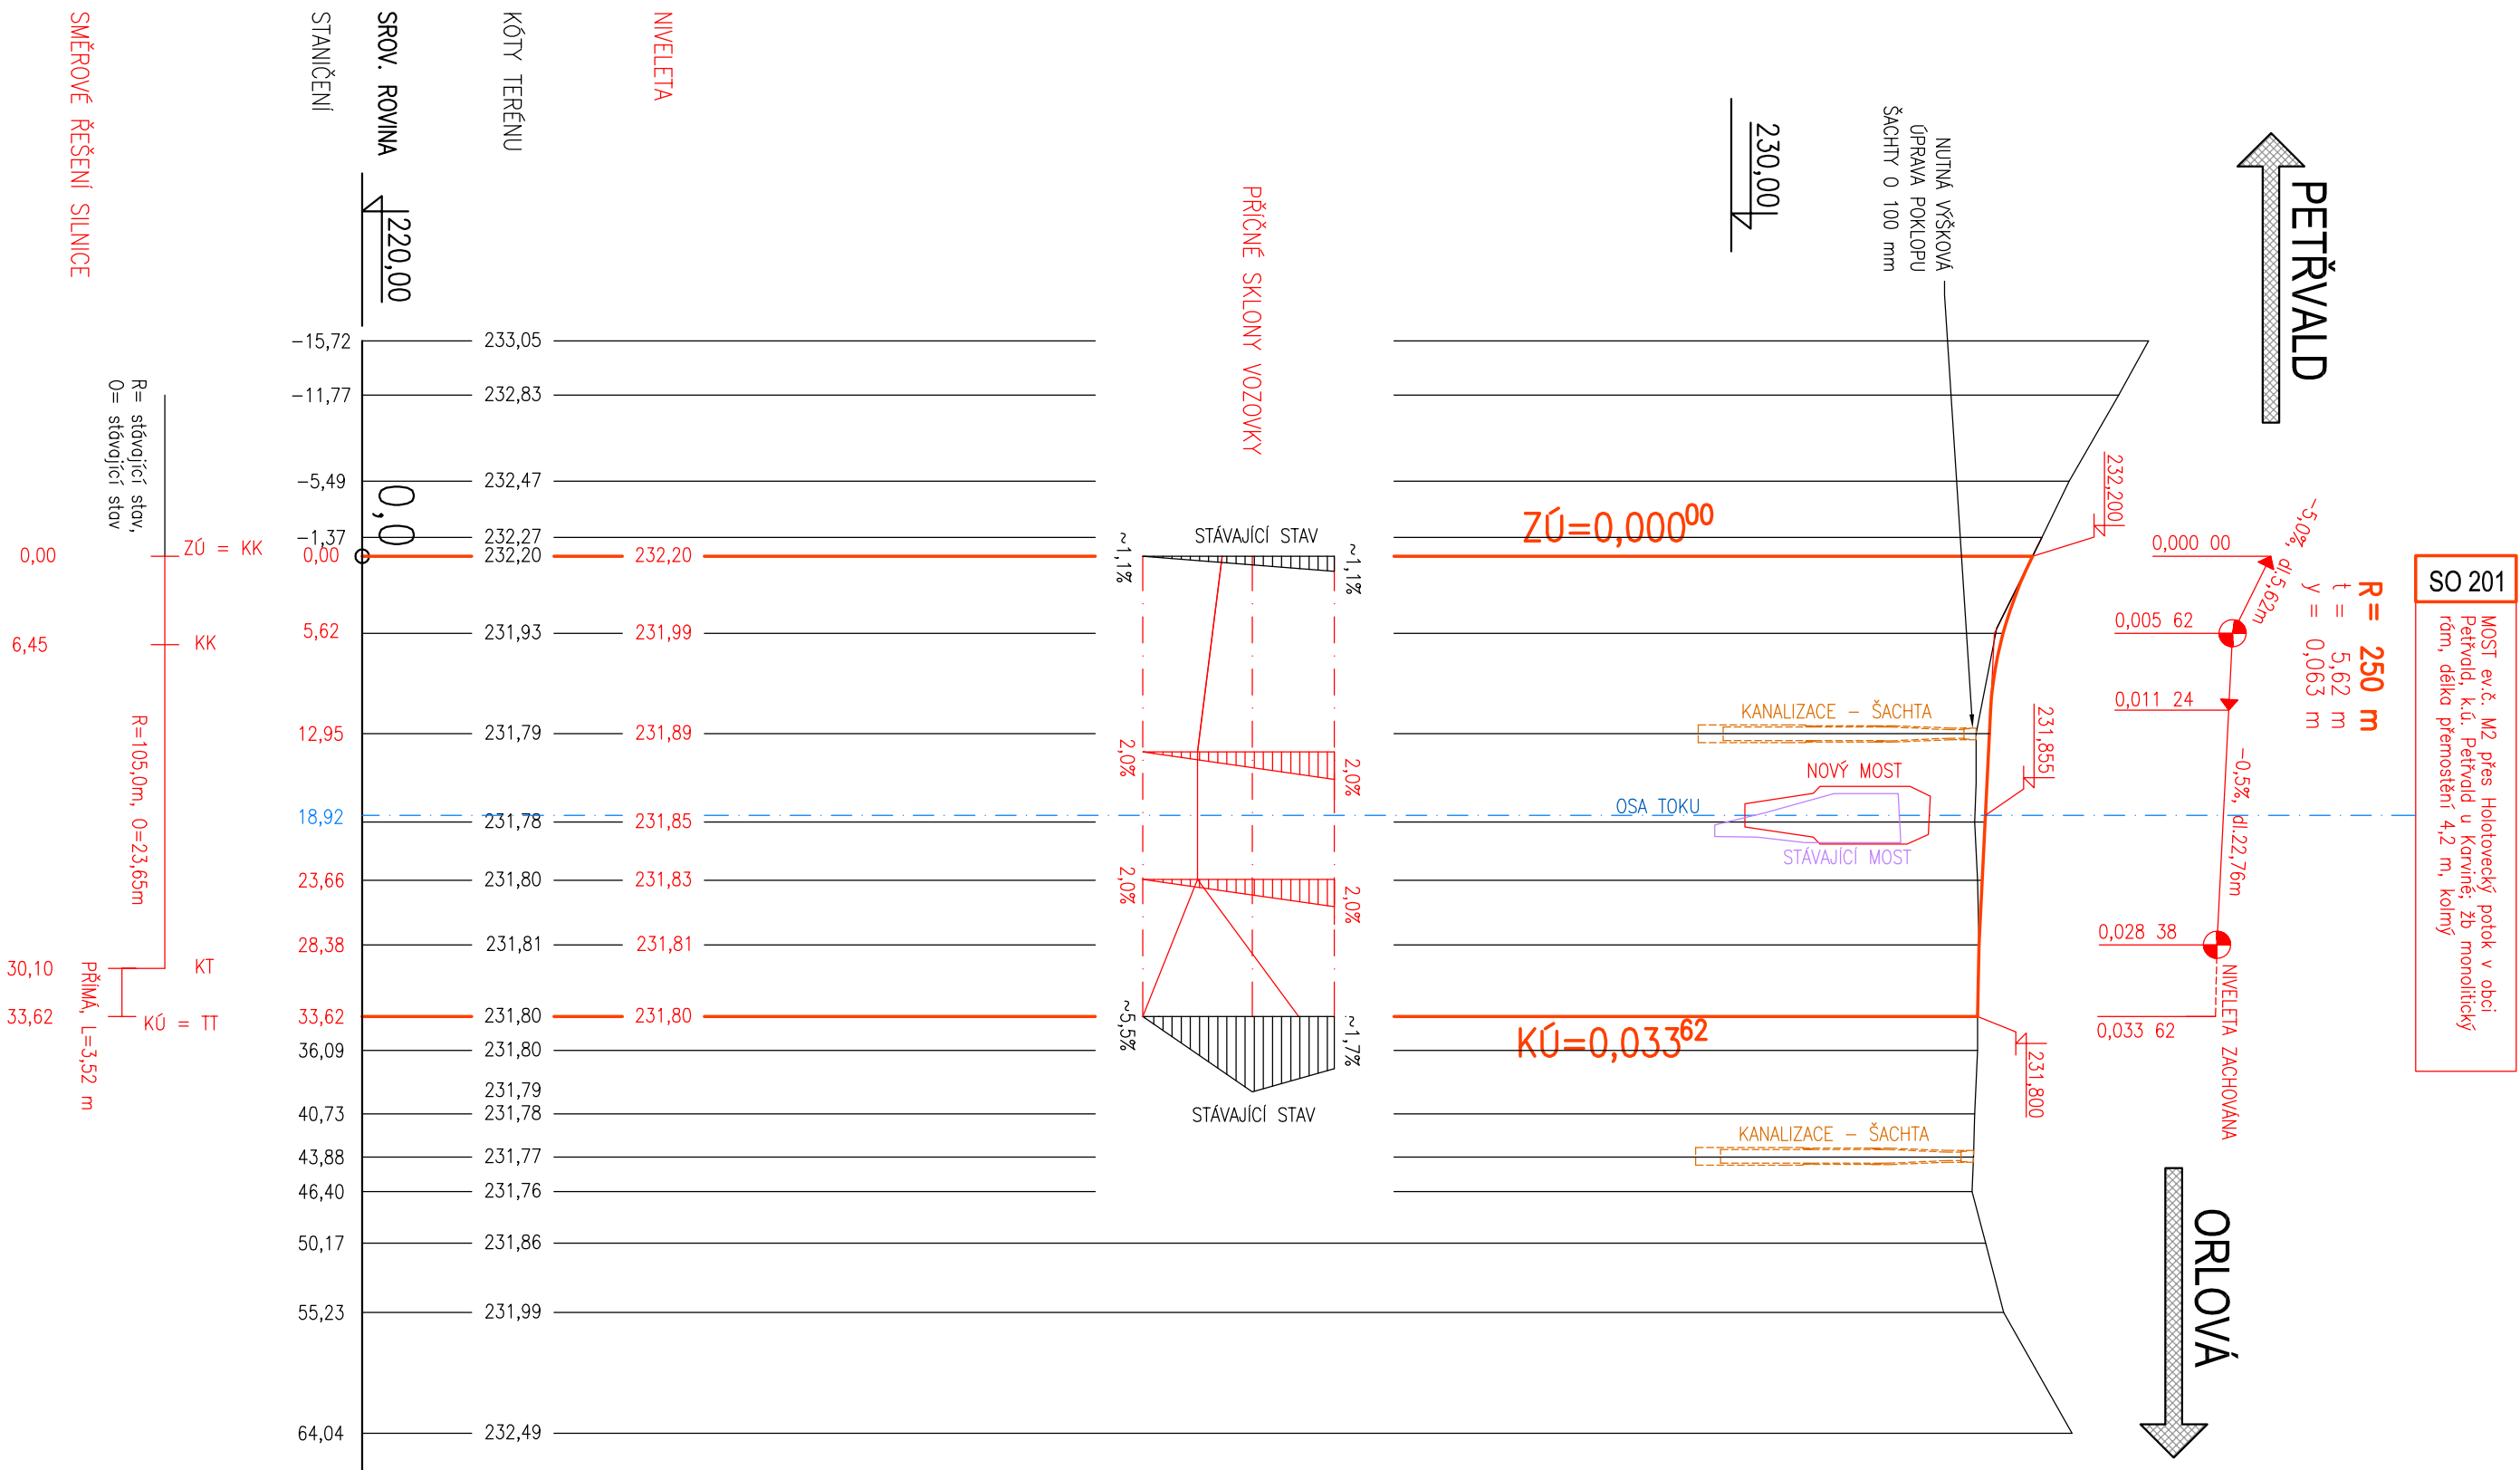


# SILNIČNÍ PODÉLNÝ PROFIL

## M1:500/50



<h1>SO 201</h1>	
Vedoucí projektant : Ing. Pavel Kurečka 	
Projektant	Ing. Marek Volf
Kontroloval	Ing. Pavel Kurečka
Objednatel: Město Petřvald 	
Staroba (misto): Most ev.č. M2 přes Holotovecký potok na ul. V Zimném dole v Petřvaldu	
Část / objekt: D.1.2 - Stavební část: SO 201 - Most ev.č. M2	
Název:	Silniční podélný profil
 Ing. Pavel Kurečka <b>MOSTY s.r.o.</b> Starobělská 3151/83, Opatava 700 30 Kurečka spon 603 296 474 kurecka@mostykurecka.cz	
Datum	05.2022
Formát	A4
Měřítko	1:500/50
Účel	PPPS
Č.zakázky	2020-60
Č.soupravy	Č.výkresu
03	