



OBJÍZDNÁ TRASA

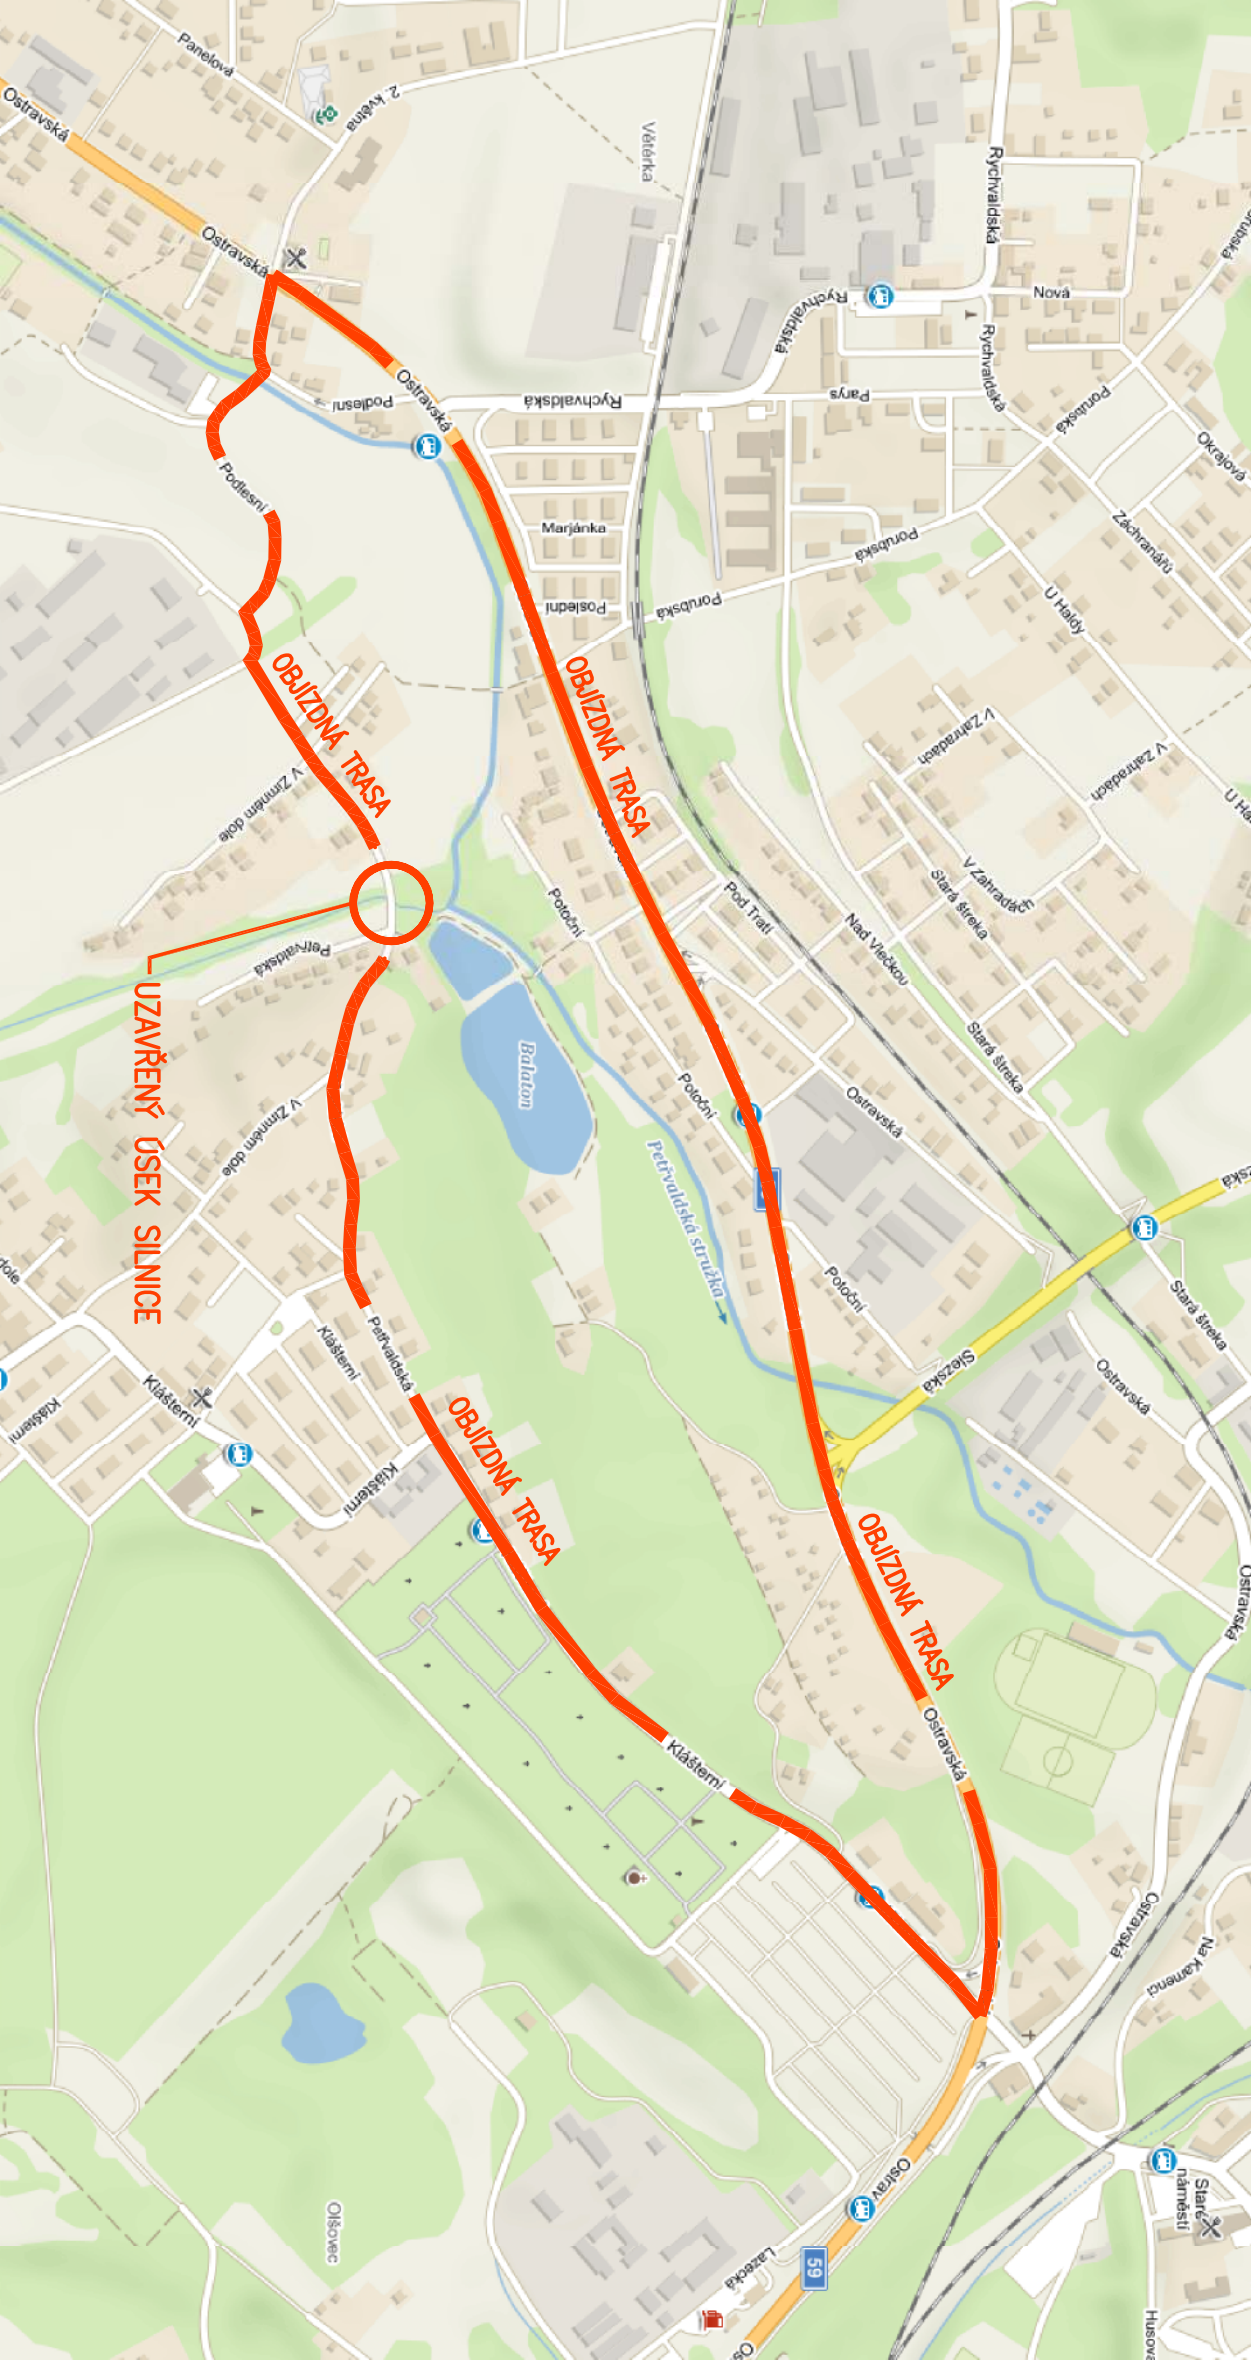

SO 201

Vedoucí projektant :		Projektant	Ing. Marek Volf	 Ing. Pavel Kurečka MOSTY s.r.o. Starobělská 315/183, Ostrava 700 30 mobil 603 206 474 kurecka@mostykurecka.cz
Ing. Pavel Kurečka		Kontroloval	Ing. Pavel Kurečka	
Objednatel: Město Petřvald				
Stavba (místo):				
Most ev.č. M2 přes Holotovecký potok na ul. V Zimném dole v Petřvaldu				
Část / objekt:				
D.1.2 - Stavební část: SO 201 - Most ev.č. M2				
Název:				
Objízdna trasa				
Č. soupravy		Č. výkresu		
11		11		