


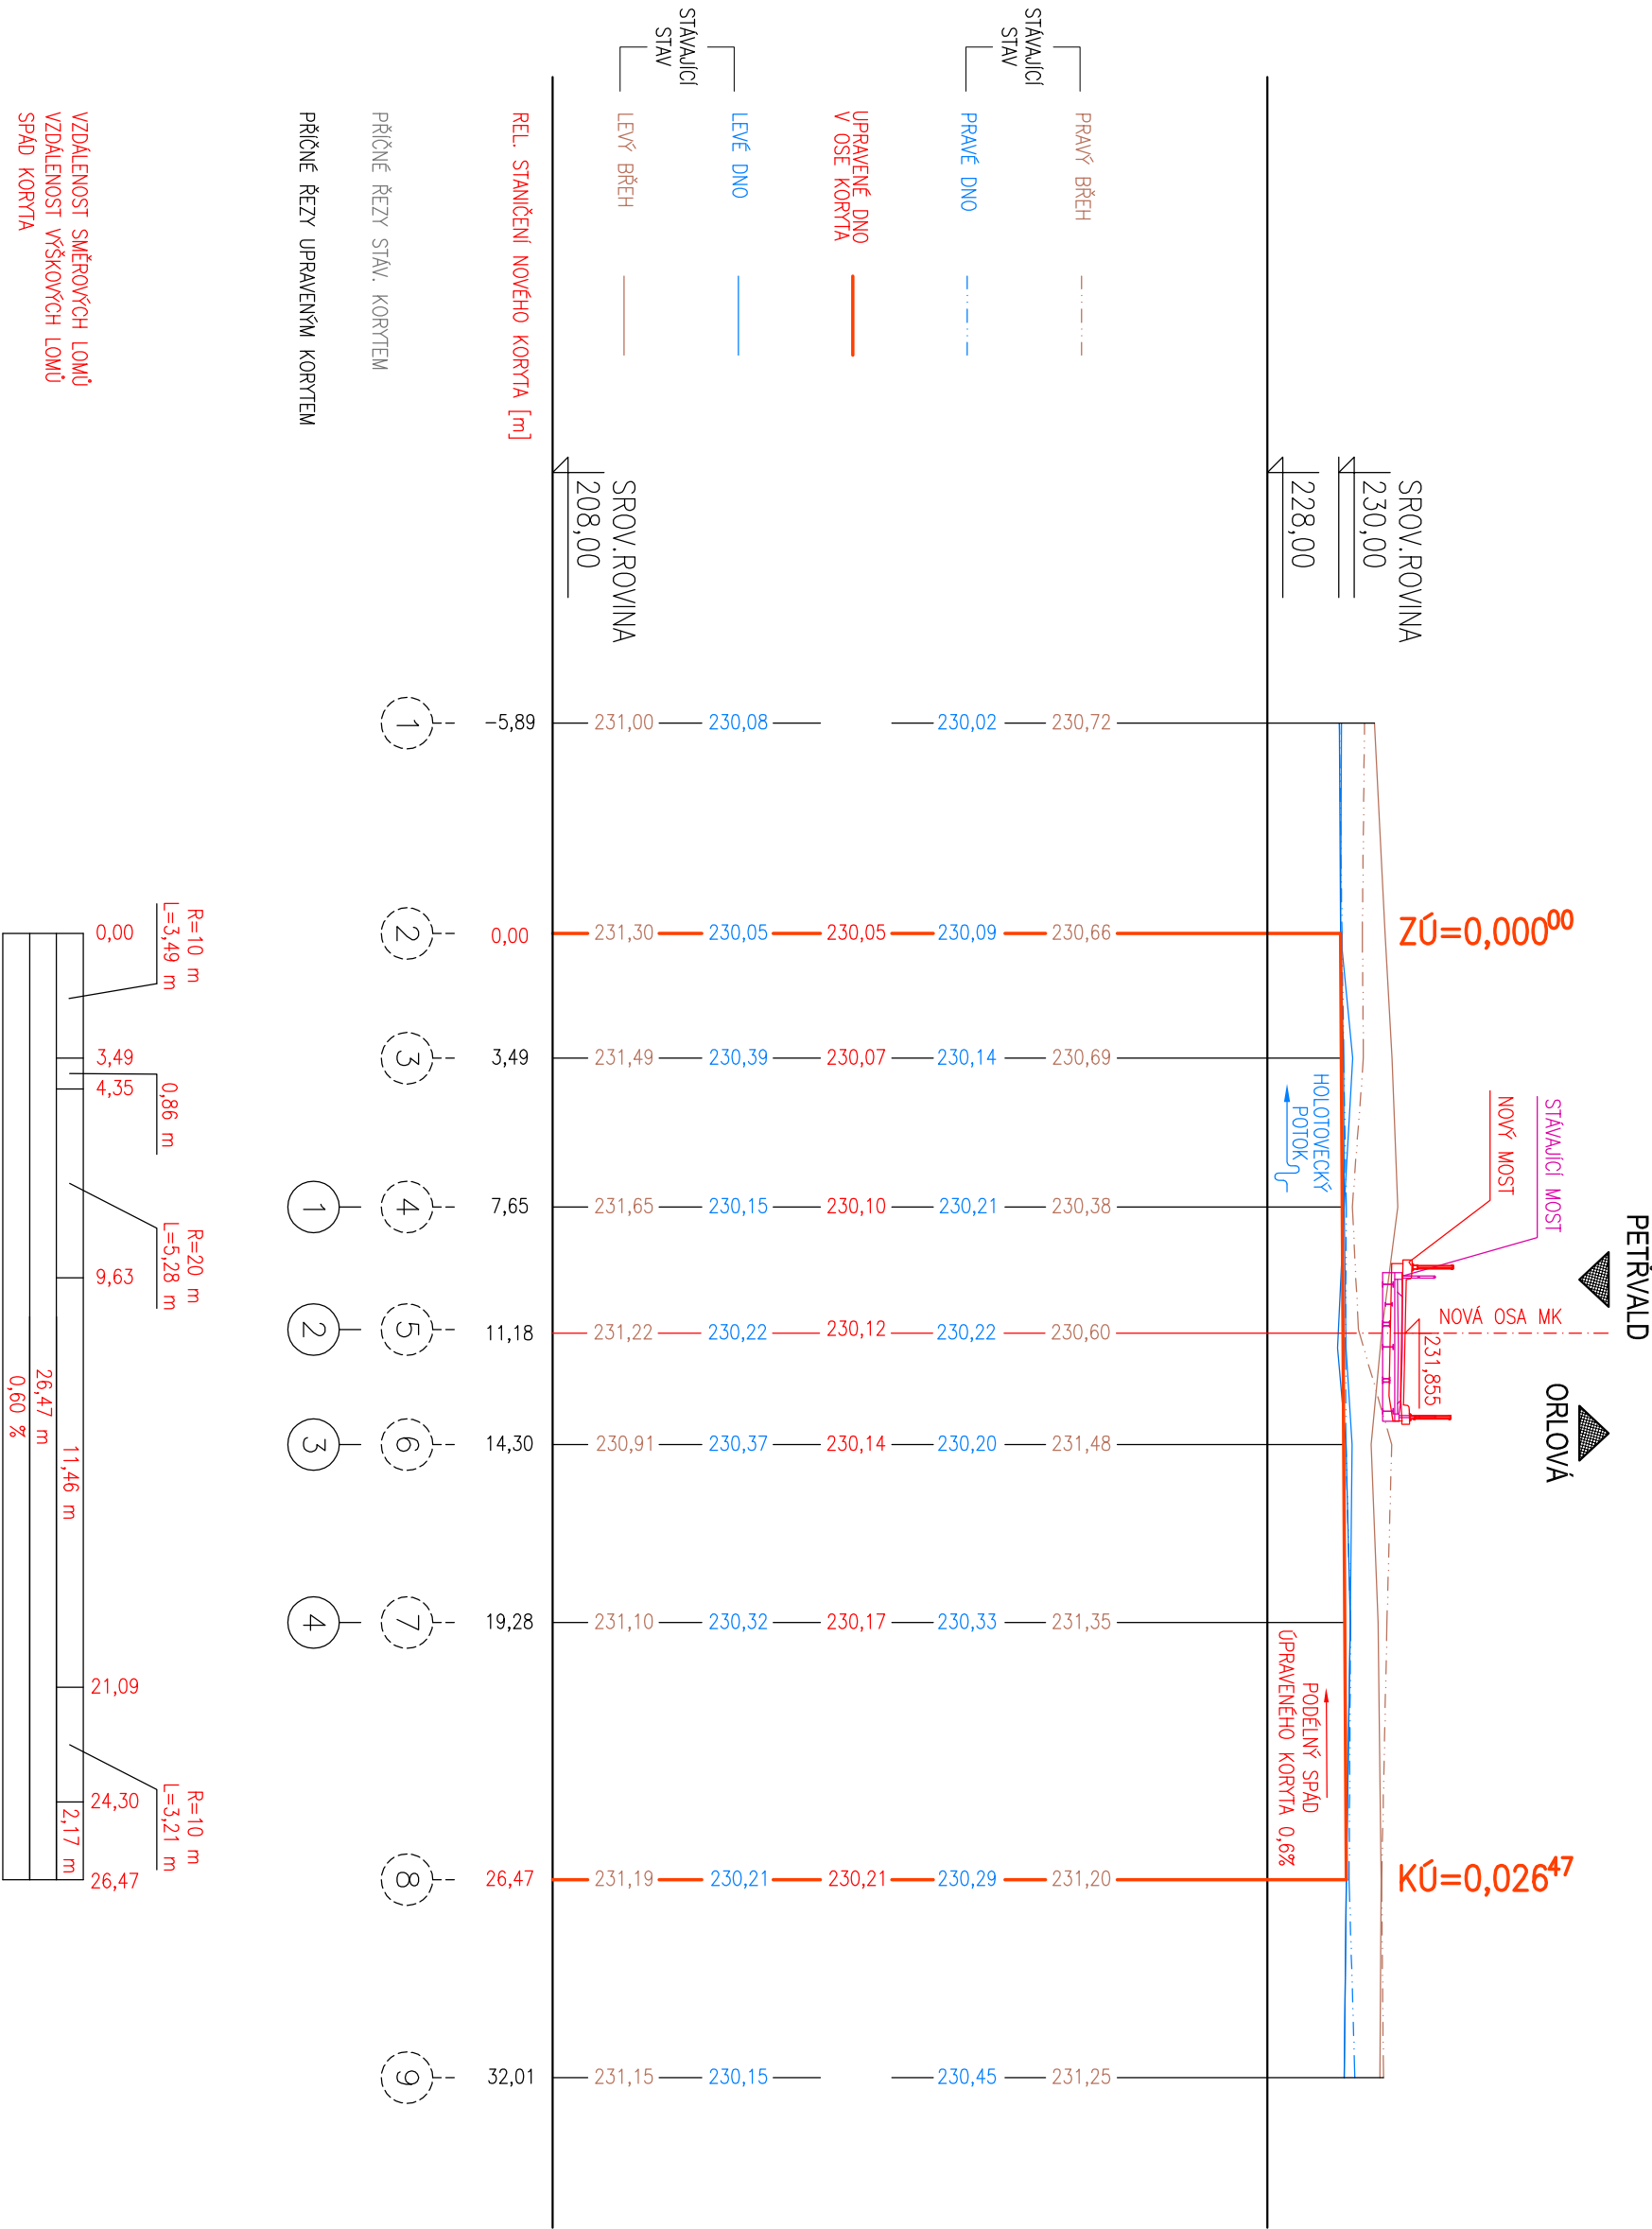

# PODÉLNÝ ŘEZ KORYTEM

## M 1:200



SO 301

Vedoucí projektant :		Projektant	Ing. Marek Volf	
Ing. Pavel Kurečka		Kontroloval	Ing. Pavel Kurečka	
Objednatel: Město Petřvald				
Stavba (místo):				
Most ev.č. M2 přes Holotovecký potok na ul. V Zimném dole v Petřvaldu				
Část / objekt:				
D.1.3.1 - Stavební část: SO 301 - Úprava koryta				
Název:				
Podélný řez korytem				
				
Ing. Pavel Kurečka <b>MOSTY s.r.o.</b> Saročelská 3151/83, Ostrava 700 30 mobil 603 285 9114 kurecka@mestykurecka.cz				
Datum		05/2022		
Formát		4 A4		
Měřítko		1:200		
Účel		PDPS		
Č.zakázky		2020-60		
Č.soupravy		Č.výkresu		
		03		