


STÁVAJÍCÍ STAV - DEMOLOVANÝ MOST

M 1:50



PŘÍČNÝ ŘEZ MOSTEM

M 1:50

M 1:50



PŮDORYS MOSTU

M 1:100

M 1:100


M 1:50

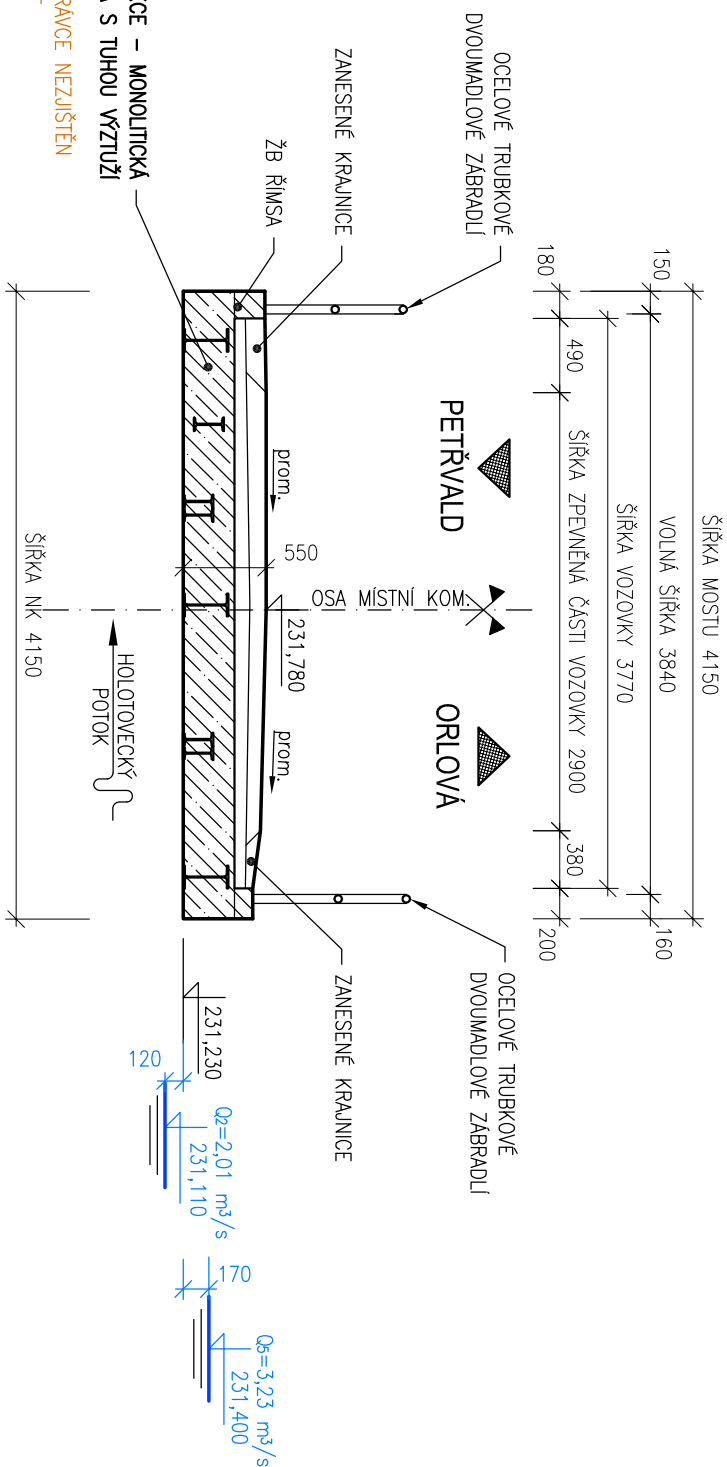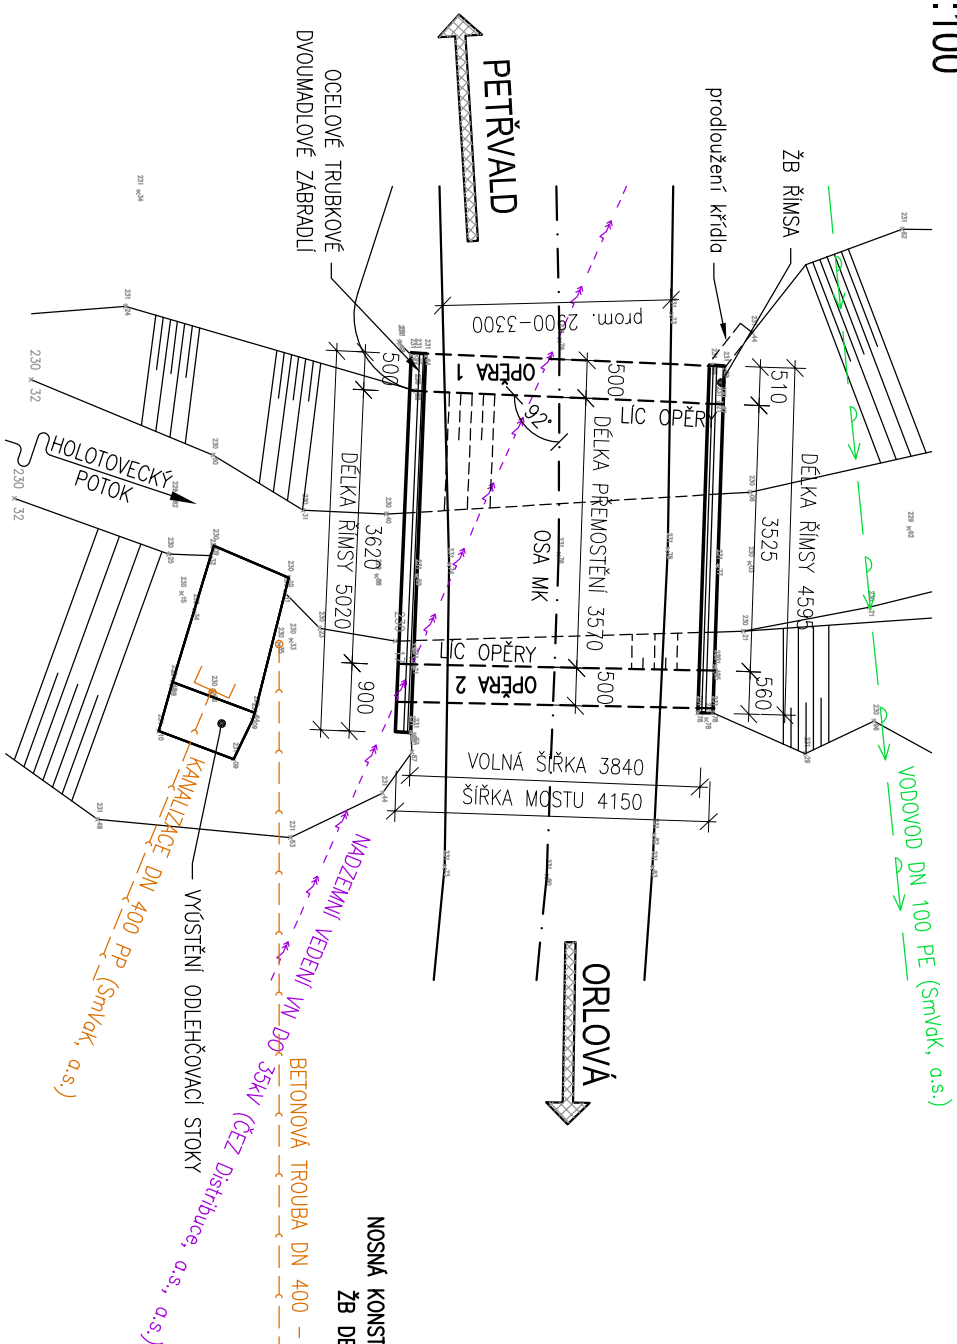


M 1:50



PODÉLNÝ ŘEZ MOSTEM

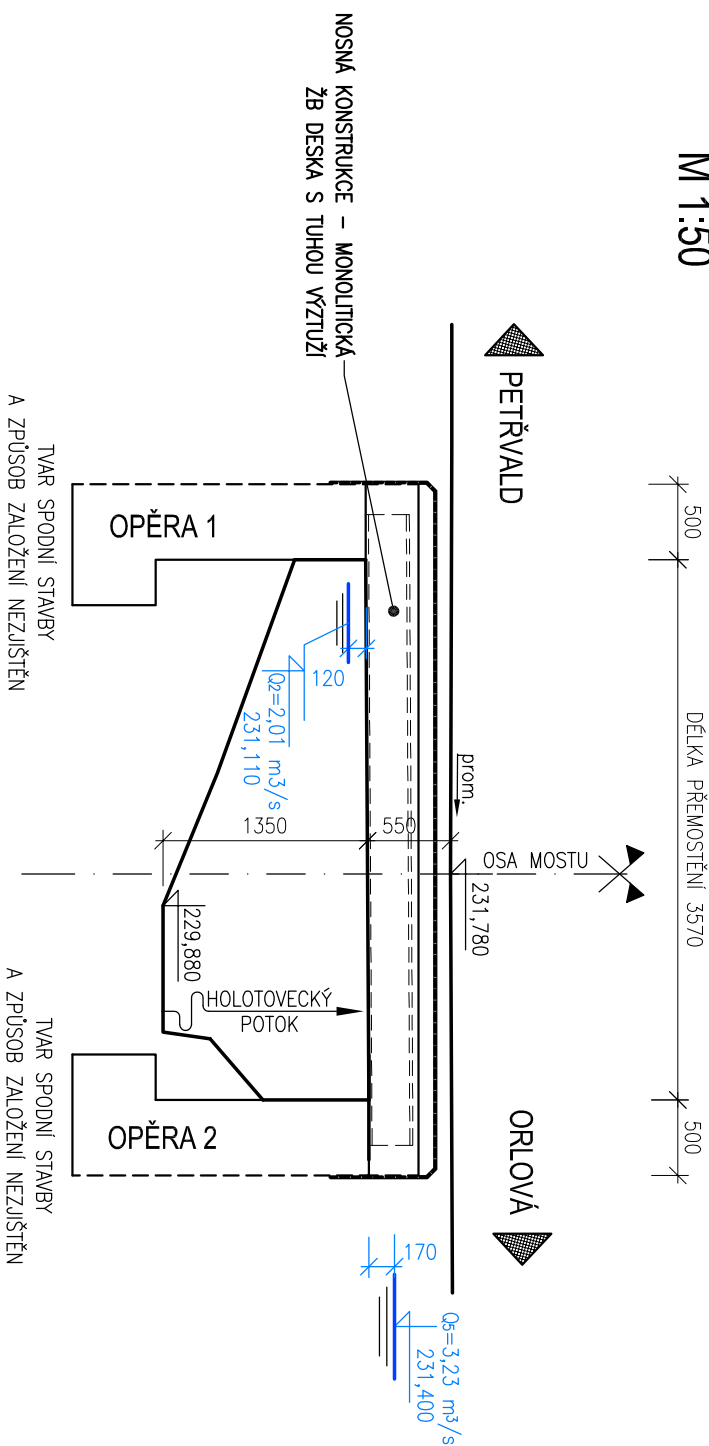M 1:50



SO 001	
Vedoucí projektant :	
Ing. Pavel Kurečka	
Projektant	
Kontroloval	
Ing. Marek Volf	
Ing. Pavel Kurečka	
Objednatel: Město Petřvald	
Stavba (místo):	
Most ev.č. M2 přes Holotovecký potok na ul. V Zimném dole v Petřvaldu	
Část / objekt:	
D.1.0 - Stavební část: SO 001 - Demolice	
Název:	
Stávající stav - demolovaný most	
 Ing. Pavel Kurečka MOSTY s.r.o. Starobělská 3151/83, Ostrava 700 30 mobil 603 266 474 kurecka@mostykurecka.cz	
Datum	05/2022
Formát	2 A4
Měřítko	1:50
Účel	PDPs
Č.zakázky	2020-60
Č.soupravy	Č.výkresu
02	