
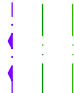
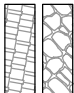



# PUDORYS MOSTU

**k.ú. ORLOVÁ**



k.ú. PETŘVALD U KARVINÉ

 <p><b>LEGENDA:</b></p> <p>PONECHANÉ / KACENÉ KEŘE A STROMY</p> <p>PARCELA KN</p> <p>HRANICE POZEMLKU KN – SLUČKOVÁ</p> <p>HRANICE STAVBY</p> <p>INŽENÝRSKÉ SÍŤE:</p>	
<p>NAVRHOVANÉ OPEVNĚNÍ TERÉNU:</p> <p>KAMENNÁ DLAŽBA DO BETONU</p> <p>KAMENNÁ ROVNANINA/PODELNÉ PATKY</p>	

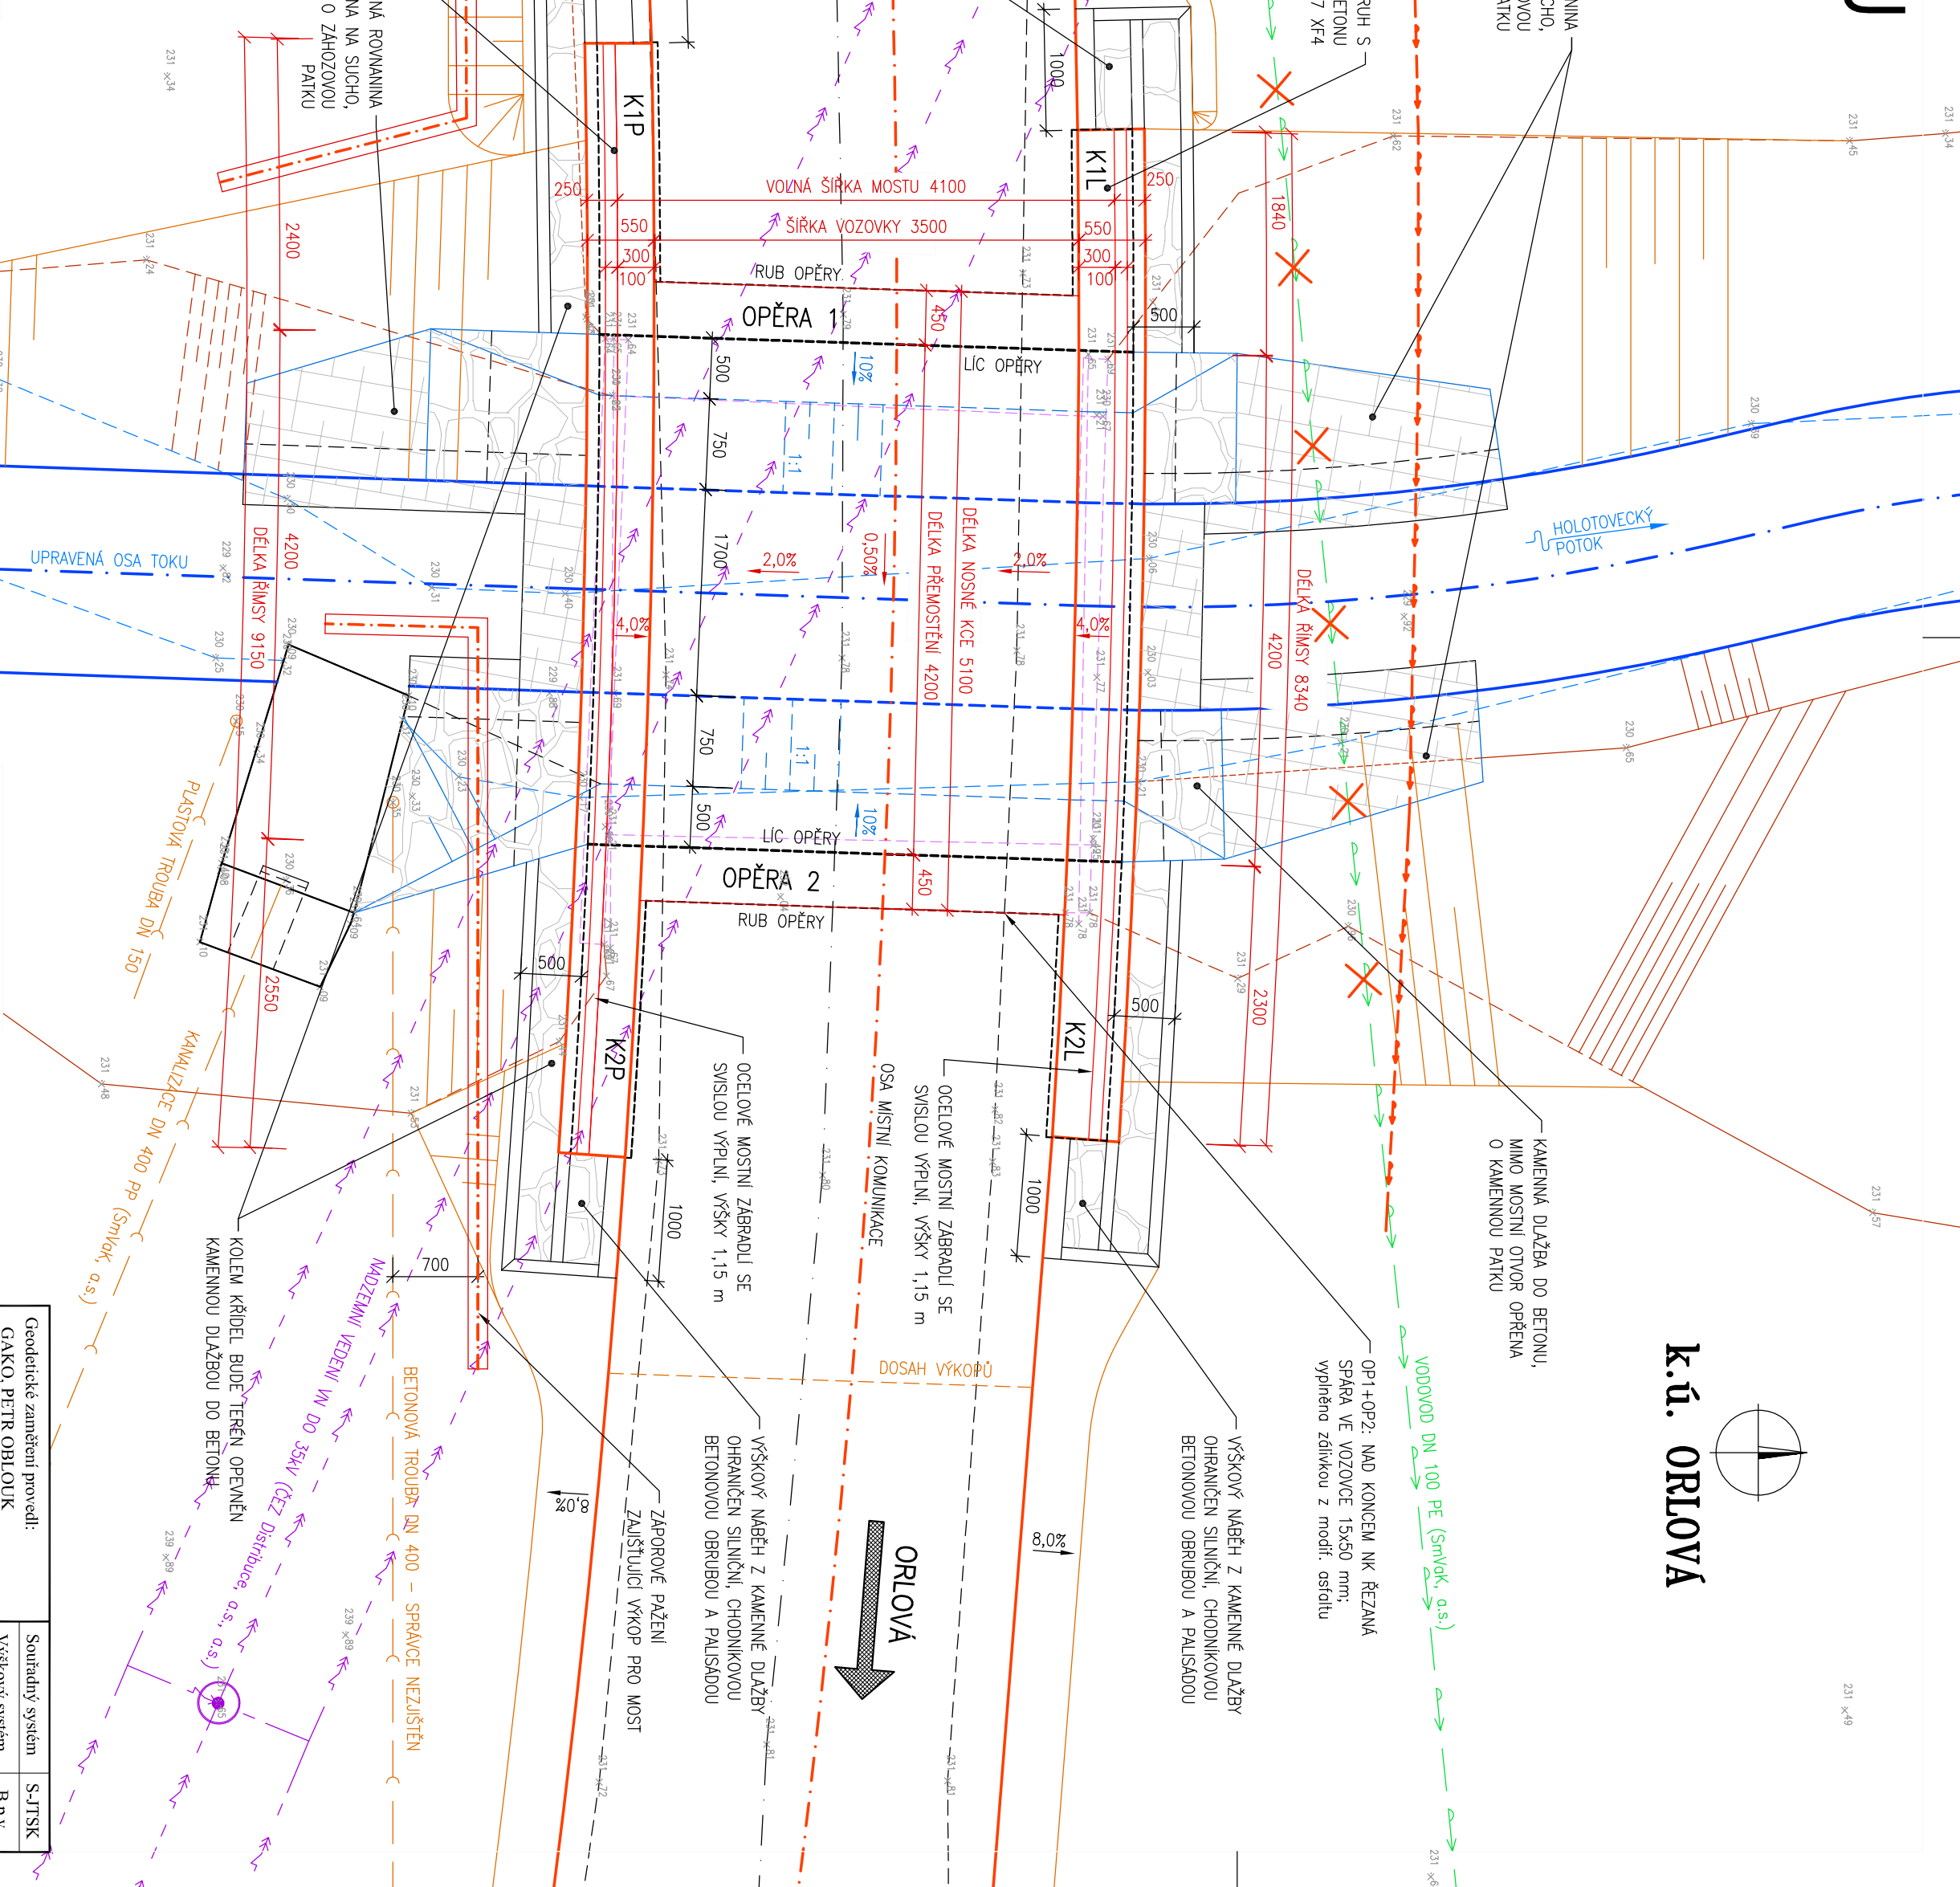

SO 201

### Vedoucí projektantů:

Vedoucí projektantů  
Ing. Pavel Kurečk

Objednatel: Město Petřvald

Most ev.č. M2 přes Holotovecký potok  
na ul. V Zimném dole v Petřvaldu

Část / objekt

D.1.2 - Stavební část: SO 201 - Most ev.č. M2

Název

# Pudorys mostu

Geodetické zaměření provedl: GAKO, PETR OBLOUK ul. Hasičská 52 OSTRAVA-HRABŮVKA, 700 30 tel. 603 412 398	Soutřadný systém Výškový systém Datum Platnost IS	S-JTSK B.p.v. 12/2020 1 rok
--	--	--------------------------------------



Ing. Pavel Kurečka  
**MOSTY s.r.o.**

Staroborská 315/183, Ostrava 700 30  
mobil 603 266 474  
kurecka@mosty.kurecka.cz