



KŘÍŽENÍ VOZOVKY - PROTLAK

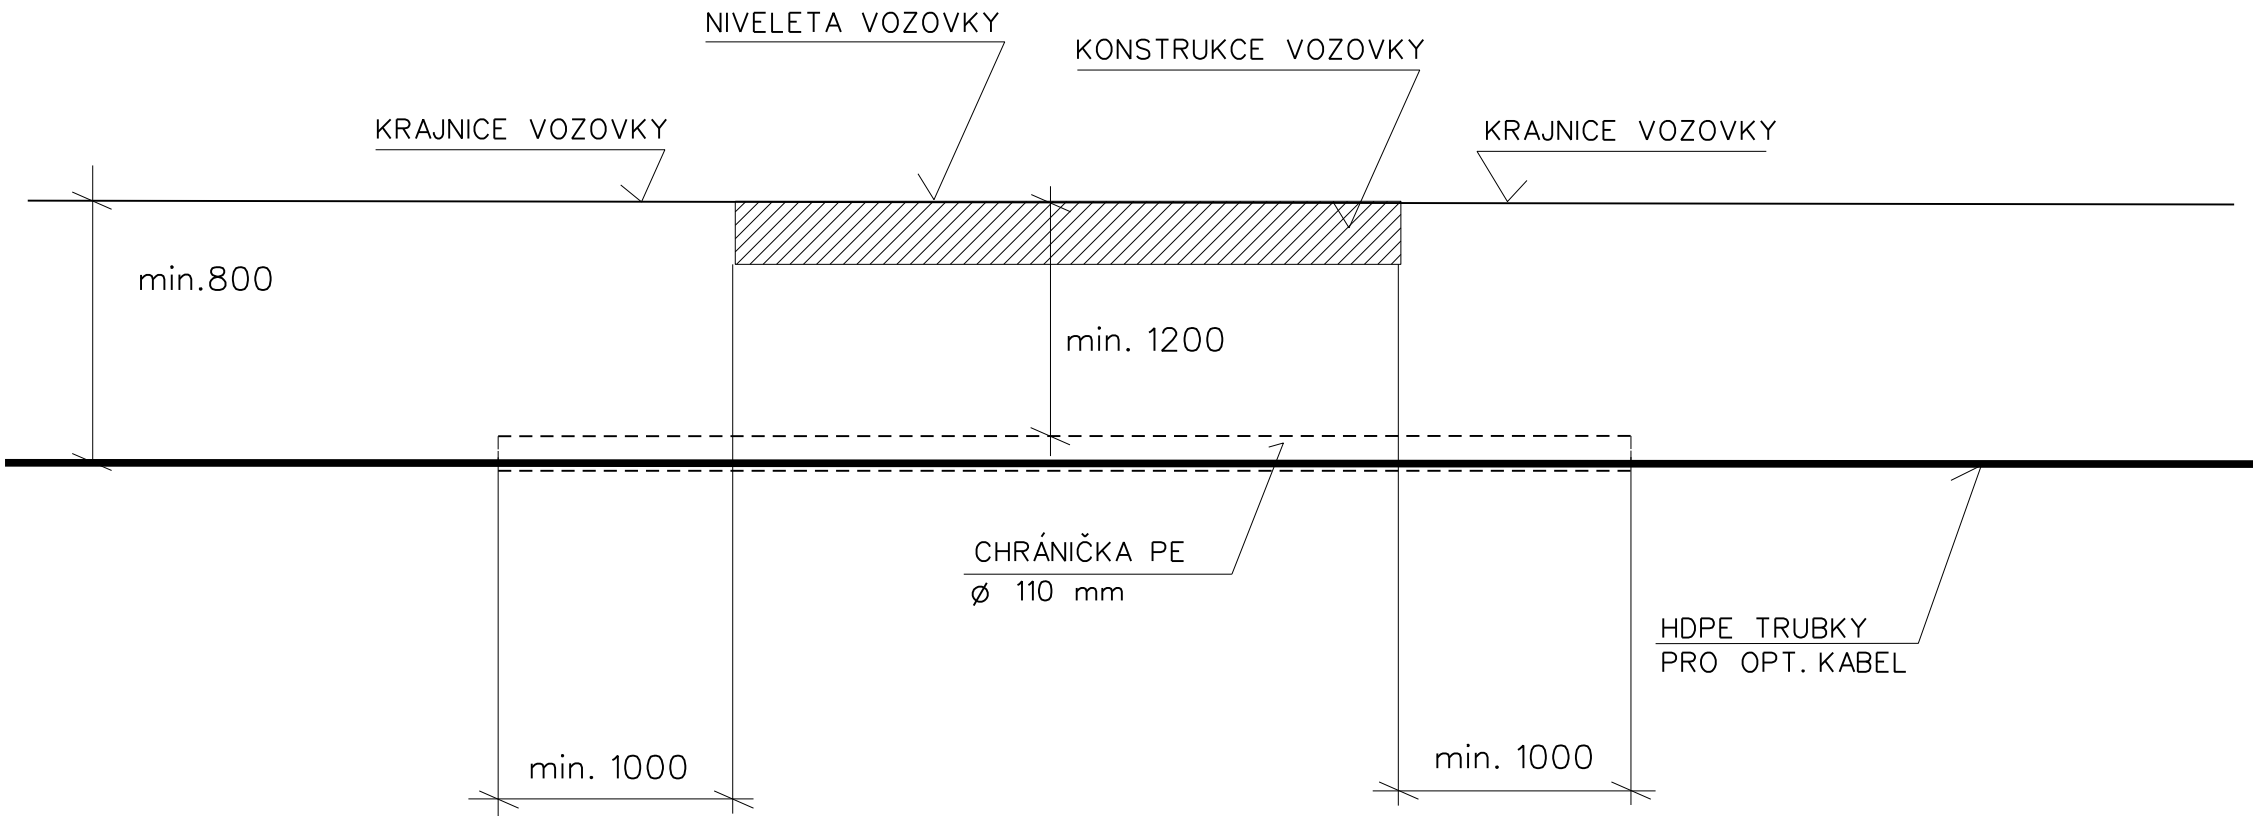

POVĚŘ. PROJ.:	KRESLIL:	KONTROLOVAL:	SCHVÁLIL:	<div> Křepkova 4, 778 00 Olomouc</div>	
Huňka M.	Huňka M.	Ing. Březík V.	Huňka M.		
STAVBA:				STUPEŇ:	DÚR
Metropolitní síť - Město Petřvald - II. etapa				ZAK. Č.:	41190098
				DATUM:	12/2020
				MĚŘÍTKO:	- - - (formát 1xA3)
INVESTOR: Město Petřvald, nám. Gen. Vichěrka 2511, 735 41 Petřvald				VÝKRES Č.:	
Charakteristické řezy				D.2.9	