POVĚŘ. PROJ.:	KRESLIL:	KONTROLOVAL:	SCHVÁLIL:
Martin Huňka	Ing. Miloslav Kos	Ing. Miloslav Kos	

m·tel communications
Krapkova 4, 779 00 Olomouc
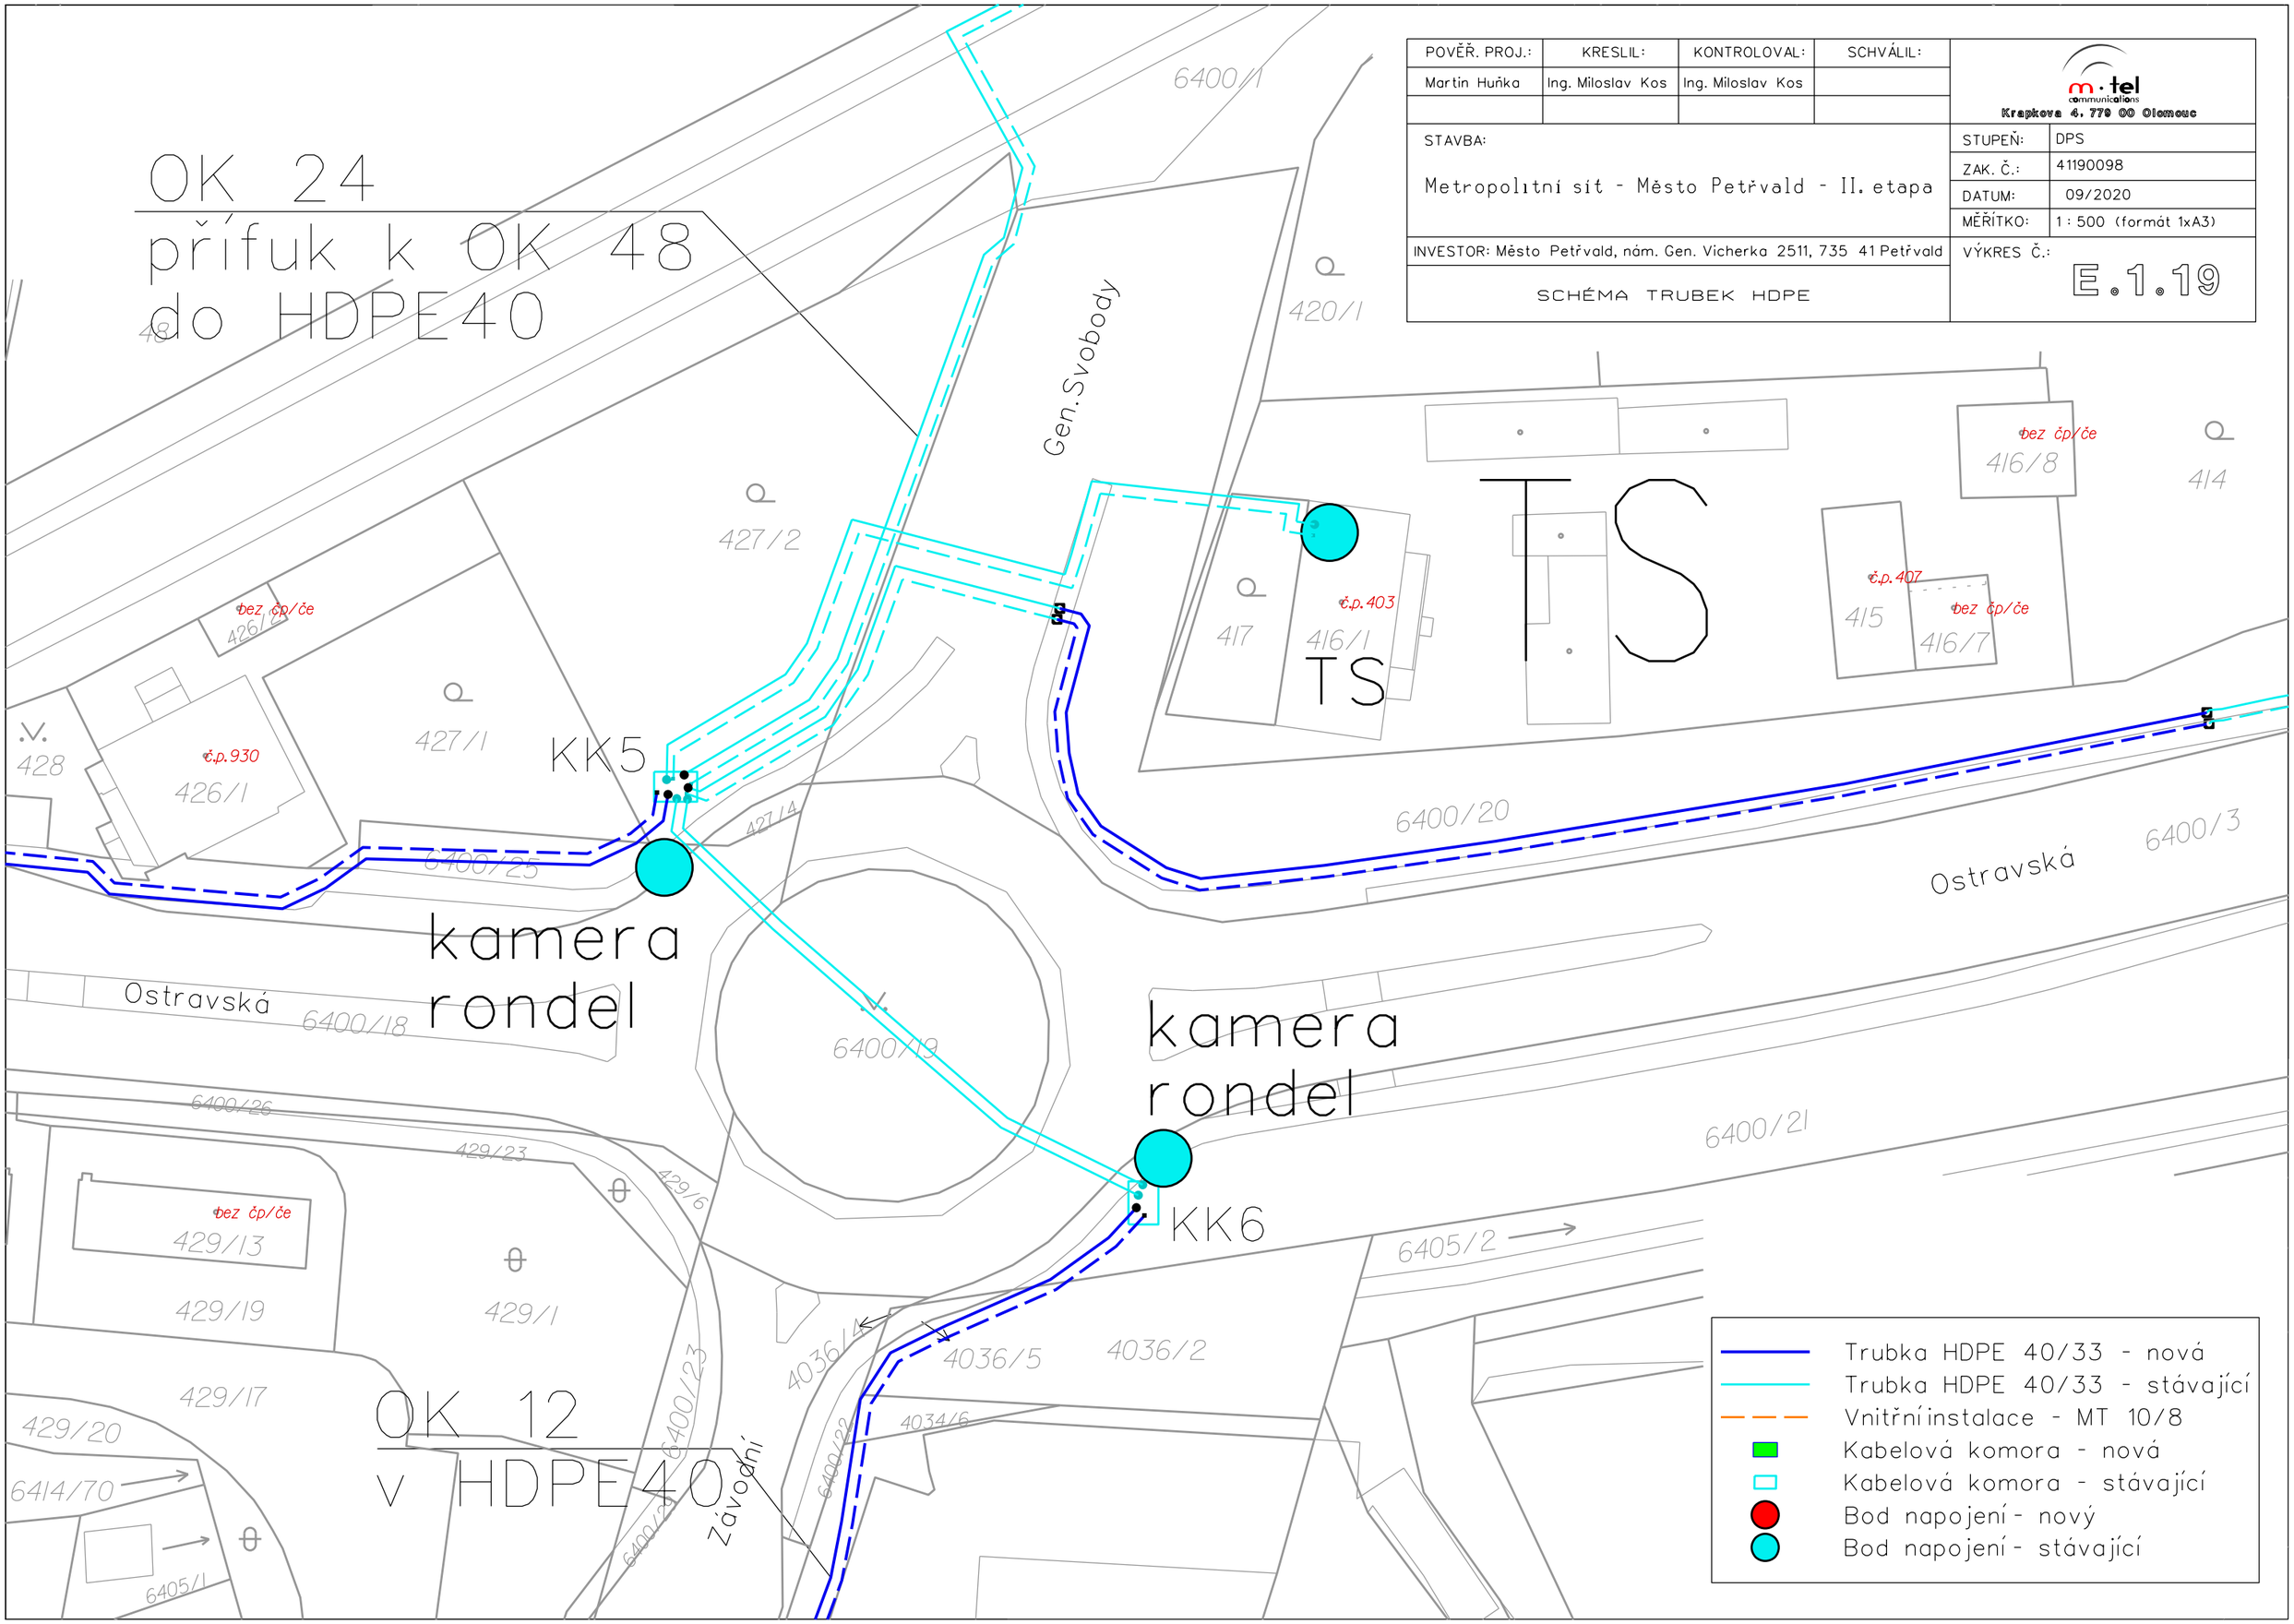
STAVBA: Metropolitní síť - Město Petřvald - II. etapa	STUPEŇ: DPS
	ZAK. Č.: 41190098
	DATUM: 09/2020
	MĚŘÍTKO: 1 : 500 (formát 1xA3)
INVESTOR: Město Petřvald, nám. Gen. Vicherka 2511, 735 41 Petřvald	VÝKRES Č.: E.1.19
SCHÉMA TRUBEK HDPE