
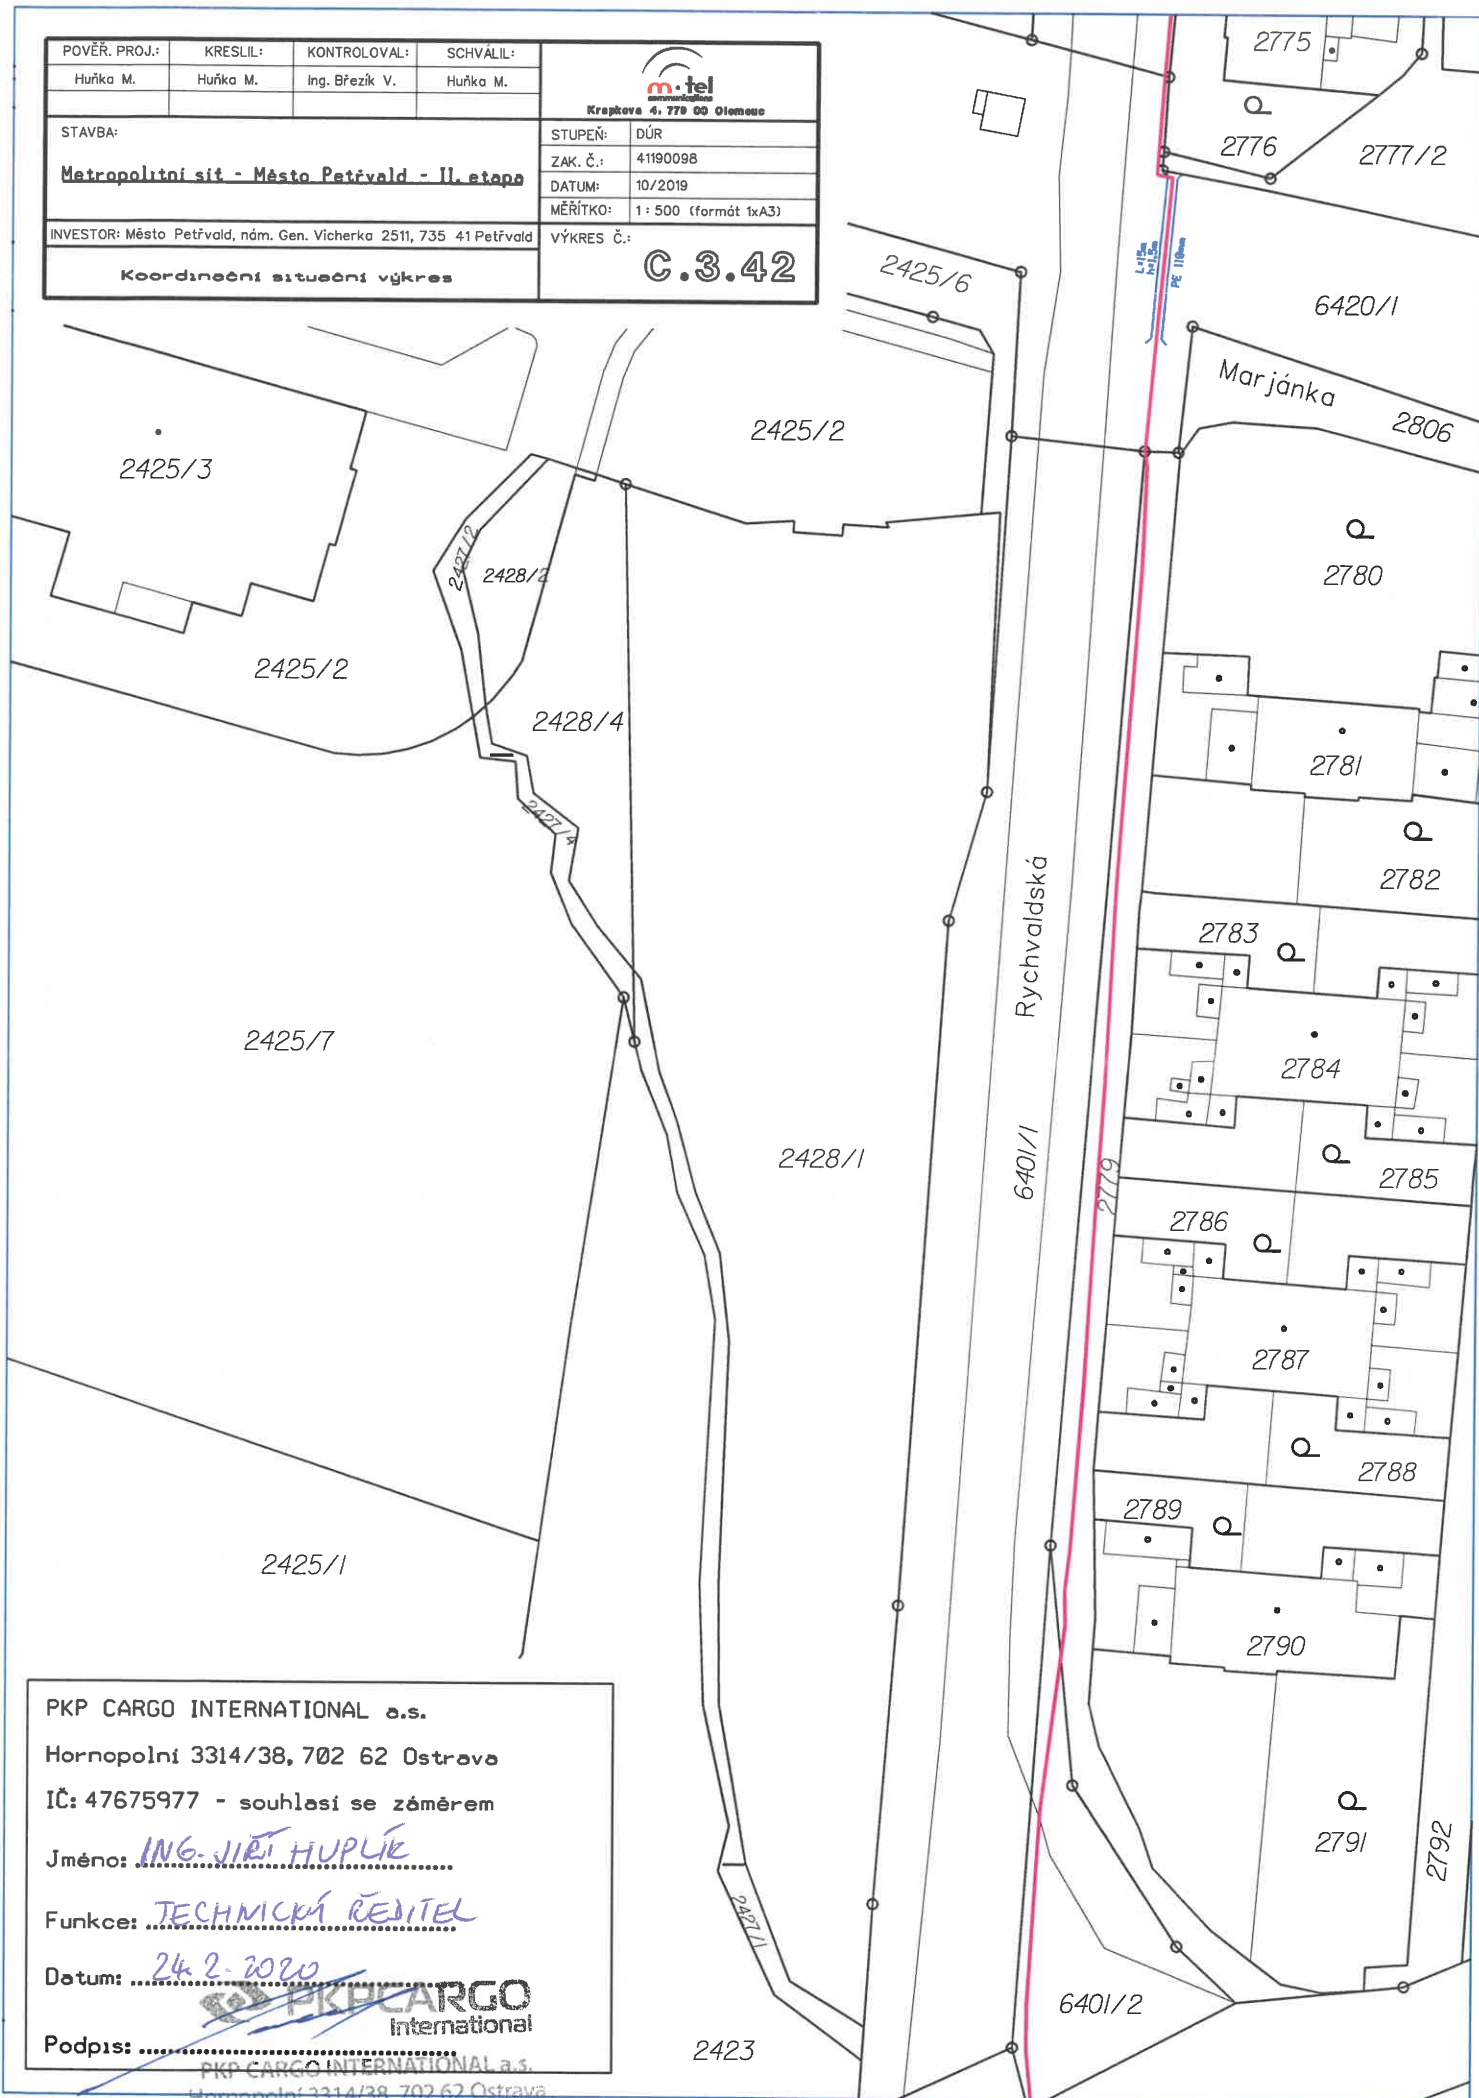


POVĚŘ. PROJ.:	KRESLIL:	KONTROLOVAL:	SCHVÁLIL:
Huňka M.	Huňka M.	Ing. Březík V.	Huňka M.
 Křepkova 4, 779 00 Olomouc			
STAVBA:		STUPEŇ:	DŮR
Metropolitní síť - Město Petřvald - II. etapa		ZAK. Č.:	41190098
		DATUM:	10/2019
		MĚŘÍTKO:	1 : 500 (formát 1xA3)
INVESTOR: Město Petřvald, nám. Gen. Václavka 2511, 735 41 Petřvald		VÝKRES Č.:	C.3.42
Koordinace situace výkres			



PKP CARGO INTERNATIONAL a.s.
 Hornopolská 3314/38, 702 62 Ostrava
 IČ: 47675977 - souhlasí se záměrem

Jméno: ING. JIŘÍ HUPLÍK

Funkce: TECHNICKÝ ŘEDITEĽ

Datum: 24.2.2020

Podpis: PKPCARGO International

PKP CARGO INTERNATIONAL a.s.
 Hornopolská 3314/38, 702 62 Ostrava
 IČ: 47675977, DIČ: CZ699002915