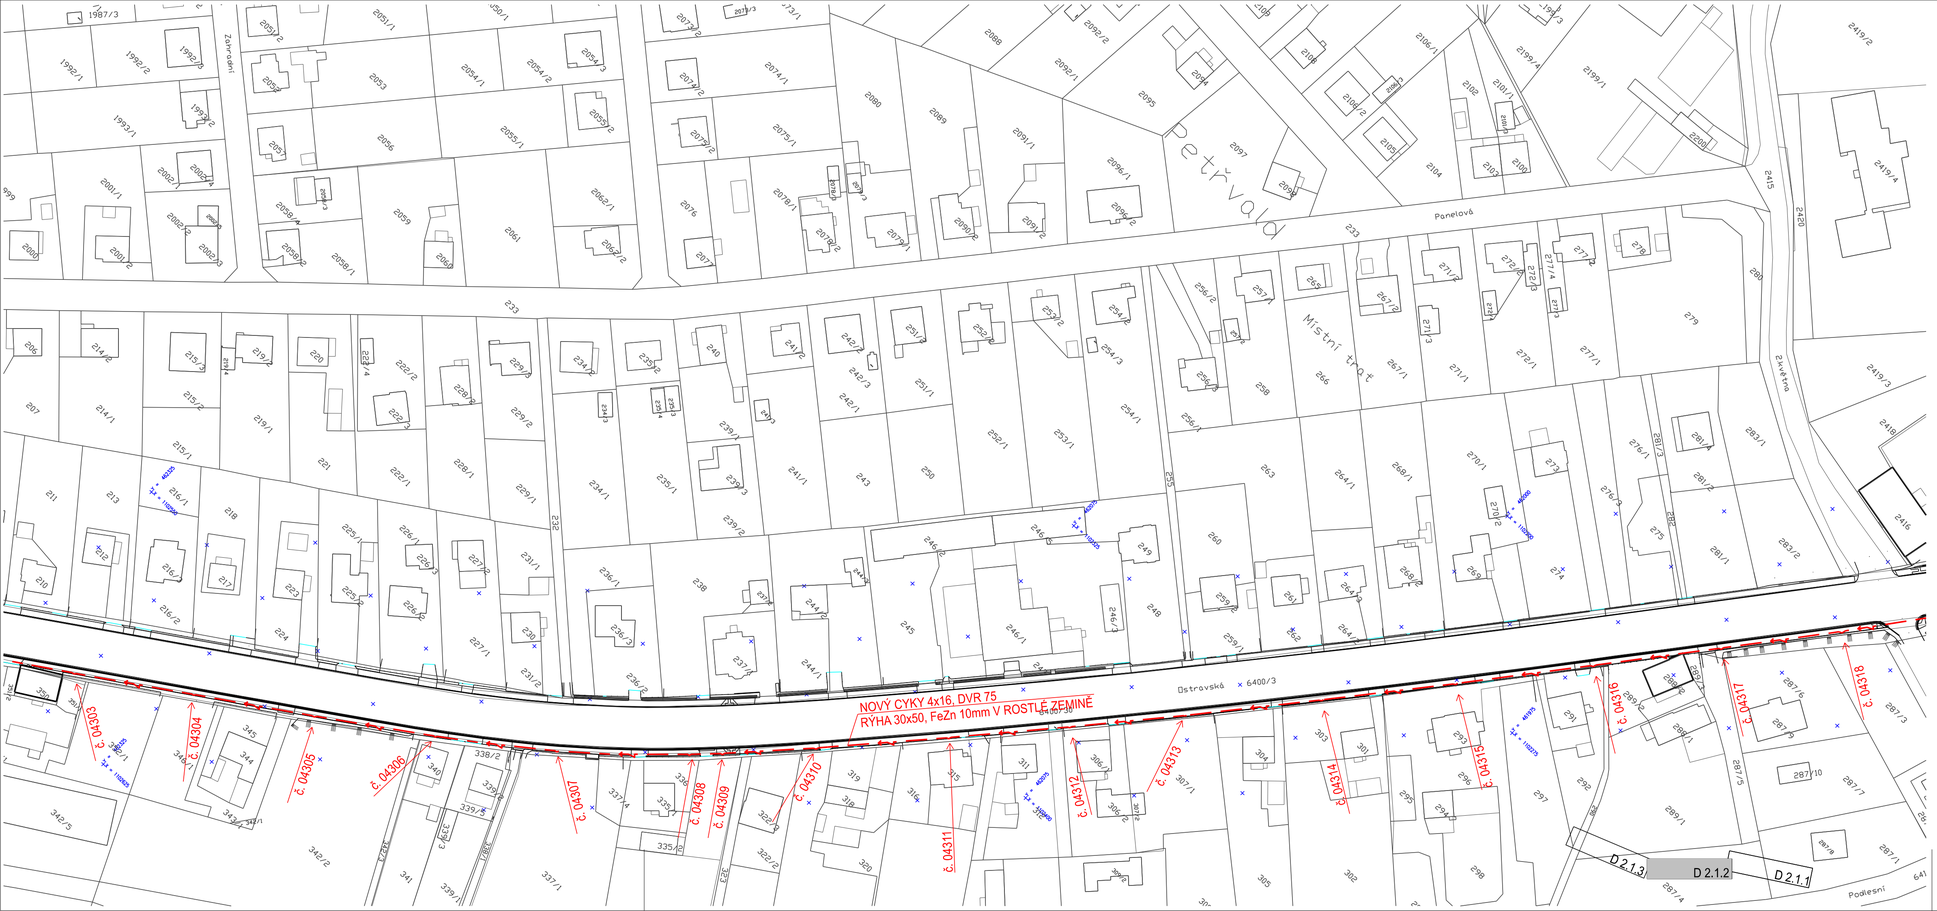

LEGENDA

VÝMĚNA KABELŮ VO

STÁVAJÍCÍ VO

SO 02 VEŘEJNÉ OSVĚTLENÍ

INVESTOR:	MĚSTO PETŘVALD, NÁMĚSTÍ GEN. VICHERKA 2511, 735 41 PETŘVALD
ZODPOVĚDNÝ PROJEKTANT:	ING. JIŘÍ BRENDYSA
PROJEKTANT:	DAVID GAVENDA
AKCE:	OPRAVA CHODNÍKU VČETNĚ VÝMĚNY KABELU VO U SILNICE I/59, k.ú. PETŘVALD - ÚSEK Č.4
VÝKRES:	SITUACE

PROINEK projekční inženýrská kancelář s.r.o.
Starobělská 1133/5, Ostrava - Zábřeh

STUPEŇ PD	DPS
MĚŘÍTKO	1 : 1000
DATUM	06 / 2017
ČÍSLO VÝKRESU	D 2.1.2