

PROINK s.r.o.
Starobělská 5/1133
700 30 Ostrava

naše značka
5001141858

vyřizuje
Petr Valtr

datum
16.07.2015

Věc:

Oprava chodníku včetně výměny kabelu VO u silnice I/59, k.ú. Petřvald

K.ú. - p.č.: Poruba u Orlové, Petřvald u Karviné

Stavebník: Město Petřvald, Gen. Svobody 511, 735 41 Petřvald

Účel stanoviska: Povolení stavby - stavební režim

RWE GasNet, s.r.o., jako provozovatel distribuční soustavy (PDS) a technické infrastruktury, zastoupený RWE Distribuční služby, s.r.o., vydává toto stanovisko:

Vracíme zpět - nebyla přiložena PD - situace stavby.

Za správnost a úplnost dokumentace předložené s žádostí včetně jejího souladu s platnými předpisy plně zodpovídá její zpracovatel. Stanovisko nenahrazuje případná další stanoviska k jiným částem stavby.

V případě další korespondence nebo jednání (např. změna stavby) uvádějte naši značku - 5001141858 a datum tohoto stanoviska. Kontakty jsou k dispozici na www.rwe-ds.cz nebo Zákaznická linka 840 11 33 55.

Petr Valtr
technik externích požadavků
odbor zpracování externích požadavků
RWE Distribuční služby, s.r.o.
+420532228815
petr.valtr@rwe.cz

Přílohy: Orientační zakres plynárenského zařízení

RWE Distribuční služby, s.r.o.


Plynárenská 499/1
657 02 Brno
T +420532221111
F +420545578571
E info_ds@rwe.cz
I www.rwe.cz
IČ: 27935311
DIČ: CZ27935311

Zapsán do obchodního rejstříku:
Krajský soud v Brně
oddíl C, vložka 57165
26.07.2007

Bankovní spojení:
ČSOB a.s.
Číslo účtu: 17837923
Kód banky: 0300

Příloha: Orientační zakres plynárenského zařízení. Tato příloha je nedílnou součástí stanoviska č. 5001141858 ze dne 16.07.2015.

Provozovatel DS: RWE GasNet, s.r.o.; Stavebník: Město Petřvald, Gen. Svobody 511, 735 41 Petřvald. K.ú.: Poruba u Orlové, Petřvald u Karviné.

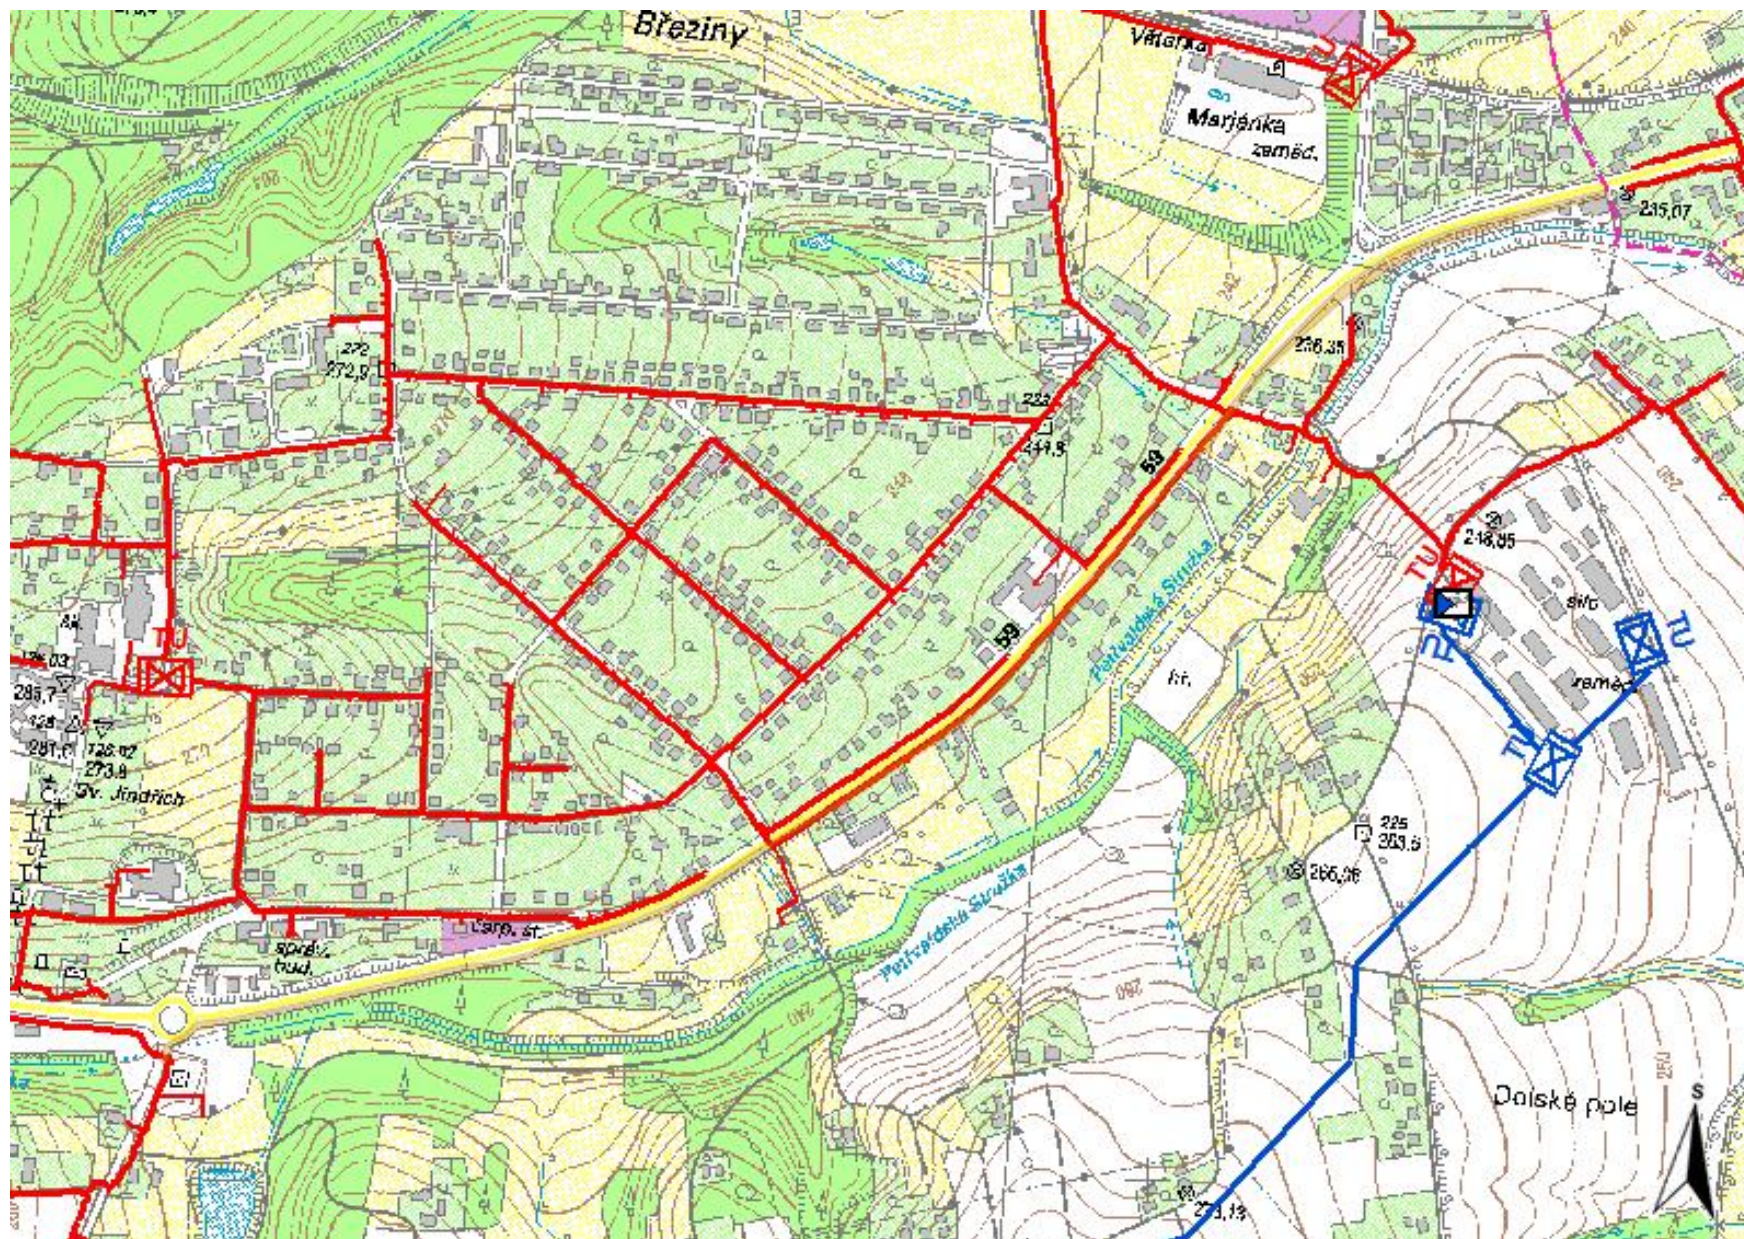

Legenda:

	linie plynovodu
—	NTL
—	STL
—	VTL
—	WTL
—	nefunkční
—	výstavba
	regulační stanice
	ochranné zařízení
	kabel
	elektropřípojka
	kabel protikorozní ochrany
	anodové uzemnění
	stanice katodové ochrany