
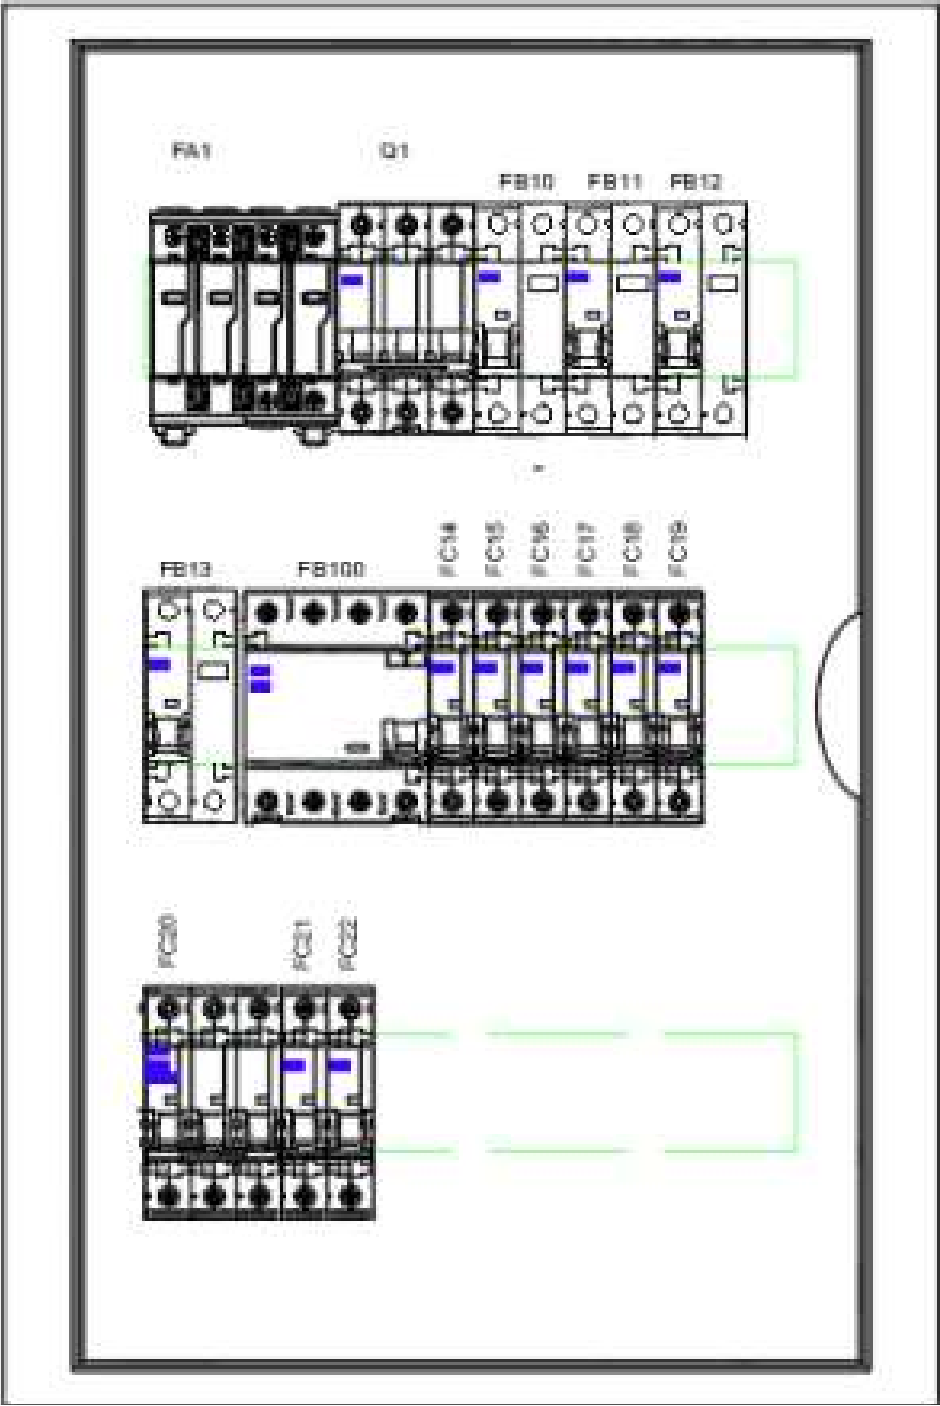


NÁZEV STAVBY				Stavební a rozvojová s.r.o. Na bunčáku 1018/1, Ostrava - Slezská Ostrava 710 00 tel. 775 241 172 fax. 596 241 172 e-mail: rozvojova@seznam.cz	
STAVEBNÍ ÚPRAVY BYTU					
K Muzeu 294, Petřvald u Karviné					
VEDOUcí PROJEKTU Ing.CIGÁNEK Vladimír		ZODPOVĚDNÝ PROJEKTANT Bc. Jakub Beneš		VYPRACOVAL Bc. Jakub Beneš	
OBJEDNATEL Město Petřvald, náměstí Gen. Vicherka 2511, 73541 Petřvald					
STAVEBNÍ OBJEKT SO 01			STUPEŇ DPS		DATUM 19.11.2024
ČÁST D.1.2 Technologické řešení EL-SILNOPROUD			FORMÁT A4 A4		MĚŘÍTKO -
NÁZEV VÝKRESU D.1.2.2.1 SCHÉMA ROZVADĚČE +RB			ARCHIVNÍ ČÍSLO ČÍSLO ZAKÁZKY ČÍSLO VÝKRESU ZMĚNA		
			EL-03 00		

0	1	2	3	4	5	6	7	8	9
Rozvaděč RB									
Funkce/účel:		Rozvaděč RB							
Rozměry (v x š x h):		výška 543 mm x hloubka 113 mm x šířka 362 mm							
Materiál		PLASTOVÁ ROZVODNICE							
Krytí:		IP40/20							
Provedení:		MONTÁŽ POD OMÍTKU							
Přívod		kabel, 3 N PE 400/230 V TN-C-S 50 Hz							
Vývody		kabel							
Soustava:		3 N PE 400/230 V TN-C-S 50 Hz							
Ovládací napětí:		1 N PE 230 V TN-C 50 Hz							
Vývody:		VRCHEM							
Jmenovitý proud:		40A							
Zkratové parametry:		Ik" <							
		ip <							



1


			Datum	03.03.2025	BD Petřvald	
			Zprac.	Bc. Jakub Beneš		
			Zkontr.	Jakub Meca		
Změna	Datum	Název	Pův.	Náhrada z	Nahrazeno čím	





Uspořádání skříňe

		= RB	
		+	
	24_138	List	2
		Strana	2 / 6



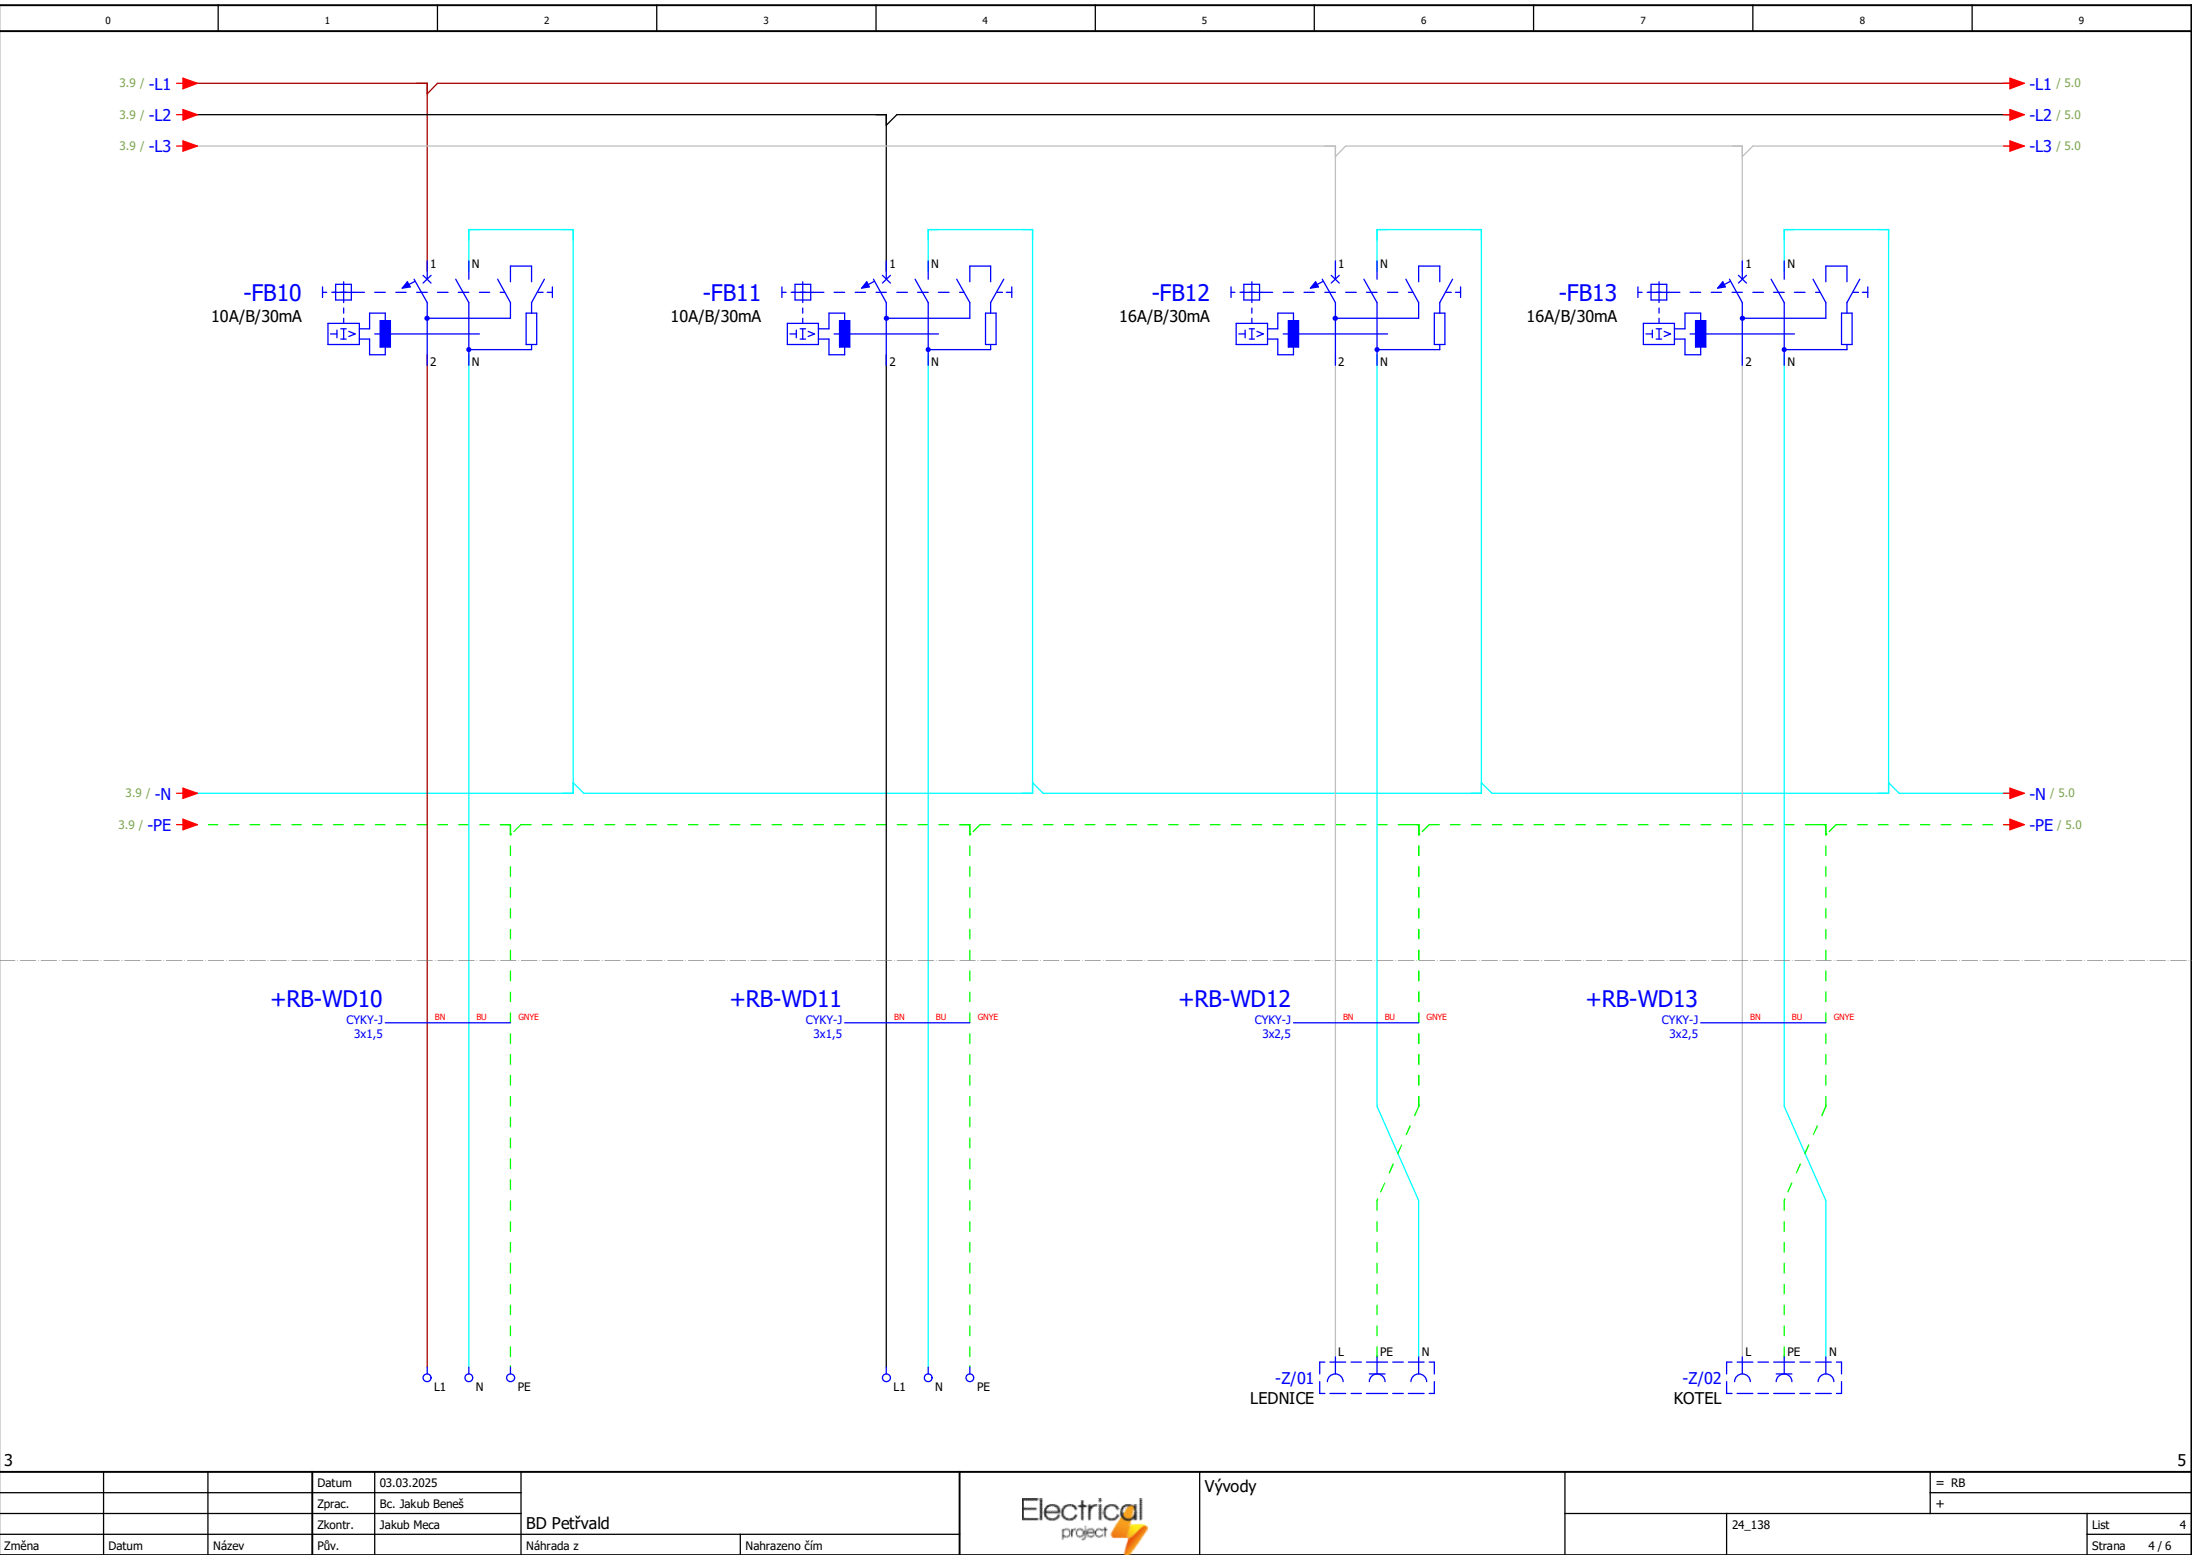

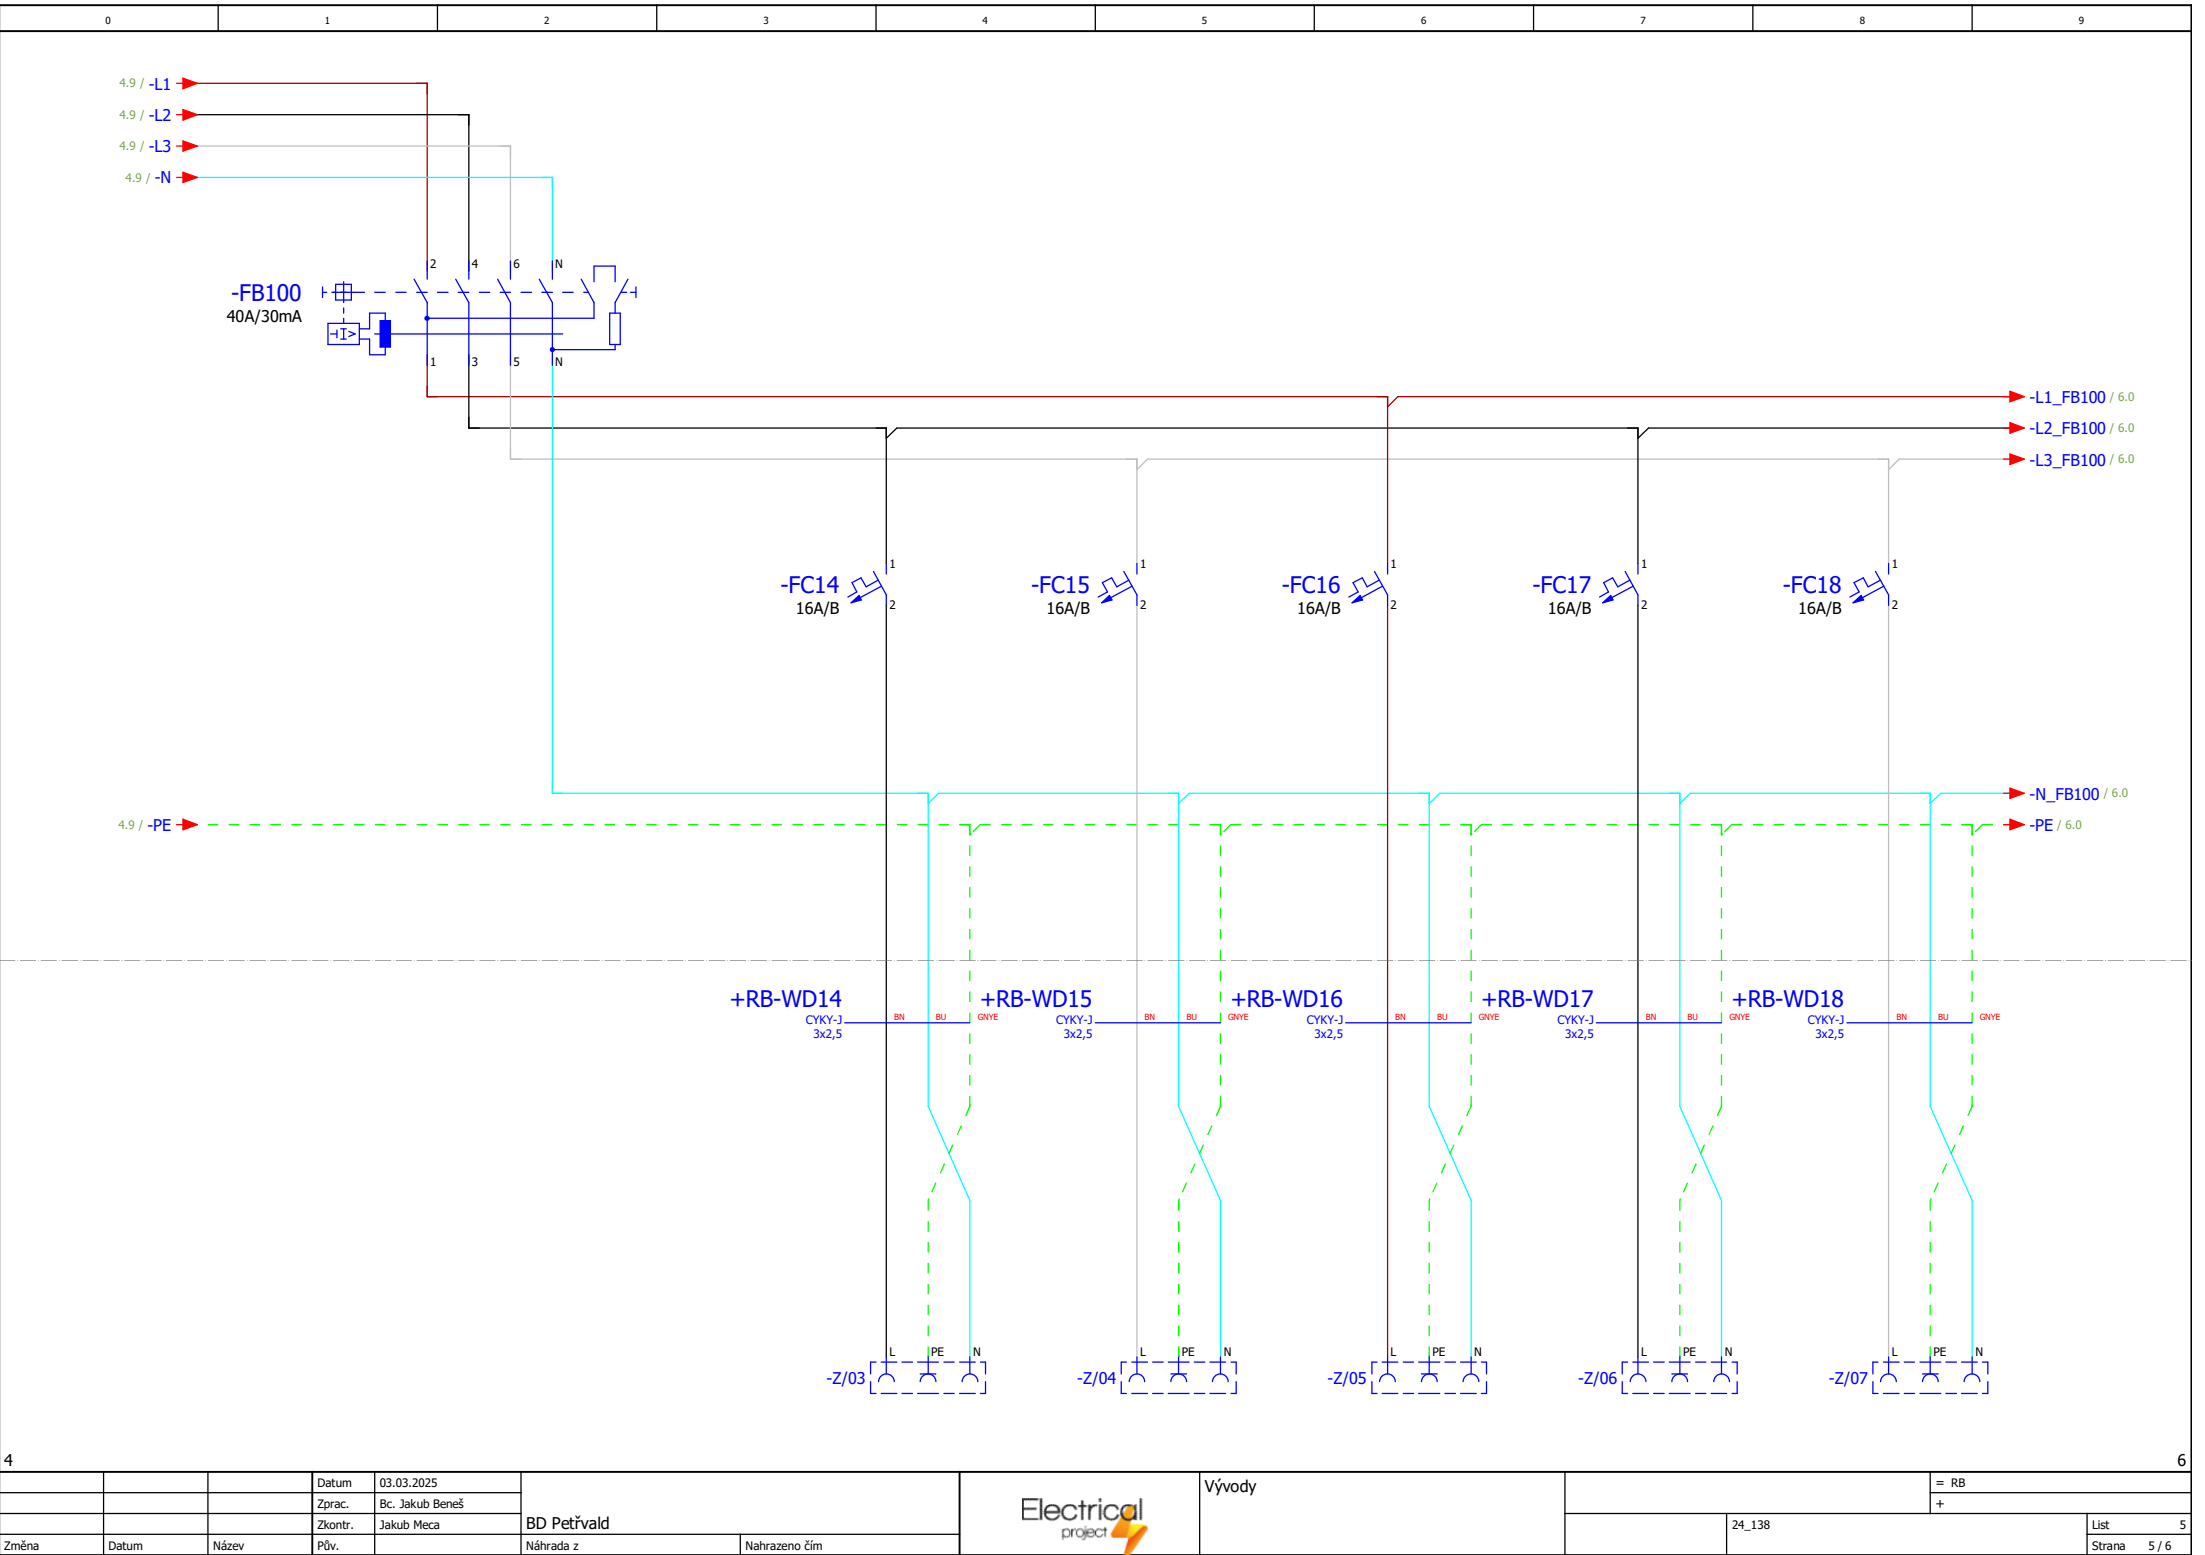

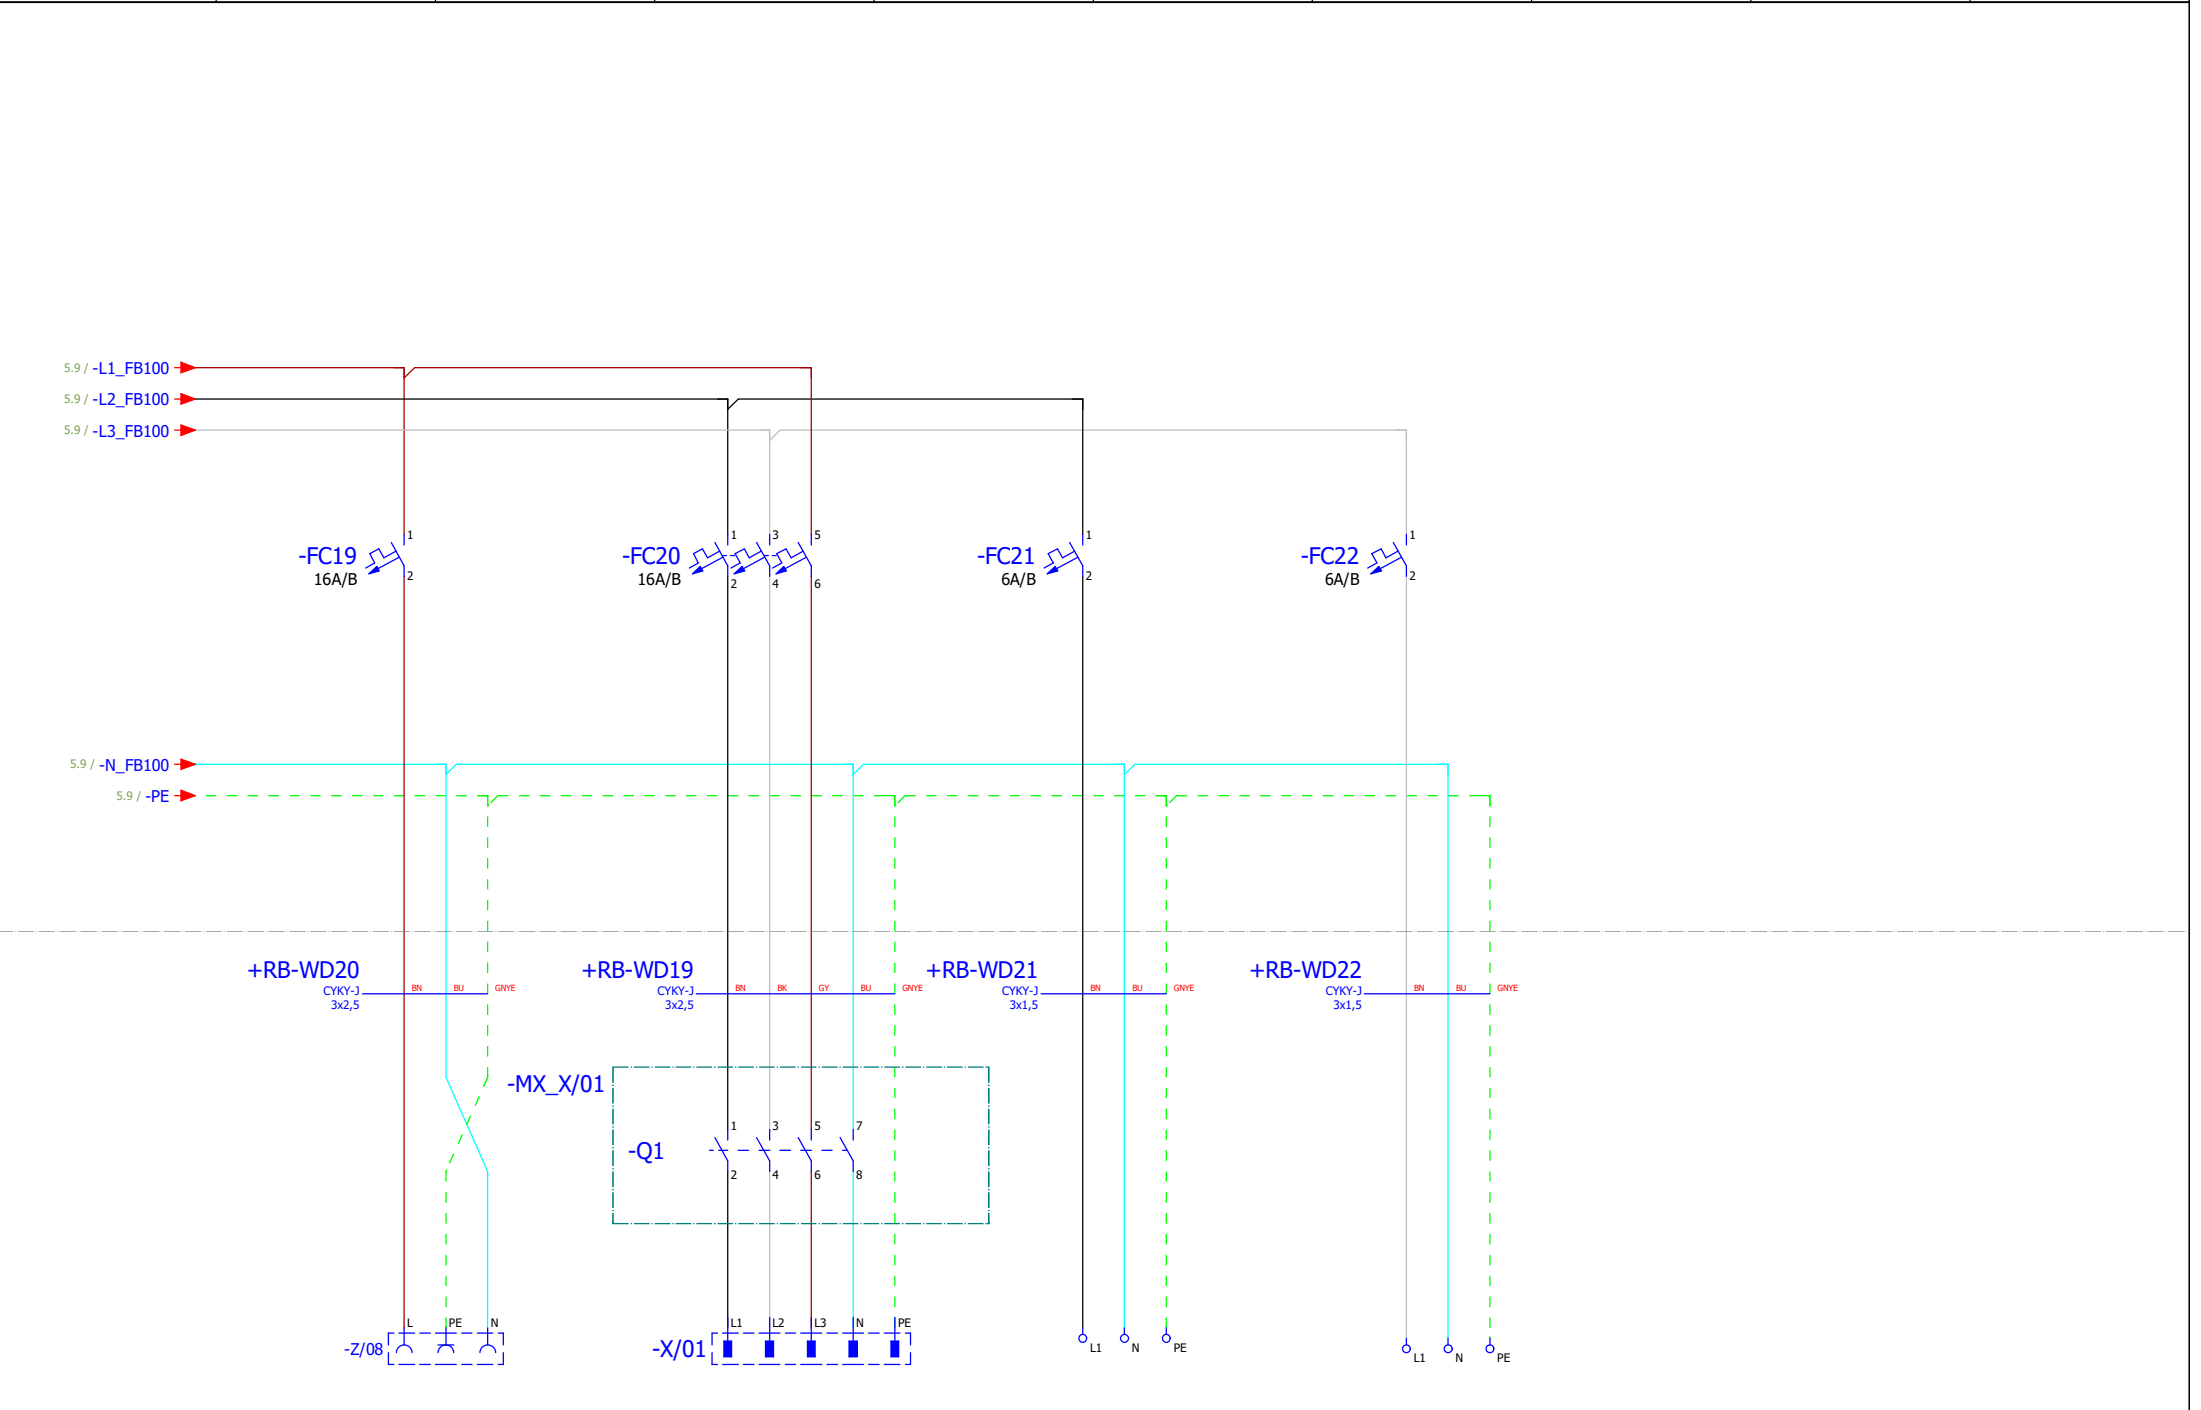

5