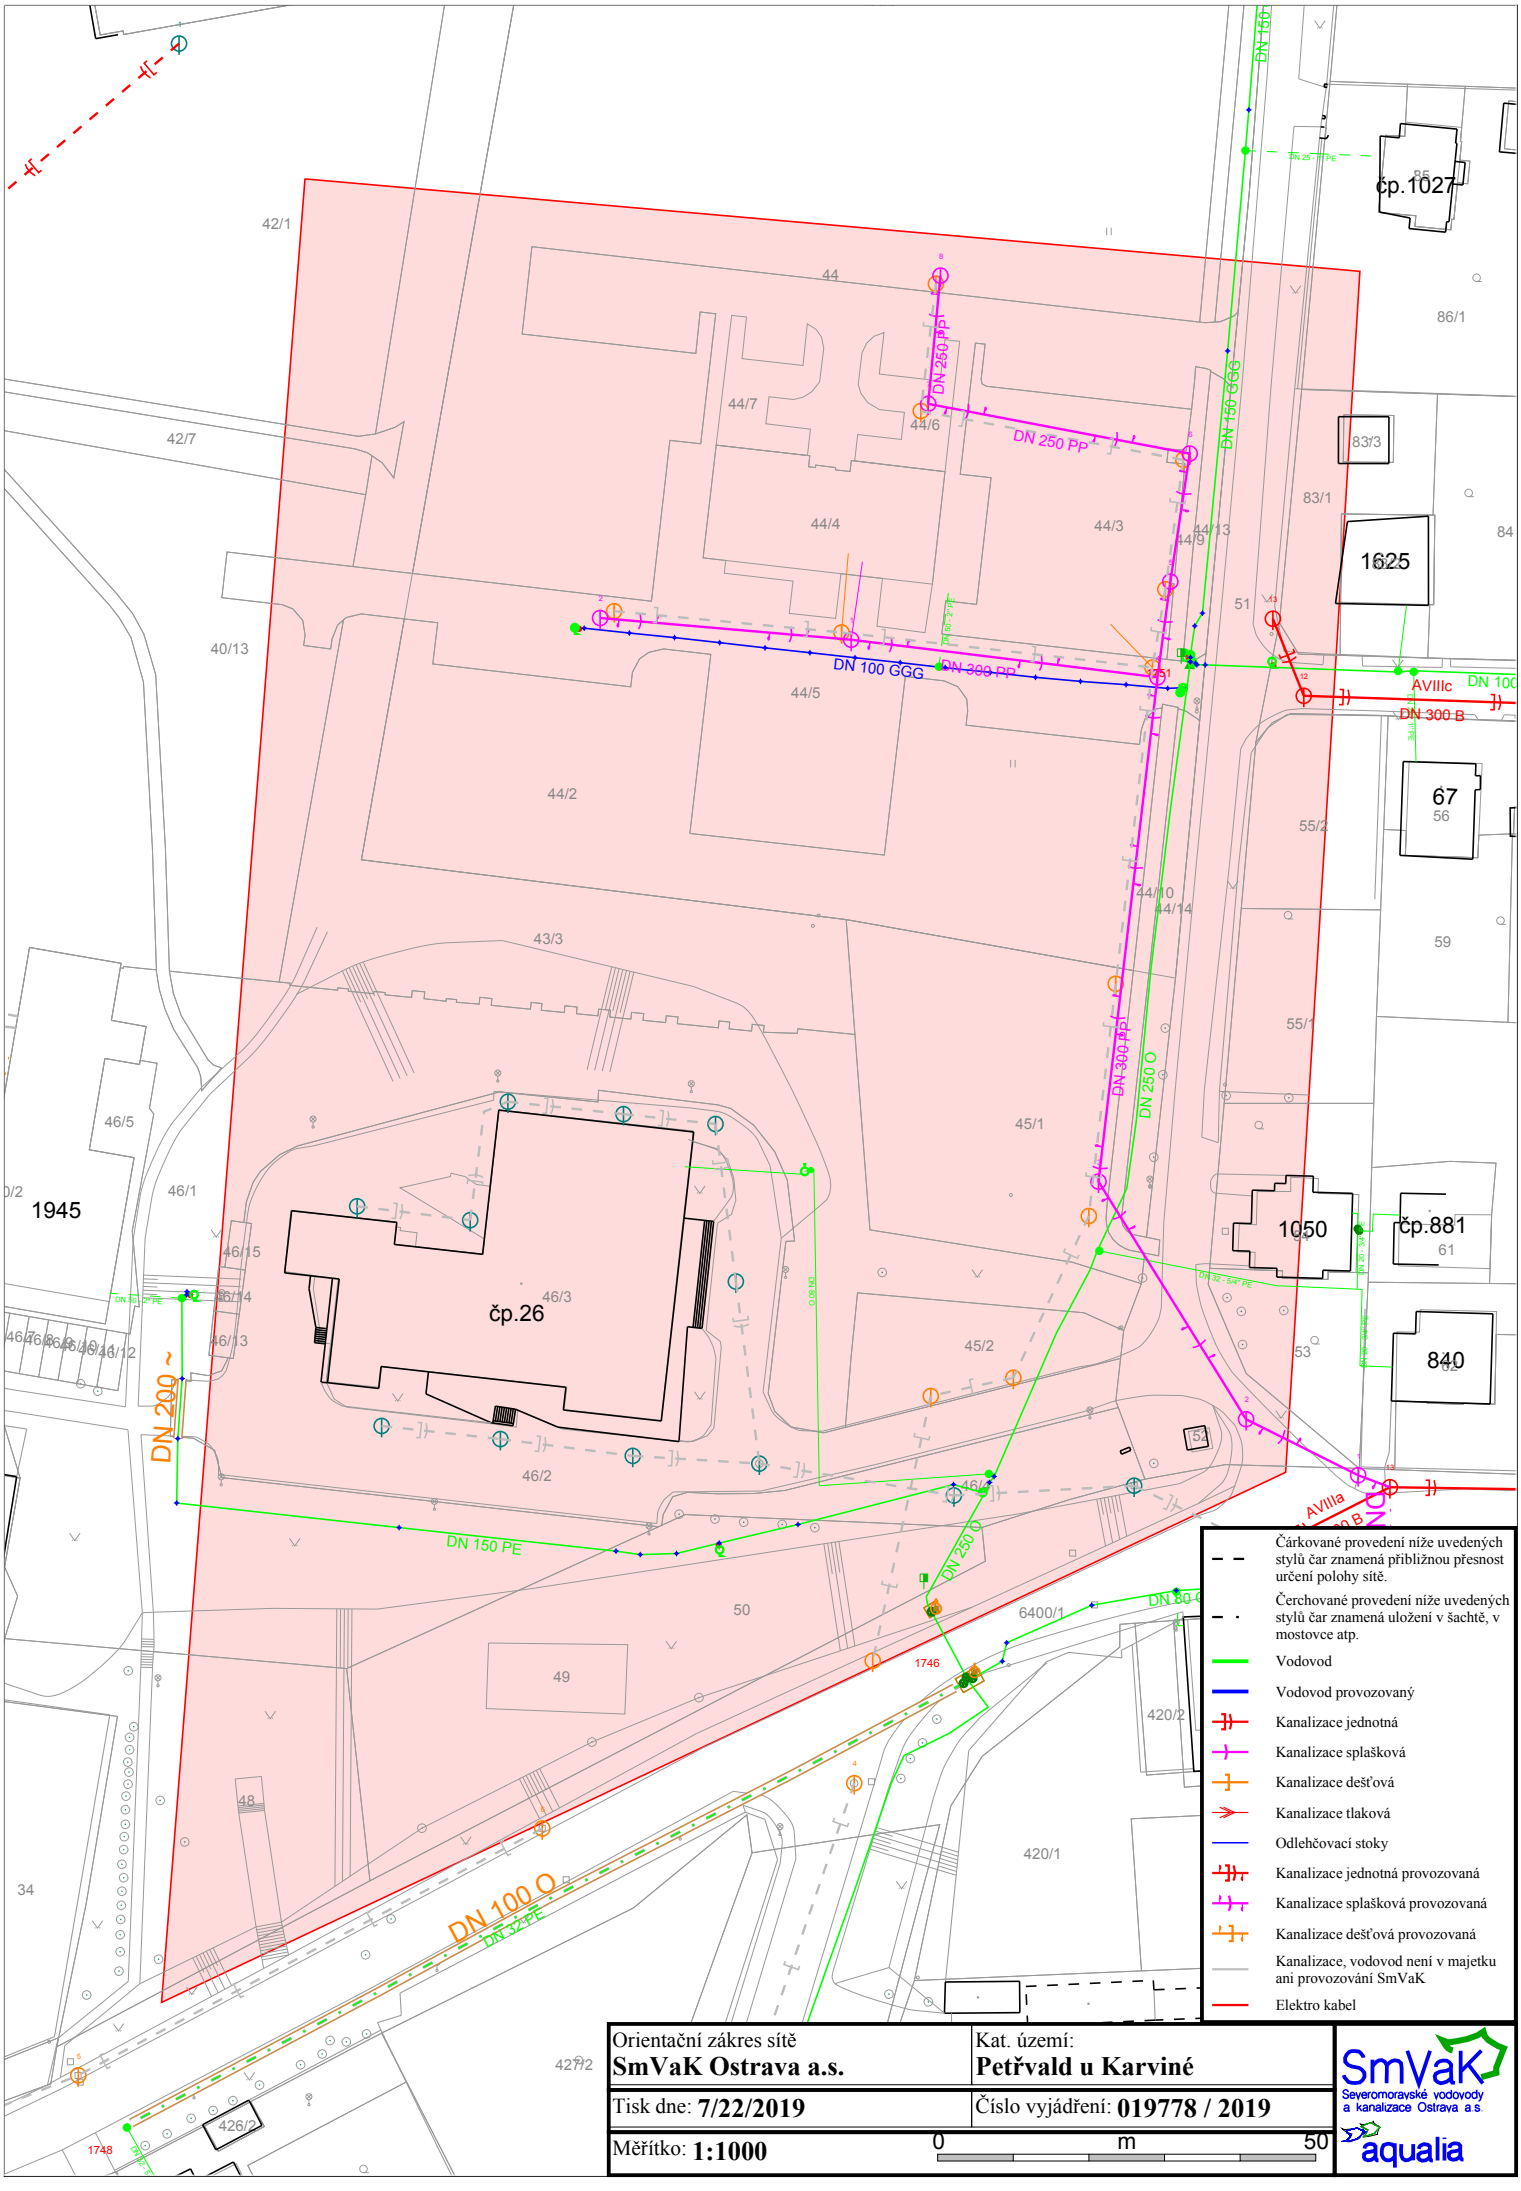
čp.1027
čp.26
čp.881
1625
1050
840
67
1945
DN 250 PP
DN 100 GGG
DN 300 PP
DN 150 GGG
DN 300 PP
DN 250 O
DN 200 ~
DN 150 PE
DN 250 O
DN 100 O
DN 32 PE
AVIIIc
DN 300 B
AVIIIa
Čárkované provedení níže uvedených stylů čar znamená přibližnou přesnost určení polohy sítě.
Čerchované provedení níže uvedených stylů čar znamená uložení v šachtě, v mostovce atp.
Vodovod
Vodovod provozovaný
Kanalizace jednotná
Kanalizace splašková
Kanalizace dešťová
Kanalizace tlaková
Odlehčovací stoky
Kanalizace jednotná provozovaná
Kanalizace splašková provozovaná
Kanalizace dešťová provozovaná
Kanalizace, vodovod není v majetku ani provozování SmVaK
Elektro kabel
Orientační zákres sítě
SmVaK Ostrava a.s.
Kat. území:
Petřvald u Karviné
Tisk dne: 7/22/2019
Číslo vyjádření: 019778 / 2019
Měřítko: 1:1000
0
m
50
SmVaK
Severomoravské vodovody a kanalizace Ostrava a.s.
aqualia