


ŠACHTA V KOMUNIKACI

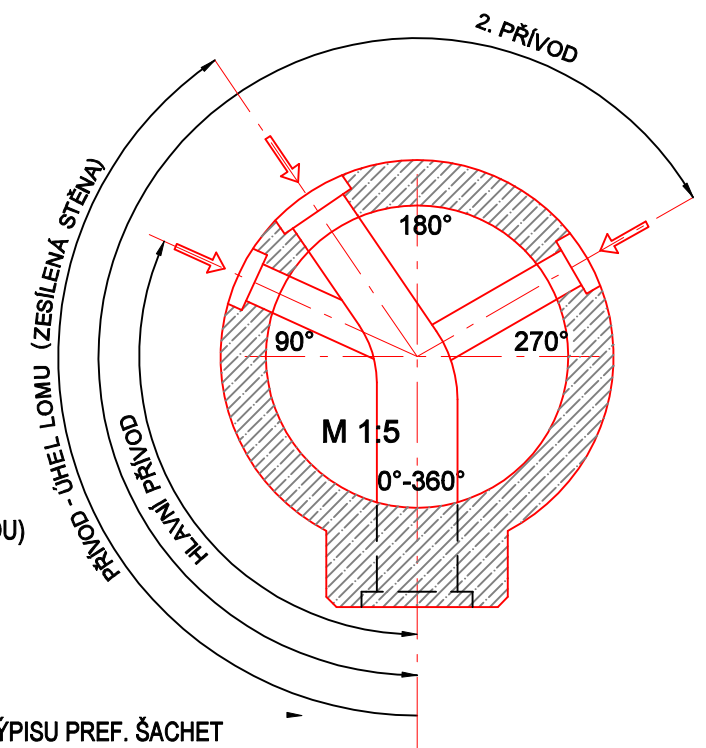

Tato PD používá ochrany dle zákona č. 121/2000 Sb. (autorský zákon). Tento dokument a něvň zobrazení jsou majetkem autora: PROJEKTSTUDIO, Dokument nesmí být - výjme zřejmého účelu, pro nějž byl pořízen - používán a poskytnut třetí osobě způsobem nerespektujícím ustanovení autorského zákona nebo dohodu klienta a architekta (autora).		GENERÁLNÍ PROJEKTANT (ZHOTOVITEL)	
ZODPOVĚDNÝ PROJEKTANT		MANAŽER PROJEKTU Ing. arch. DAVID KOTEK	PROJEKTANT Ing. a Ing. TOMÁŠ HRNČIAR
		HLAVNÍ INŽENÝR PROJEKTU Ing. arch. ELIŠKA KALIŠKOVÁ	VYPRACOVAL Ing. a Ing. TOMÁŠ HRNČIAR
		ZODPOVĚDNÝ PROJEKTANT Ing. IVA VYTÝSKOVÁ	KONTROLOVAL Ing. a Ing. TOMÁŠ HRNČIAR
STAVEBNÍK (OBJEDNATEL) MĚSTO PETŘVALD, Náměstí Gen. Vicherka 2511, 735 41 Petřvald			
MÍSTO STAVBY k.ú. Petřvald u Karviné, p.č. 40/13, 43/3, 44/2, 44/4, 44/5, 44/10, 44/14, 45/1, 45/2, 46/1, 46/2, 46/3, 46/4, 49, 50, 51, 6400/1.			
NÁZEV STAVBY (DÍLO) REGENERACE VEŘEJNÉHO PROSTRANSTVÍ - ETAPA1			
STAVEBNÍ OBJEKT (SO) IO 301 - DEŠŤOVÁ KAN., RETENCE, OLK			
ČÁST DOKUMENTACE D. - Dokumentace objektů a technic. a techn. zařízení			
DOKUMENT D.2.3.7 VZOROVÁ KANALIZAČNÍ ŠACHTA DN1000			
ZPRACOVATEL ČÁSTI PD Ing. a Ing. Tomáš Hrnčiar Projektant vodohospodářských staveb IČO: 22244870 Tel.: +420 720 010 107 E-mail: tom.hrnciar@gmail.com		DATUM 02 / 2026, rev.0 ZAKÁZKA č. PS 19 39 FORMÁT 4 x A4	
STUPEŇ PD PDPS		PARÉ	
MĚŘÍTKO 1:25			
ČÍSLO DOKUMENTU -			