PŮDORYS 2.NP

M 1:50

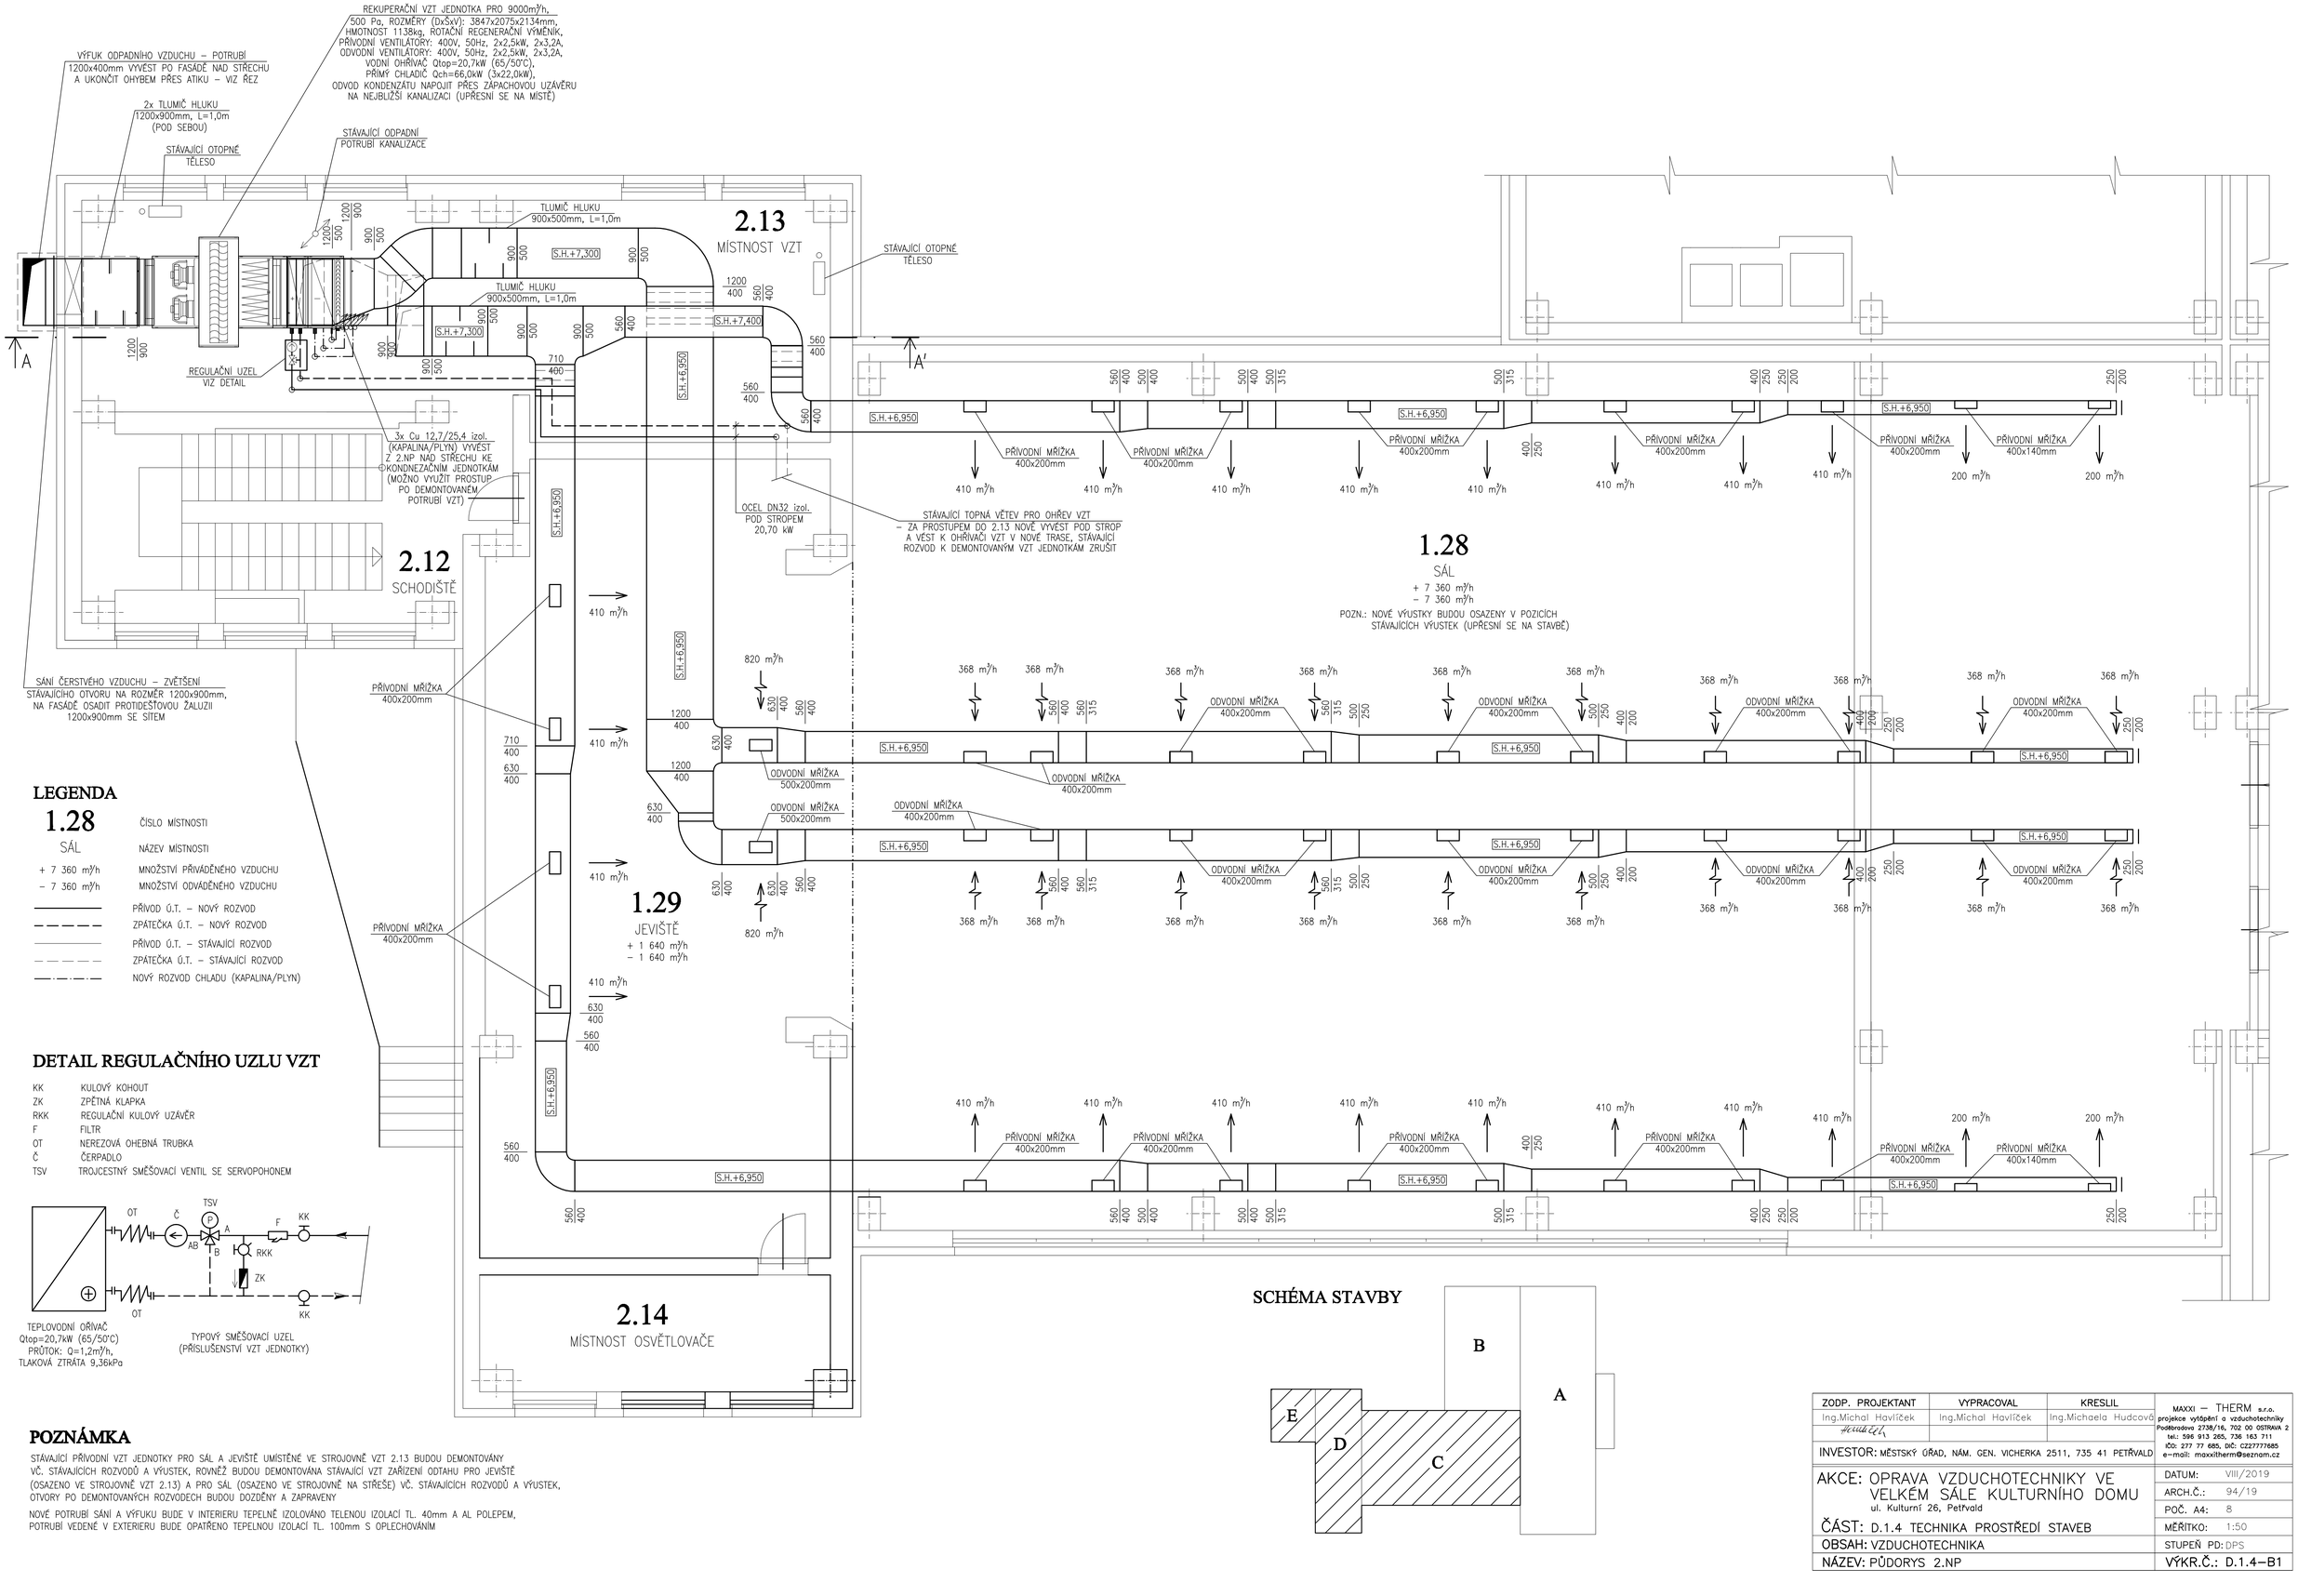

LEGENDA

1.28	ČÍSLO MÍSTNOSTI
SÁL	NÁZEV MÍSTNOSTI
+ 7 360 m³/h	MNOŽSTVÍ PŘIVÁDĚNÉHO VZDUCHU
– 7 360 m³/h	MNOŽSTVÍ ODVÁDĚNÉHO VZDUCHU
———	PŘÍVOD Ú.T. – NOVÝ ROZVOD
– – – –	ZPÁTEČKA Ú.T. – NOVÝ ROZVOD
———	PŘÍVOD Ú.T. – STÁVAJÍCÍ ROZVOD
– – – –	ZPÁTEČKA Ú.T. – STÁVAJÍCÍ ROZVOD
—·—·—	NOVÝ ROZVOD CHLADU (KAPALINA/PLYN)

DETAIL REGULAČNÍHO UZLU VZT

KK	KULOVÝ KOHOUT
ZK	ZPĚTNÁ KLAPKA
RKK	REGULAČNÍ KULOVÝ UZÁVĚR
F	FILTR
OT	NEREZOVÁ OHEBNÁ TRUBKA
Č	ČERPADLO
TSV	TROJCESTNÝ SMĚŠOVACÍ VENTIL SE SERVOPOHONEM

TEPLOVODNÍ OŘÍVAČ Qtop=20,7kW (65/50°C) PRŮTOK: Q=1,2m³/h, TLAKOVÁ ZTRÁTA 9,36kPa

TYPOVÝ SMĚŠOVACÍ UZEL (PŘÍSLUŠENSTVÍ VZT JEDNOTKY)

SCHÉMA STAVBY

POZNÁMKA

STÁVAJÍCÍ PŘÍVODNÍ VZT JEDNOTKY PRO SÁL A JEVIŠTĚ UMÍSTĚNÉ VE STROJOVNĚ VZT 2.13 BUDOU DEMONTOVÁNY VČ. STÁVAJÍCÍCH ROZVODŮ A VÝUSTEK, ROVNĚŽ BUDOU DEMONTOVÁNA STÁVAJÍCÍ VZT ZAŘÍZENÍ ODTAHU PRO JEVIŠTĚ (OSAZENO VE STROJOVNĚ VZT 2.13) A PRO SÁL (OSAZENO VE STROJOVNĚ NA STŘEŠE) VČ. STÁVAJÍCÍCH ROZVODŮ A VÝUSTEK, OTVORY PO DEMONTOVANÝCH ROZVODECH BUDOU DOZDĚNY A ZAFRAVENY

NOVÉ POTRUBÍ SÁNÍ A VÝFUKU BUDE V INTERIERU TEPELNĚ IZOLOVÁNO TELENOU IZOLACÍ TL. 40mm A AL POLEPEM, POTRUBÍ VEDENÉ V EXTERIERU BUDE OPATŘENO TEPELNOU IZOLACÍ TL. 100mm S OPLECHOVÁNÍM

ZODP. PROJEKTANT	VYPRACOVAL	KRESLIL	MAXXI – THERM s.r.o. projekce vytápění a vzduchotechniky Podébradova 2738/16, 702 00 OSTRAVA 2 tel.: 596 913 265, 736 163 711 IČO: 277 77 685, DIČ: CZ27777685 e-mail: maxxitherm@seznam.cz
Ing.Michal Havlíček	Ing.Michal Havlíček	Ing.Michaela Hudcová	
INVESTOR: MĚSTSKÝ ÚŘAD, NÁM. GEN. VICHERKA 2511, 735 41 PETŘVALD			
AKCE: OPRAVA VZDUCHOTECHNIKY VE VELKÉM SÁLE KULTURNÍHO DOMU ul. Kulturní 26, Petřvald			DATUM: VIII/2019
			ARCH.Č.: 94/19
			POČ. A4: 8
ČÁST: D.1.4 TECHNIKA PROSTŘEDÍ STAVEB			MĚŘÍTKO: 1:50
OBSAH: VZDUCHOTECHNIKA			STUPEŇ PD: DPS
NÁZEV: PŮDORYS 2.NP			VÝKR.Č.: D.1.4–B1