




PÚDORYS GALERIE ±3,300

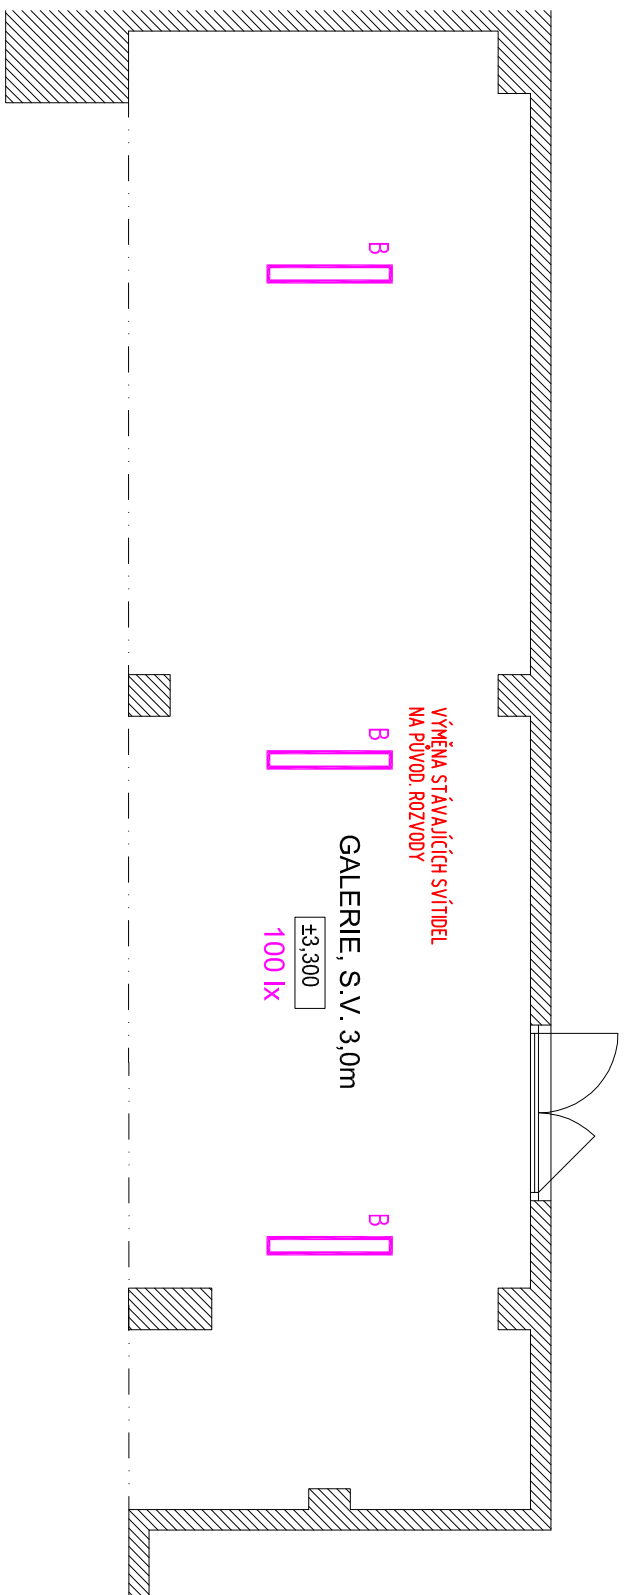

PŮDORYS TĚLOCVIČNÝ ±0,000

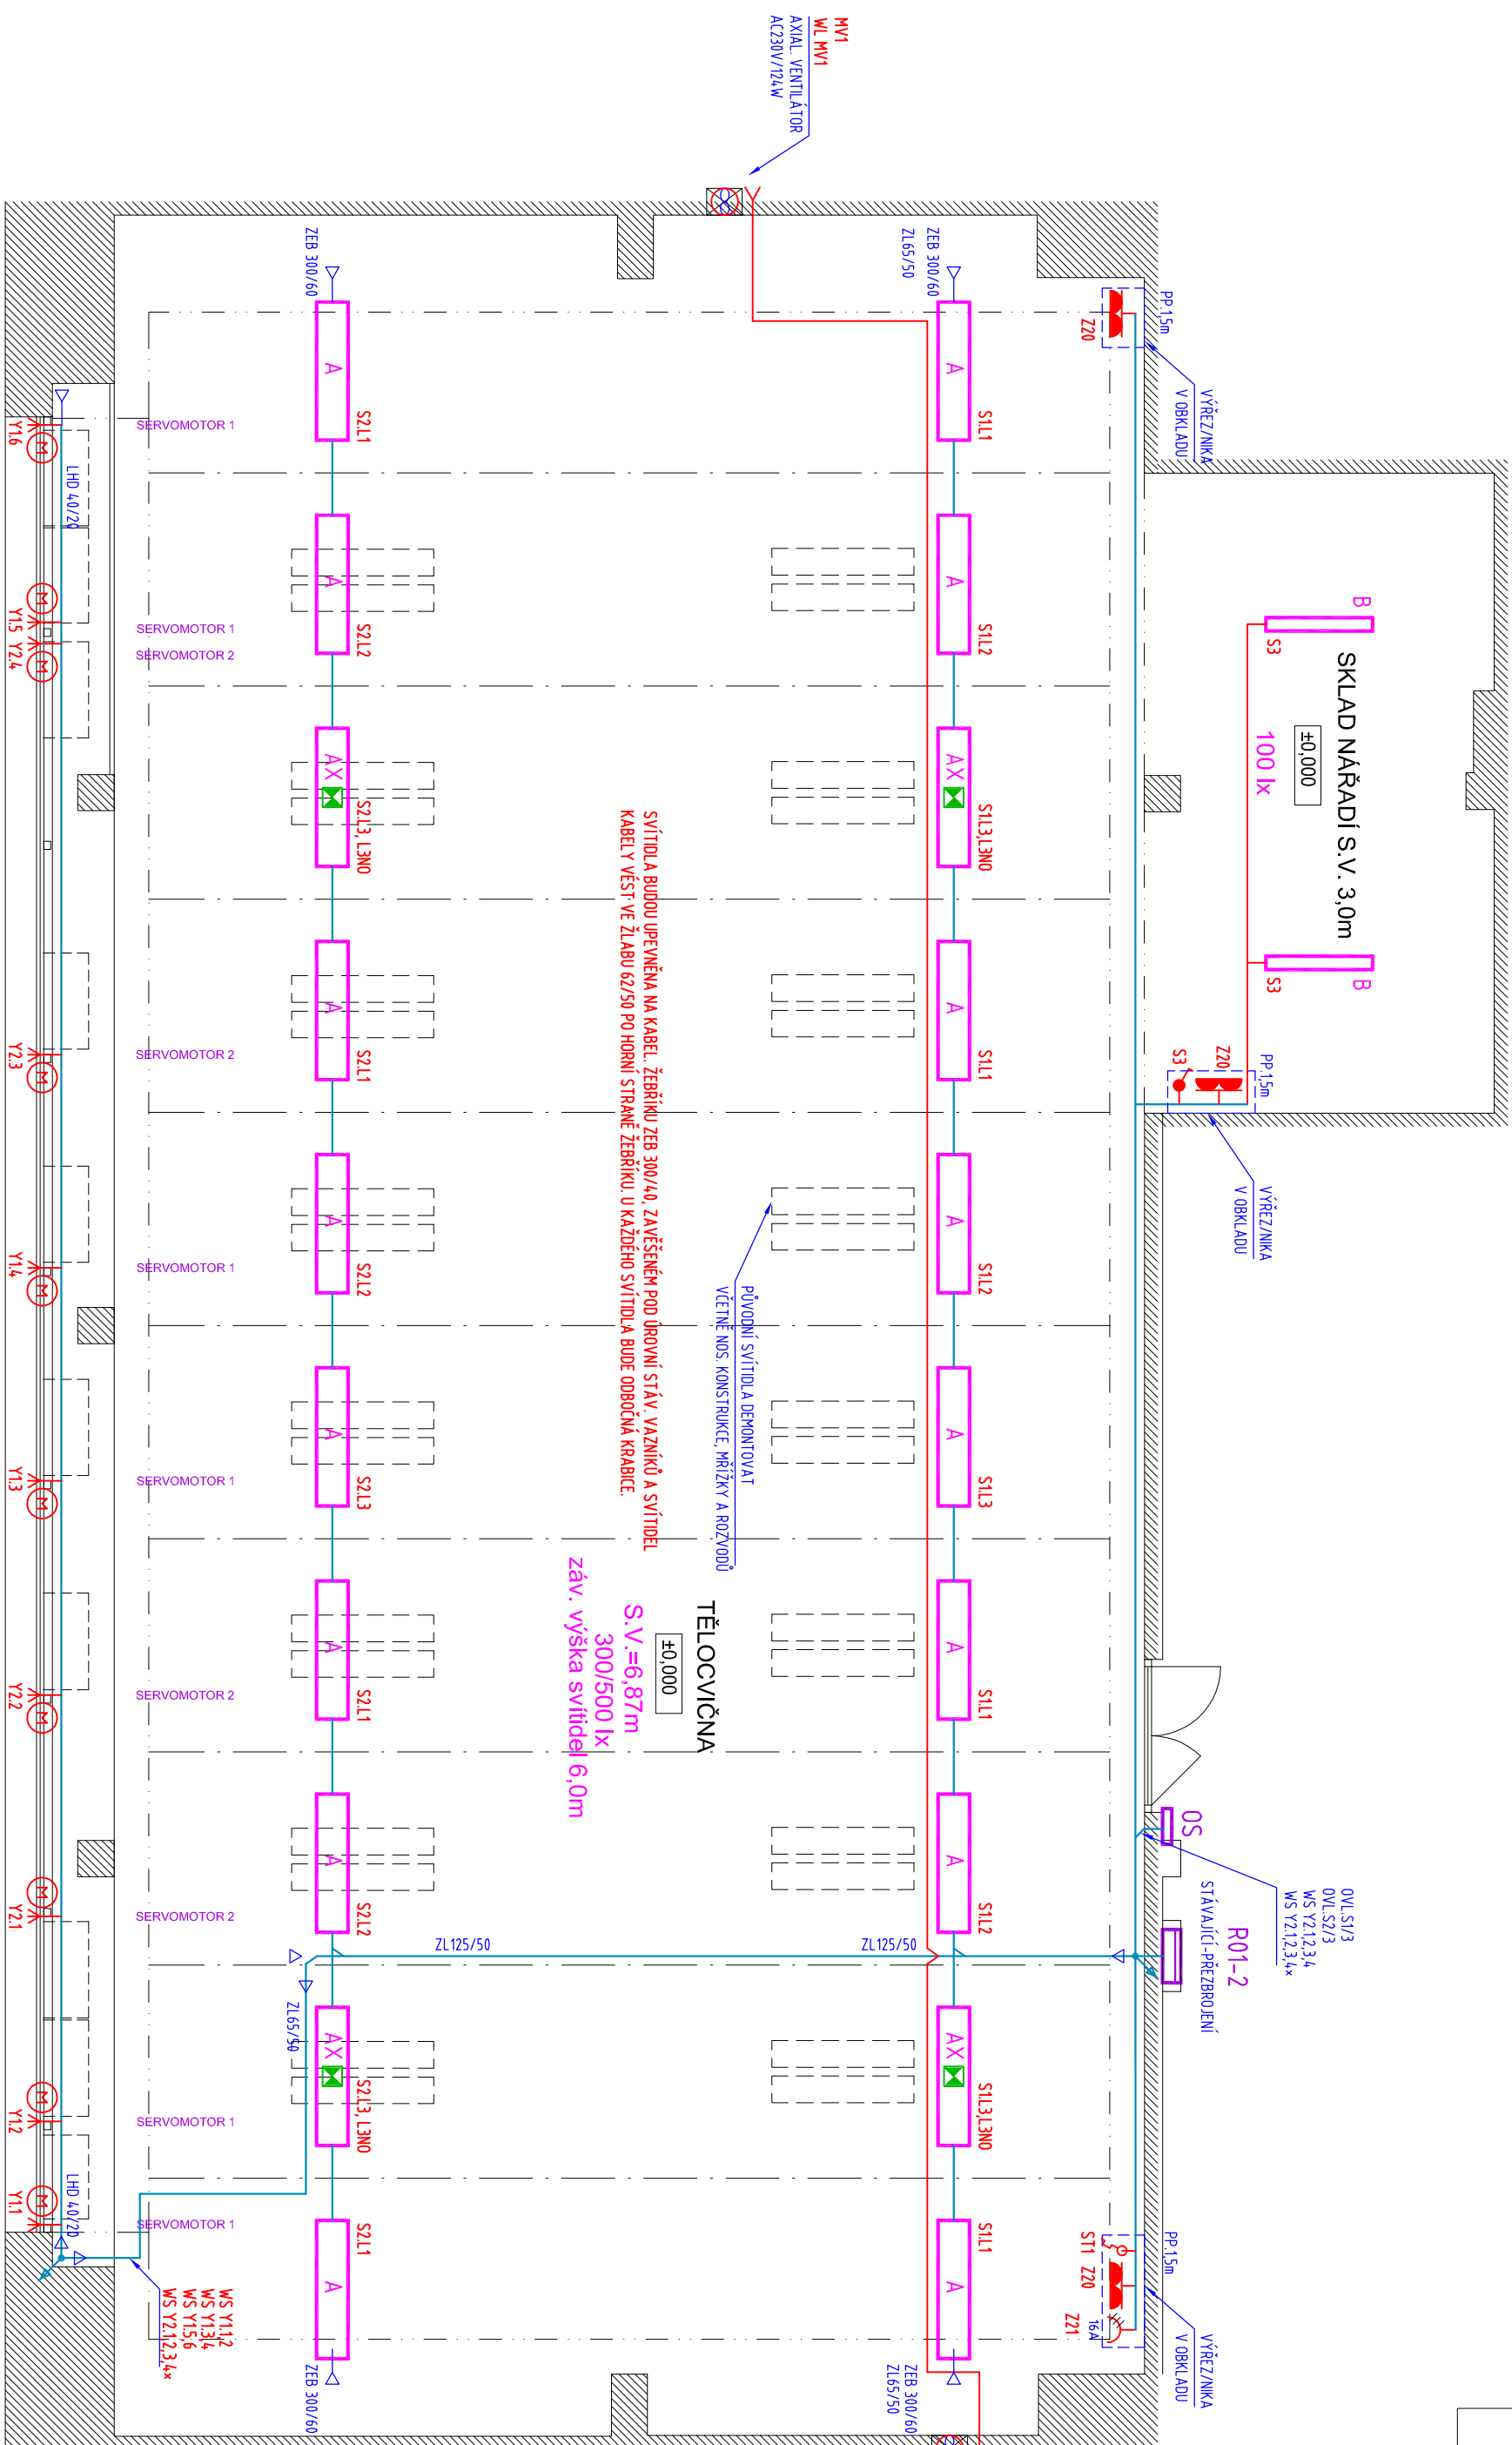

LEGENDA ZNAČEK

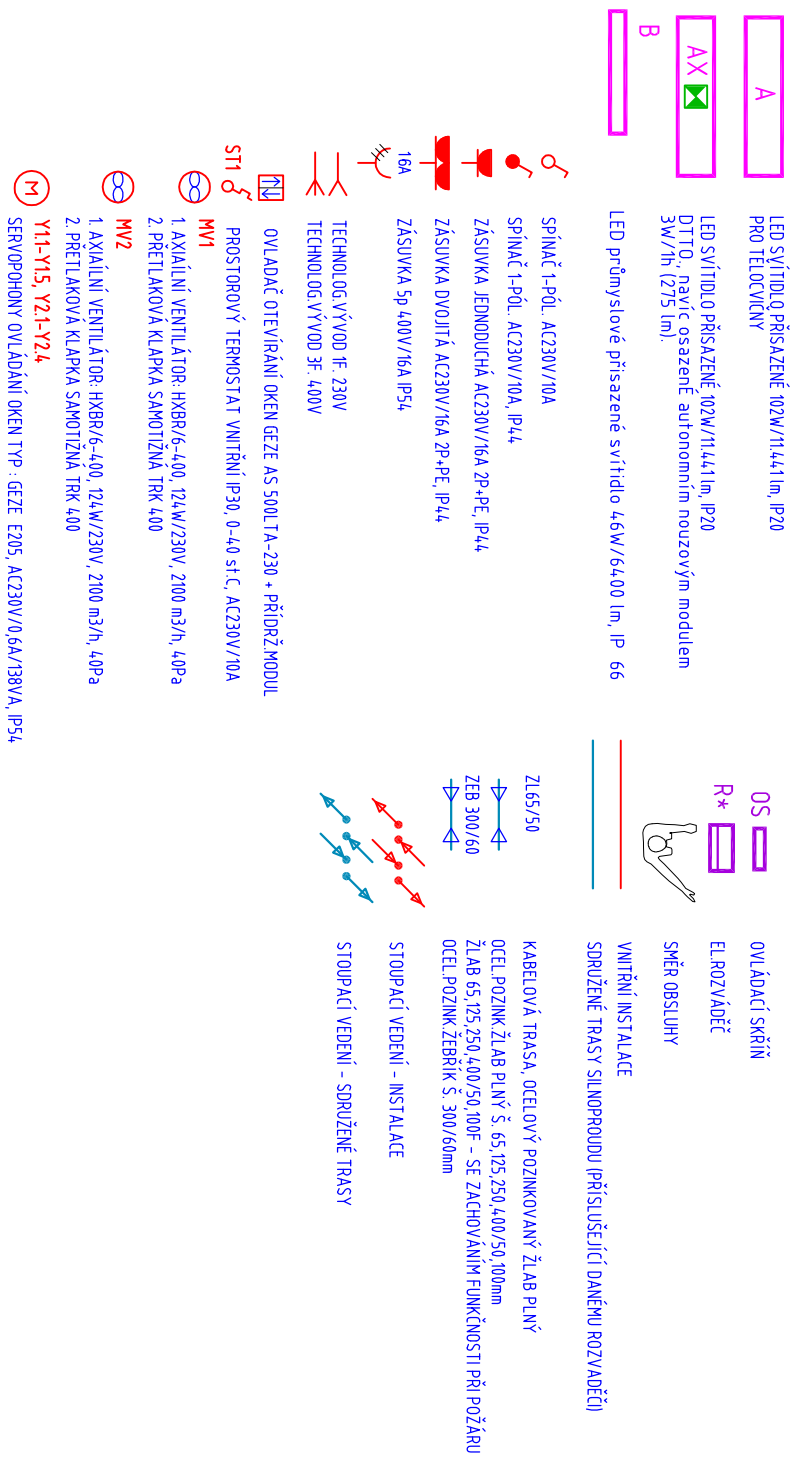

LEGENDA MÍSTNOSTÍ:

	SKUPINA OSVĚTL. DLE ČSN EN12464-1	Em lx/	UGR	Uo	Ra
ÚČEL MÍSTNOSTI		300/500	22	0,6	80
TEĽOCVIČNA	5,3624				
SKLAD NÁRADI	5,411	100	25	0,4	60
GALERIE	5,3617	100	25	0,4	60

ZODPOVĚDNÝ PROJEKTANT :	Ing. Zdeněk Novák	Ing. ZDENEK NOVÁK - NOVEL Obchodní ředitelka a projektantka Agasave III/22, 700 30 Ostrava Tel.: +20 603 448 517, novak@kscs.cz
VYPRACOVÁL :	Ing. Zdeněk Novák	
KONTROLOVAL :	Ing. Milan Černý	
MÍSTO STAVBY :	ZŠ a ZUŠ Školní 246, p.o., Školní 246, 795 41 Petřavd	
STAVEBNÍK :	Město Petřavd, Nám. Gen. Vítězslava 251/1, 795 41 Petřavd	
AKCE / NÁZEV :	ZÁKLADNÍ ŠKOLA ŠKOLNÍ 246, PETŘAVD VÝMĚNA OSVĚTLENÍ TĚLOCVIČNY	
OBJEKT / Část :	ZAHŘÍZENÍ SILNOPROUDÉ ELEKTROTECHNIKY	
OSBAH :	TĚLOCVIČNA - SITUAČNÍ VÝKRES	
MĚŘÍTKO :	1:5	příloha č.: 03