


# Oprava MK ul. Petra Bezruče

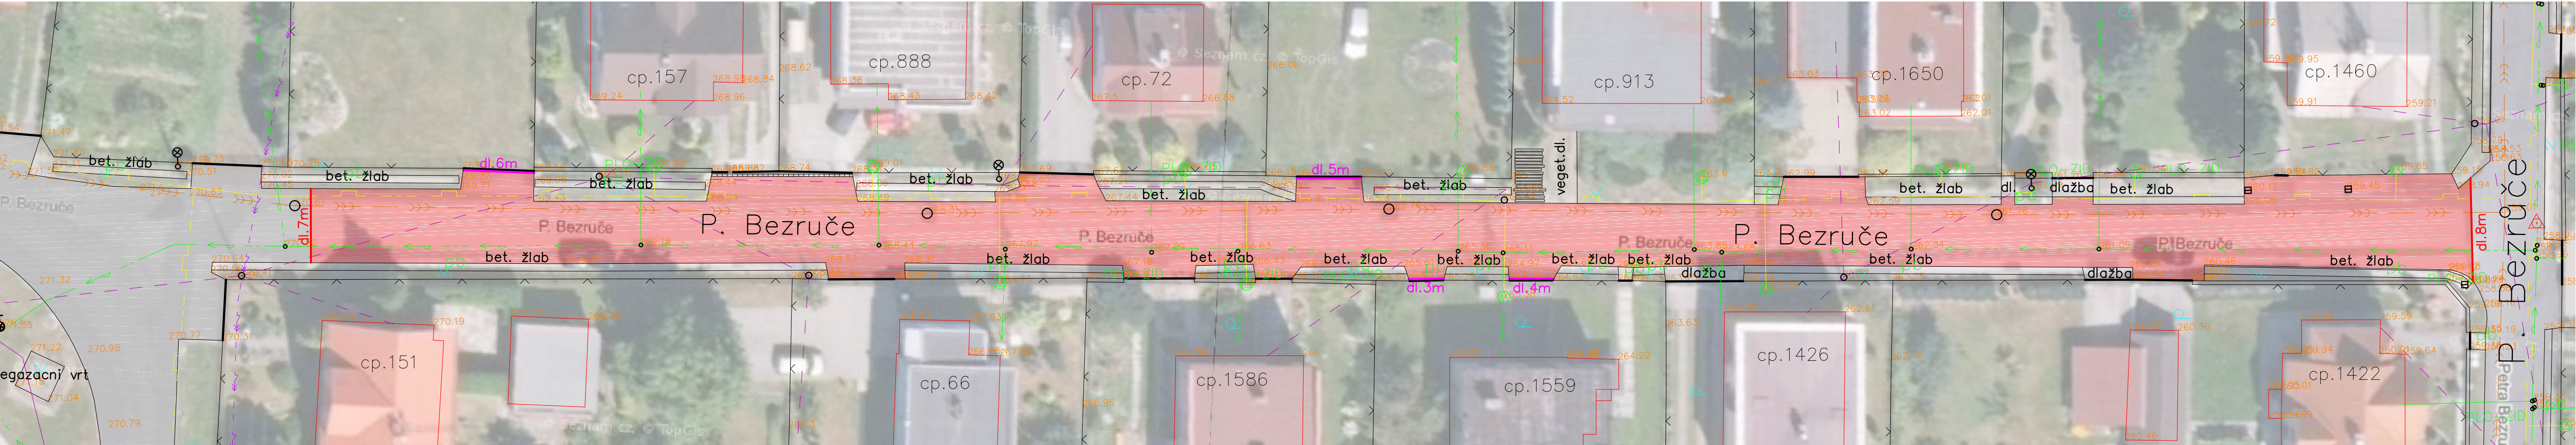

## LEGENDA SITUACE:

- obnova vozovky 1050 m²
- pracovní spára
- zapuštěný obrubník

## LEGENDA INŽENÝRSKÝCH SÍTÍ:

- vodovod
- kanalizace
- Sdělovací vedení podzemní
- Sdělovací vedení nadzemní
- plynovod
- silové vedení nadzemní - VN