

DODATEK Č. 1 SMLOUVY O DÍLO

na realizaci veřejné zakázky s názvem:

Oprava vzduchotechniky v sále Kulturního domu v Petřvaldě

Číslo smlouvy Objednatele: 1/2020

Číslo smlouvy Zhotovitele:

uzavřená níže uvedeného dne, měsíce a roku v souladu s ustanovením § 2586 - § 2630 zákona č. 89/2012 Sb., občanský zákoník, ve znění pozdějších předpisů (dále jen občanský zákoník) mezi:

I.

Smluvní strany

1. **Objednatel:** město Petřvald
se sídlem: náměstí Gen. Vicherka 2511, 735 41 Petřvald
ID DS: wagbb2k
IČ: 00297593
DIČ: CZ00297593
Osoba oprávněná jednat:
- ve věcech smluvních: Ing. Jiří Lukša, starosta města,
Tel., email: +420 776 348 504, luksa@petrvald-mesto.cz
- ve věcech technických: Mgr. Lucie Polková, vedoucí správního odboru
Tel., e-mail: +420 596 542 903, +420 601 564 850, polkova@petrvald-mesto.cz
Vendula Bajtková, referent správního odboru
tel. +420 596 542 974, +420 702 208 210, bajtkova@petrvald-mesto.cz
Bankovní spojení: Česká spořitelna a.s.
Číslo účtu: 27 – 1721679329/0800

dále jen „Objednatel“

a

2. **Zhotovitel:** PROFI KLIMA solution s.r.o.
se sídlem: Nademlejská 1069/24, Hloubětín, 198 00 Praha 9
ID DS: cmgjacn
IČ: 06120059
DIČ: CZ06120059
Osoba oprávněná jednat:
- ve věcech smluvních: Martin Bátorla
Tel., email: 606 598 888, martin.batrla@profiklima.cz
- ve věcech technických: Martin Bátorla
Tel., email: 606 598 888, martin.batrla@profiklima.cz
- ve věcech stavby: stavbyvedoucí: Martin Bátorla
Tel., email: 606 598 888, martin.batrla@profiklima.cz
Bankovní spojení: FIO banka
Číslo účtu: 2001226692/2010

dále jen „Zhotovitel“

nebo také obecně jako „smluvní strany“

II.

Předmět dodatku

- Předmětem Dodatku č. 1 ke Smlouvě o dílo č. 1/2020 ze dne 4.2.2020 (dále jen „Dodatek“) je provedení dodatečných stavebních prací a méně prací na původní veřejné zakázce, které v ní nebyly obsaženy a jejichž potřeba vznikla v důsledku okolností, které zadavatel jednající s náležitou péčí nemohl předvídat, a to dle oceněných změn, které jsou nedílnou součástí tohoto dodatku.
- Cena díla se pak mění následovně:

Nabídková cena dle výkazu výměr a objektové skladby:	Cena méně a více prací v Kč bez DPH	DPH 21%	Cena méně a více prací včetně DPH v Kč
Celková cena změny	7 184,-	1 508,64	8 692,64

Cena díla celkem po změně:

Nabídková cena dle výkazu výměr a objektové skladby:	Nabídková cena v Kč (bez DPH)	DPH 21%	Celková výše Nabídkové ceny včetně DPH v Kč
Celková cena	1 458 894,-	306 367,74	1 765 261,74

- Termín plnění díla dle čl. VI. odst. 1. Smlouvy o dílo se mění takto:
Zhotovitel se zavazuje:
 - ve lhůtě od 2.3.2020 k provádění veškerých přípravných a dalších prací, které neovlivní běžný chod Kulturního domu a funkčnost stávajících zařízení, přičemž zbývající rozsah prací bude zahájen dle pokynu zadavatele, nejpozději však 1.7.2020 s tím, že veškeré práce na díle dle čl. III. odst. 1. mimo odst. 1.3. e) smlouvy budou provedeny v termínu do 30 kalendářních dnů;
 - k řádnému provedení díla dle čl. III. odst. 1.3. e) smlouvy po dobu následujících 5 let, a to od 1.9.2020 do 31.8.2025.

III.

Ostatní ujednání

- Ostatní ustanovení smlouvy o dílo zůstávají v platnosti.
- Tento Dodatek nabývá platnosti a účinnosti dnem podpisu Dodatku.
- Přílohou Dodatku jsou oceněné změny včetně grafického znázornění.
- Schvalovací doložka dle § 41 zákona č. 128/2000 Sb., o obcích, ve znění pozdějších předpisů: uzavření této smlouvy bylo schváleno dne 26.2.2020 na 25. schůzi Rady města Petřvald usnesením č. 25/188.

za Objednatele:

za Zhotovitele:

V Petřvaldě, dne: 4.3.2020

V Praze, dne: 2.3.2020

MĚSTO PETŘVALD

náměstí Gen. Vichěrka 2511

735 41 Petřvald -4-


Ing. Jiří Lukša
starosta městaMartin Bátor - jednatel
PROFI KLIMA solution s.r.o.PROFI KLIMA solution s.r.o.
Nademlejská 1069/24
Praha, 198 00
IČ:06120059 DIČ:CZ06120059

Objednatel: město Petřvald
Zhotovitel: PROFI KLIMA s.r.o.

Zhotovitel: PROFI KLIMA soluti

100

Strana 1 z 14

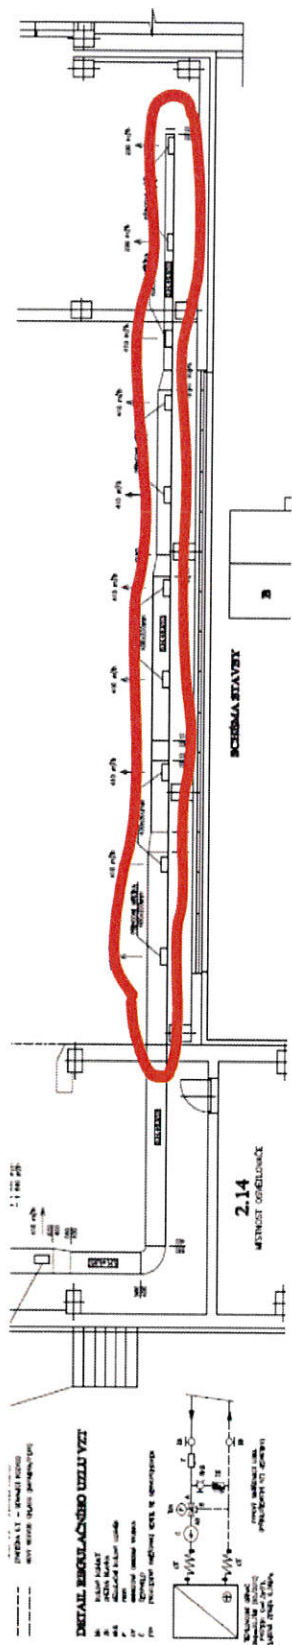

BOD 2


Nové VZT potrubí nad jevištěm není uvažováno s nátěrem - nově bude natřeno černou barvou.


VÍCEPRÁCE

Nátěr VZT potrubí v prostoru jeviště - odmaštění
Nátěr VZT potrubí v prostoru jeviště - černý odstín

19 1 501
96 7 584

m2 79,00
m2 79,00

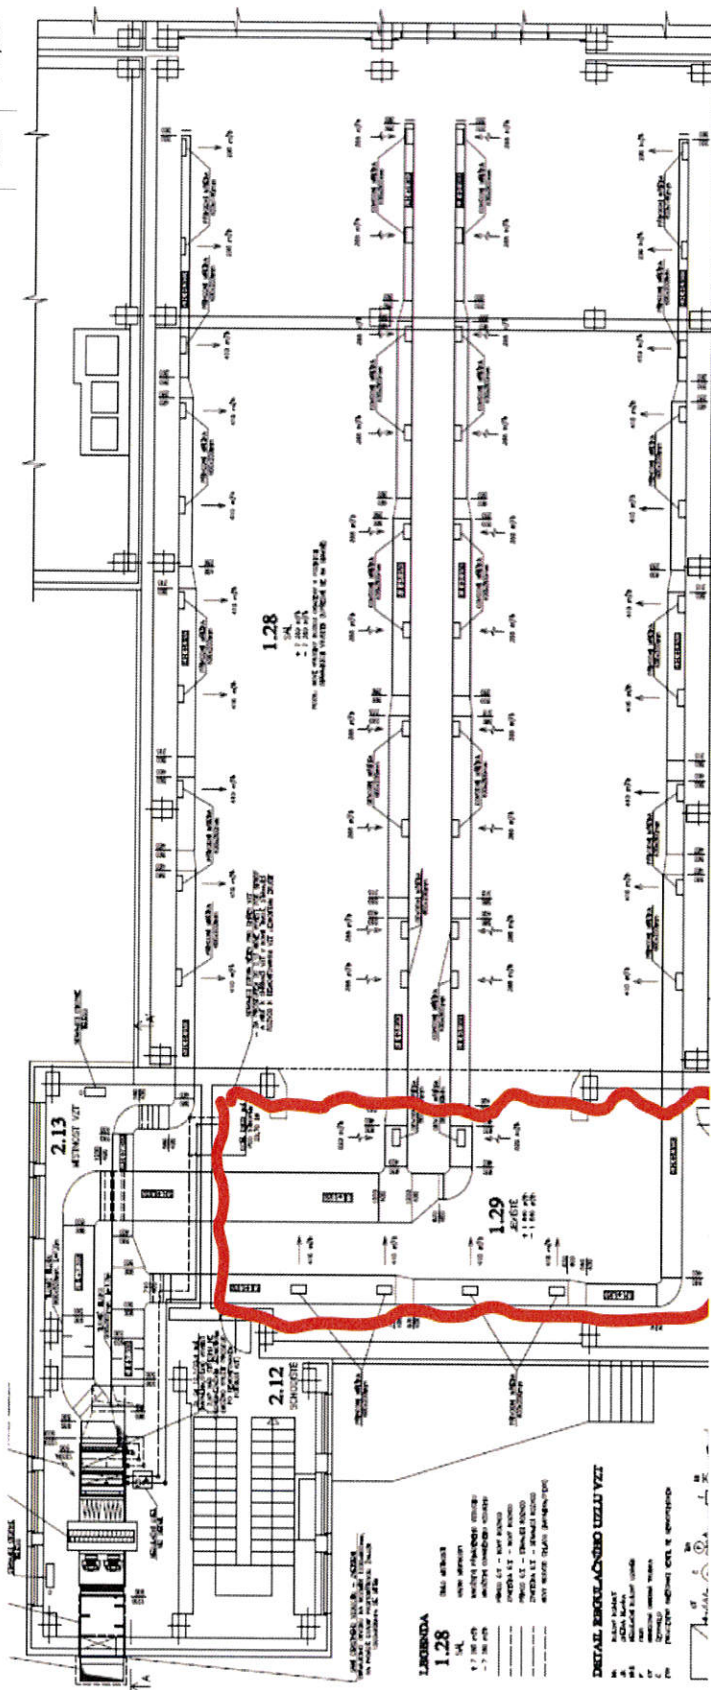

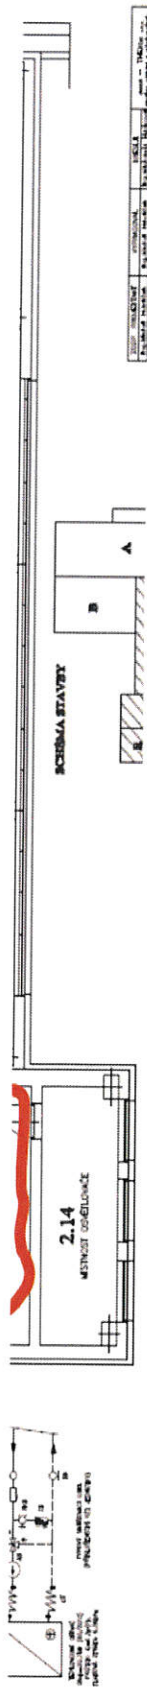

BOD 3


Nové výústky v podhledu nejsou uvažovány s nátěrem - nově budou lakovány.

VÍCEPRÁCE

Přívodní výústka - nalakovat dle odstínu podhledu

Odvodní výústka - nalakovat dle odstínu podhledu

kus	20,00	147	2 940
kus	20,00	147	2 940

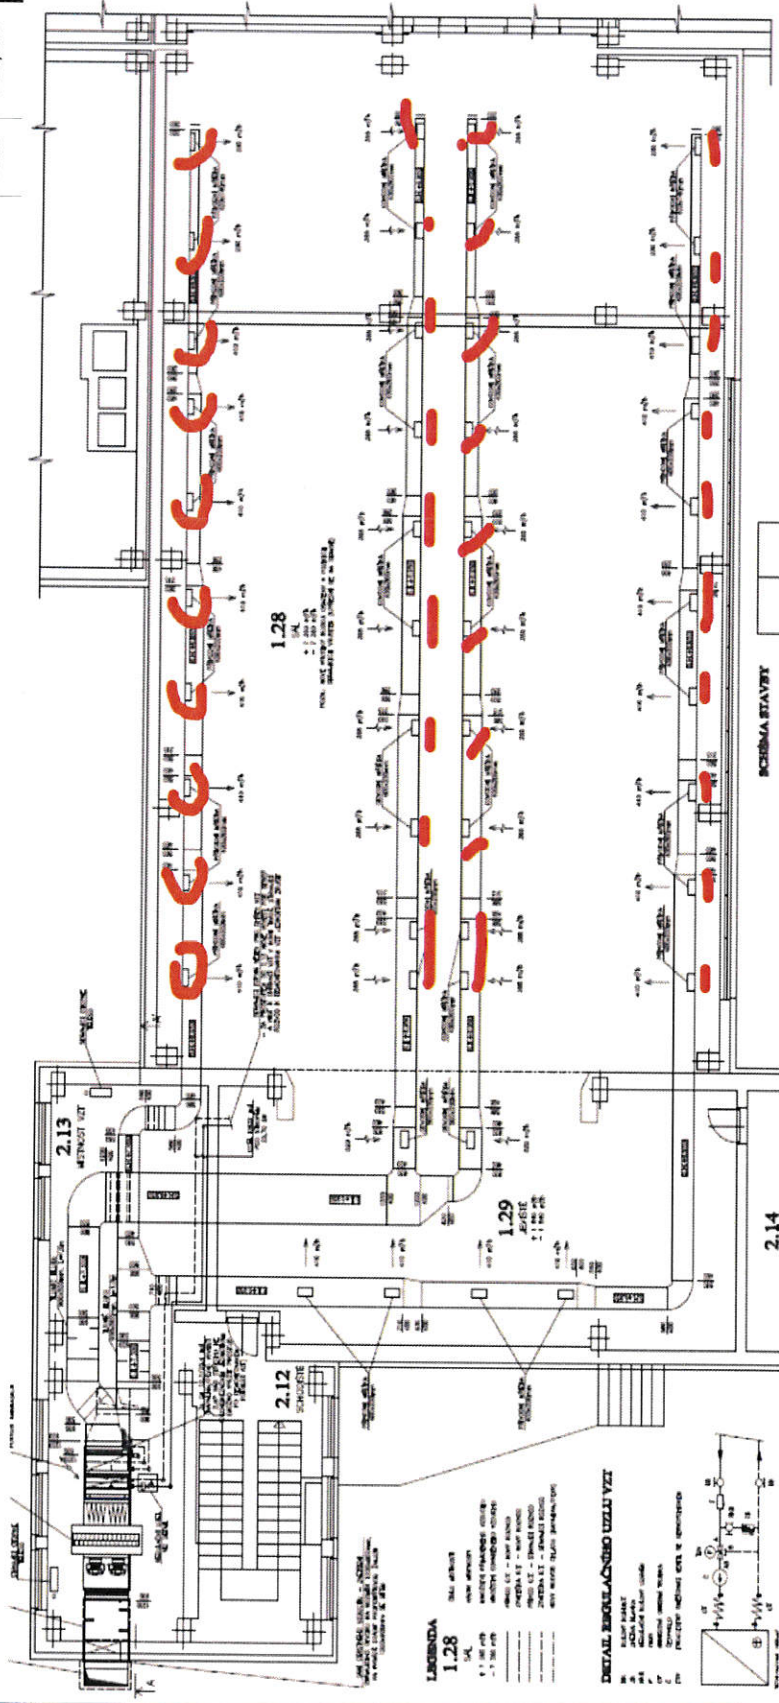

BOD 4

Výústky označené na obrázku nejsou dle projektu uvažovány jako nové - nově budou nové + nalakovány dle odstínu podhledu.

VÍCEPRÁCE

Přívodní výústka včetně regulace


Přívodní výústka - nalakovat dle odstínu podhledu

kus
kus

4,00
4,00

1 090
147


4 360
588

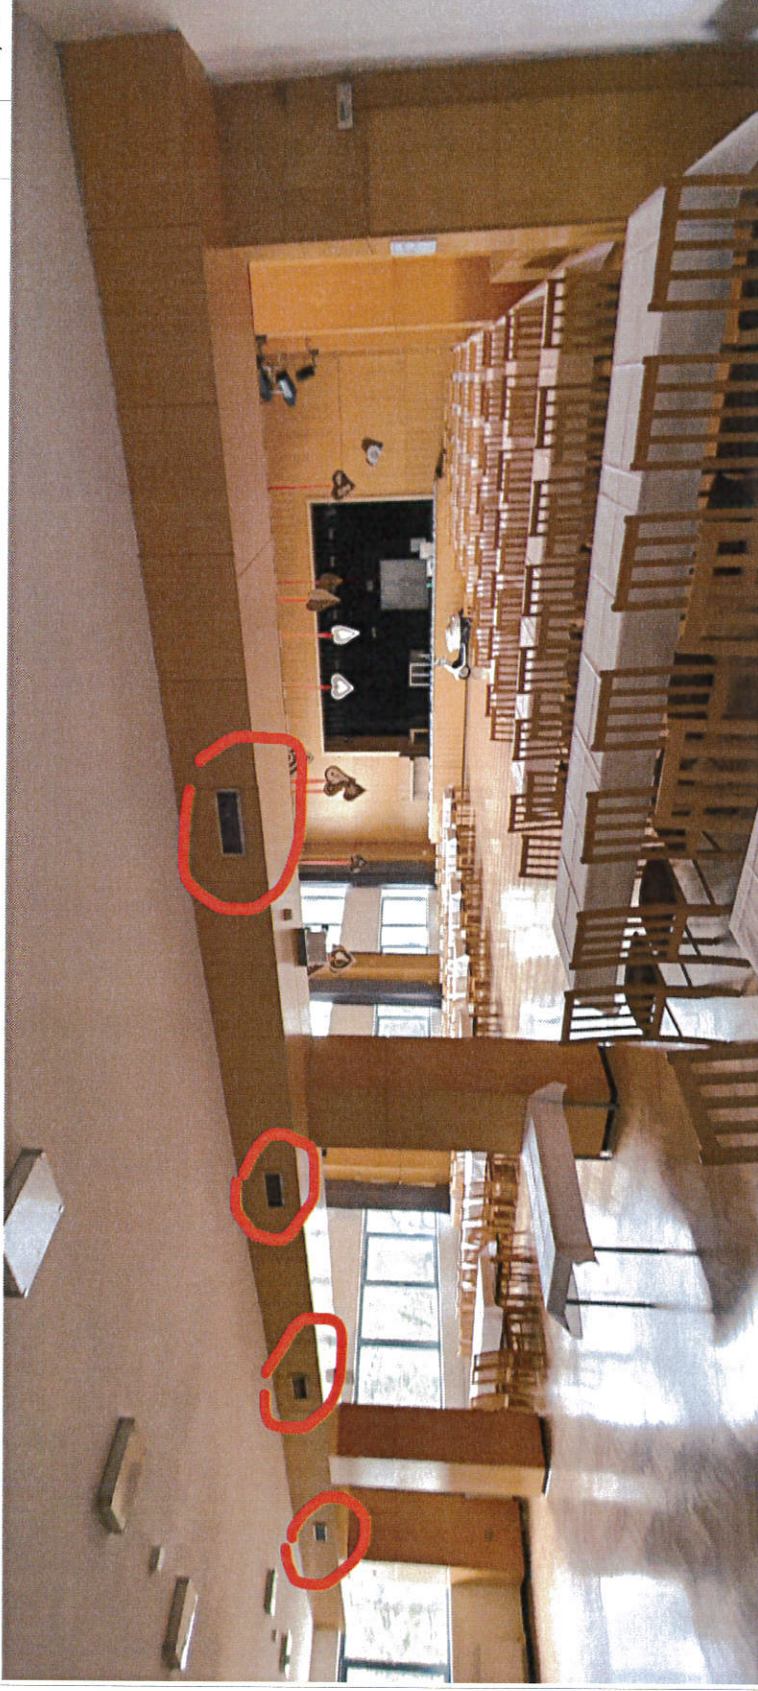

BOD 5

V rámci MaR není v projektu uveden vzdálený ovladač - nově bude osazen. Vzdálený vladač bude napojen na stávající kabeláž.

VÍCEPRÁCE

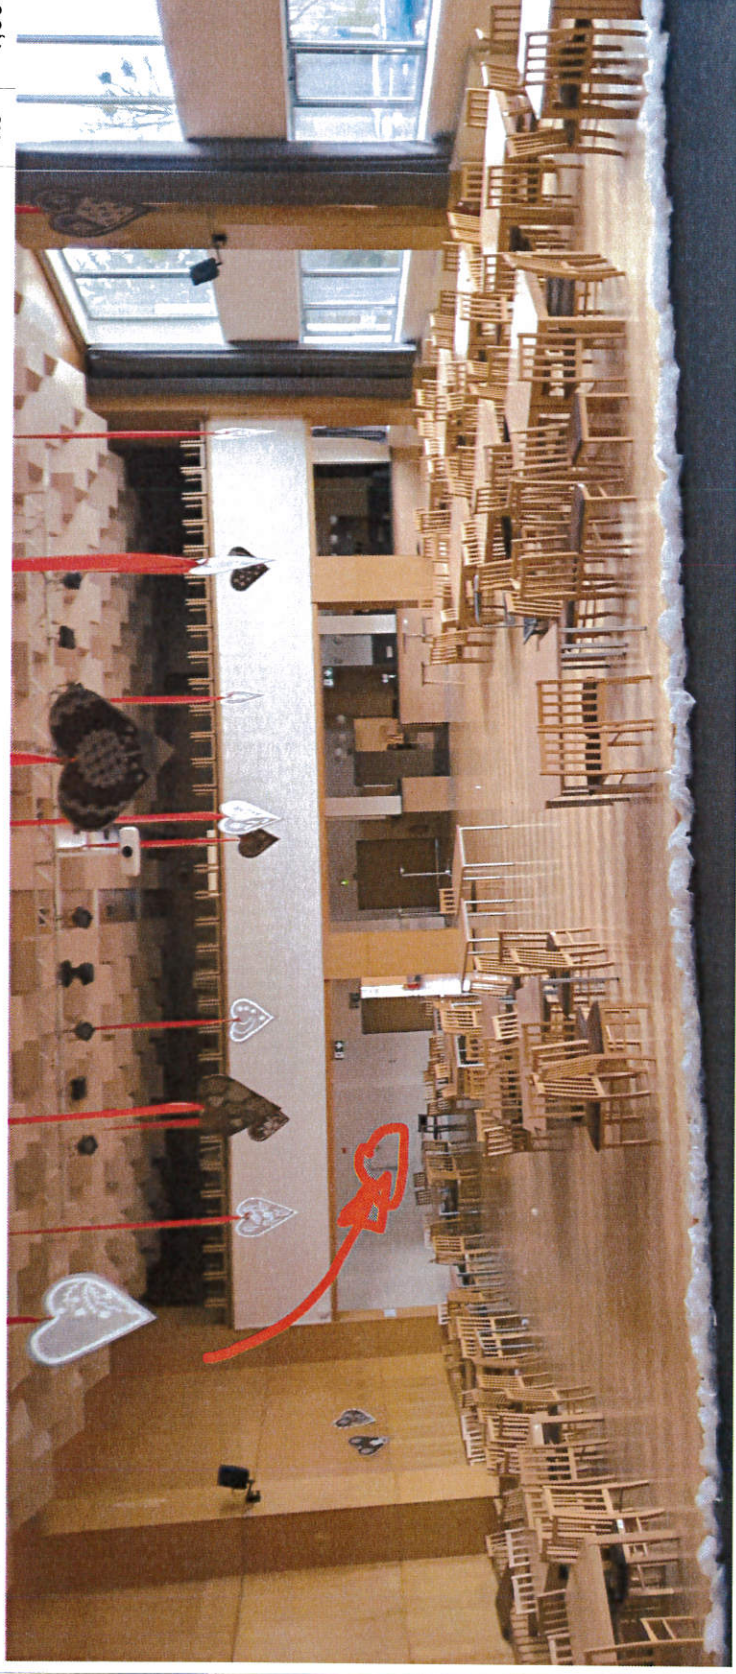

V rámci elektro není v projektu řešen hlavní přívodní silový kabel do strojovny VZT, stávající kabel nelze využít (je nedostatečný).

VÍCEPRÁCE


Jistič B63/3			
Osazení jističe do nadřazeného rozvaděče, úprava rozvaděče			
Kabel CYKY 5x16	ks	1,00	1 485
Ohebná trubka pro kabel	ks	1,00	1 328
Příchytka ohebné trubky	m	58,00	214
Montáž kabelu CYKY 5x16 + ohebné trubky + příchyttek	m	58,00	33
	ks	58,00	24
	m	58,00	248
			14 384


BOD 7

Všechny kondenzační jednotky budou nově osazený na jedné společné stěně dle náčrtu - esteticky vše bude na jedné stěně + zkrácení tras kabelů + potrubí chladiwa.

MÉNĚPRÁCE

Propojovací měděné potrubí včetně izolace a fitinků, 12,7mm	m	-4,00	261	-1 044
Propojovací měděné potrubí včetně izolace a fitinků, 25,4mm	m	-4,00	336	-1 344
Propojovací kabel 4x1,5mm ²	m	-4,00	44	-176
Napájecí kabel 5x2,5mm ²	m	-4,00	63	-252

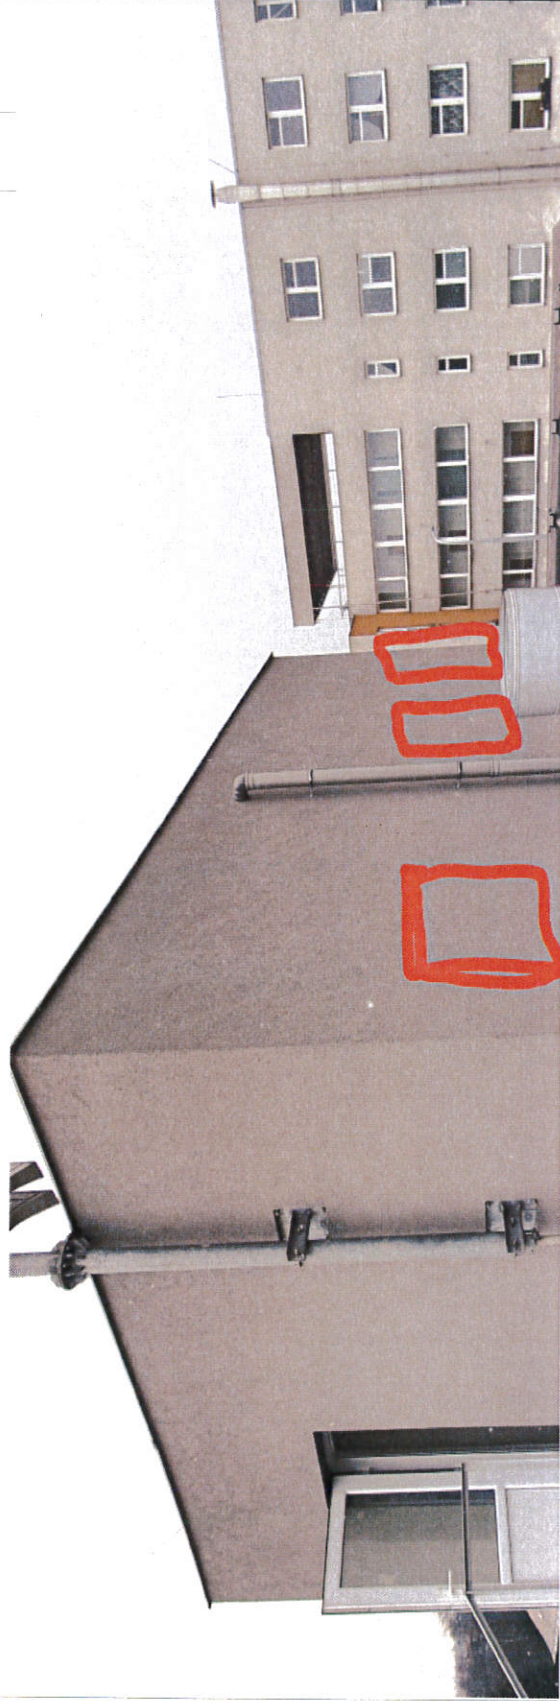

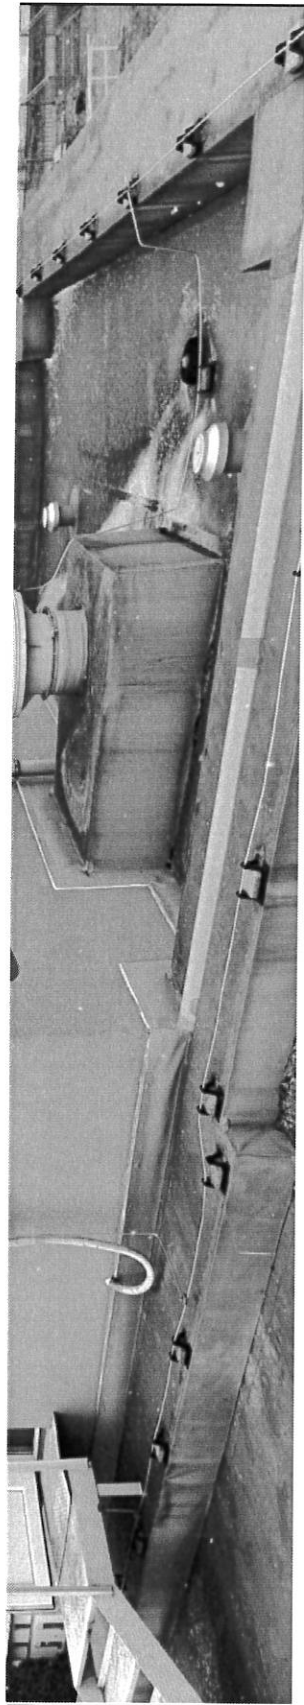

vícepráce (+) / méněpráce (-) CELKEM v CZK bez DPH

7 184,00 Kč

Datum:

12.02.2020

Zpracoval:

PROFI KLIMA solution s.r.o.
Martin Bátorla

