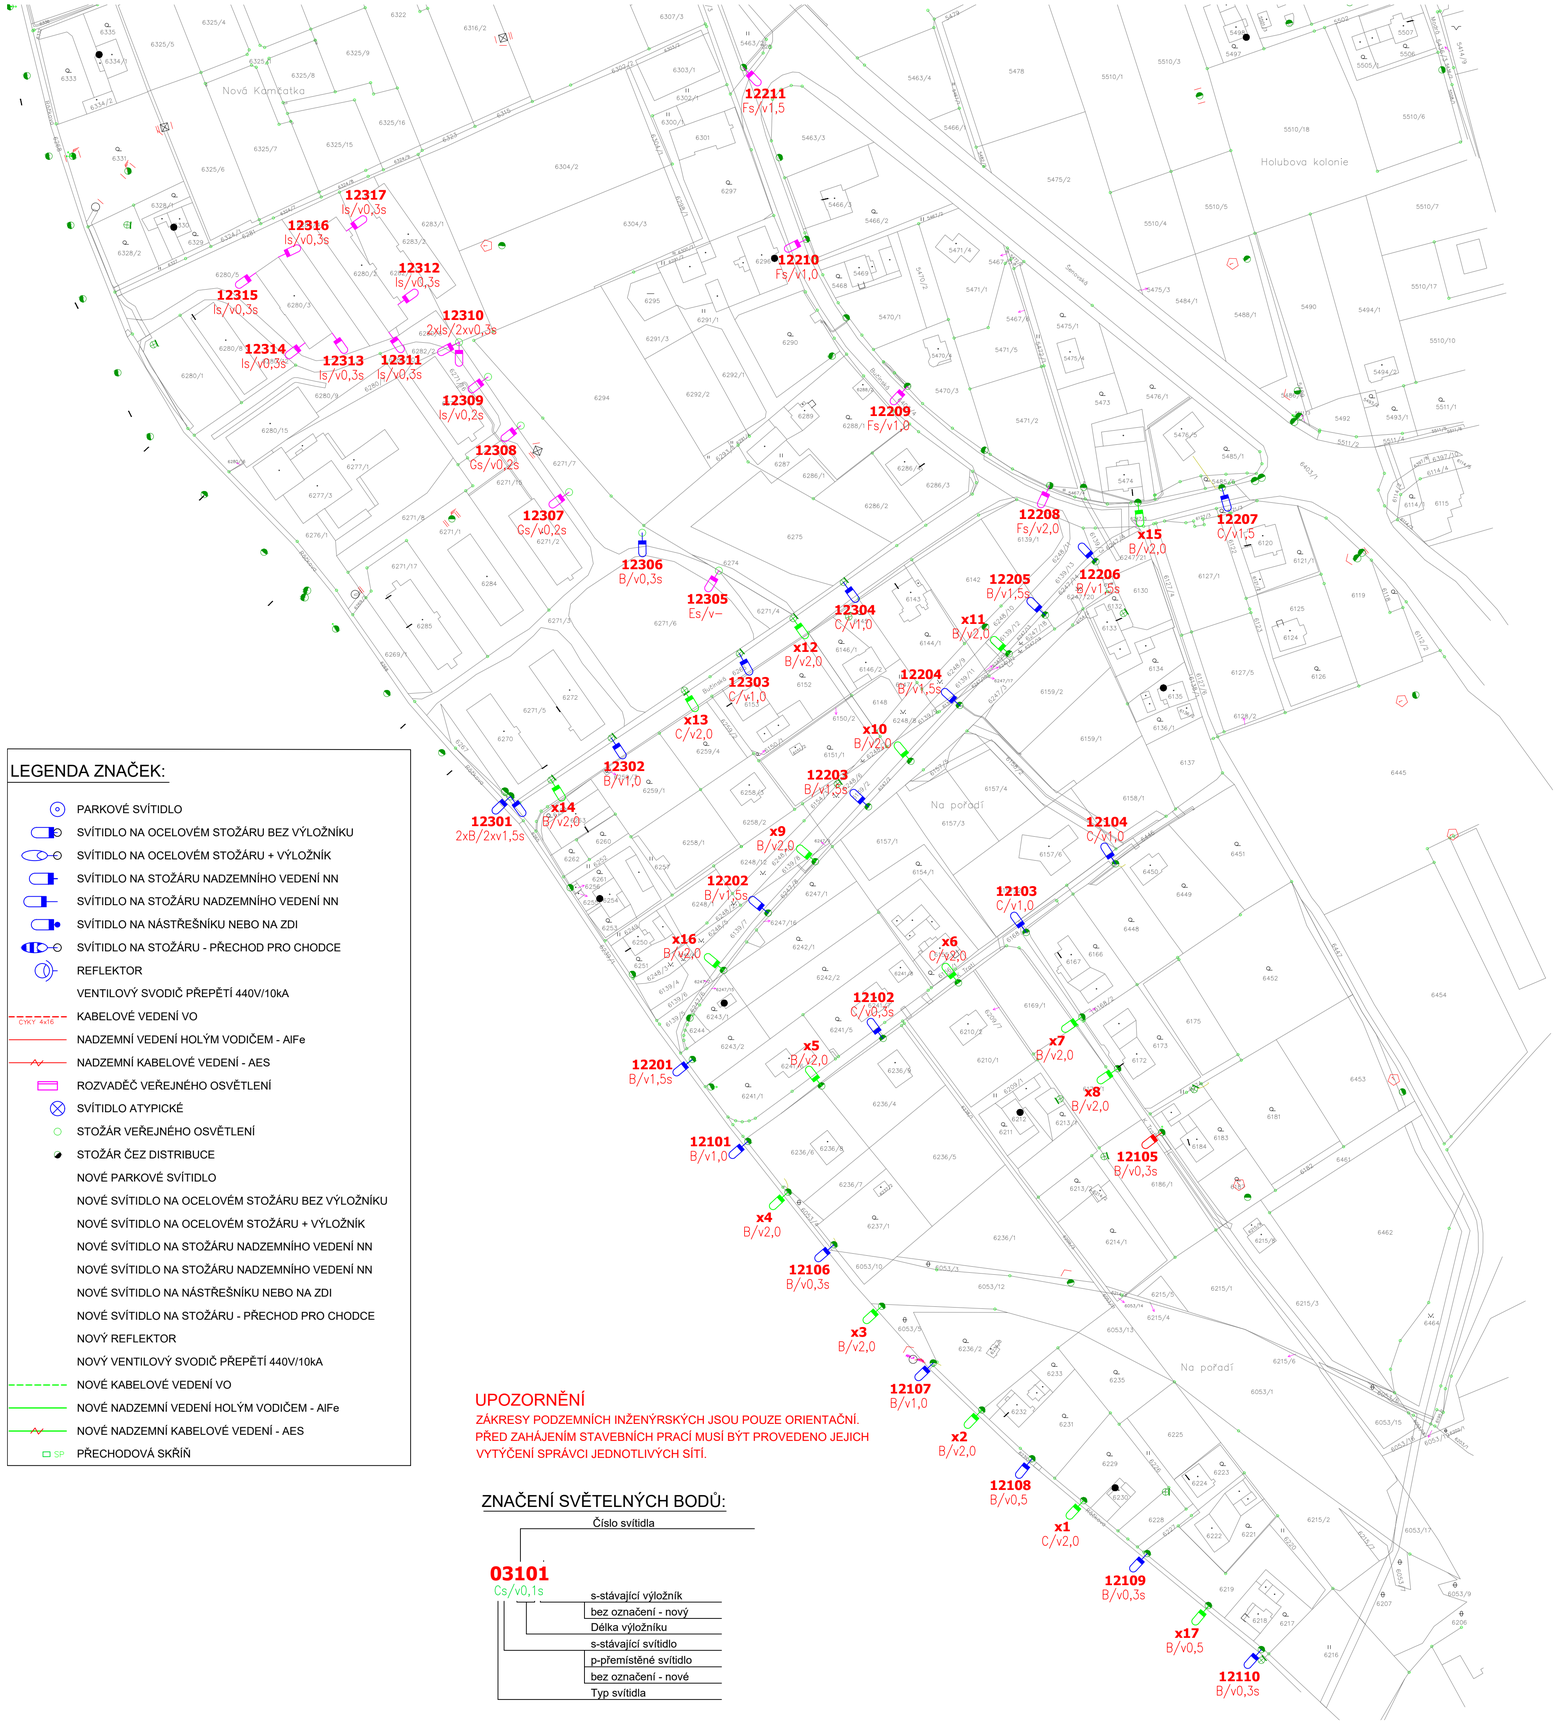

LEGENDA ZNAČEK:

- PARKOVÉ SVÍTIDLO
- SVÍTIDLO NA OCELOVÉM STOŽÁRU BEZ VÝLOŽNÍKU
- SVÍTIDLO NA OCELOVÉM STOŽÁRU + VÝLOŽNÍK
- SVÍTIDLO NA STOŽÁRU NADZEMNÍHO VEDENÍ NN
- SVÍTIDLO NA STOŽÁRU NADZEMNÍHO VEDENÍ NN
- SVÍTIDLO NA NÁSTŘEŠNÍKU NEBO NA ZDI
- SVÍTIDLO NA STOŽÁRU - PŘECHOD PRO CHODCE
- REFLEKTOR
- VENTILOVÝ SVODIČ PŘEPĚTÍ 440V/10kA
- CYKY 4x16 KABELOVÉ VEDENÍ VO
- NADZEMNÍ VEDENÍ HOLÝM VODIČEM - AlFe
- NADZEMNÍ KABELOVÉ VEDENÍ - AES
- ROZVADĚČ VEŘEJNÉHO OSVĚTLENÍ
- SVÍTIDLO ATYPICKÉ
- STOŽÁR VEŘEJNÉHO OSVĚTLENÍ
- STOŽÁR ČEZ DISTRIBUCE
- NOVÉ PARKOVÉ SVÍTIDLO
- NOVÉ SVÍTIDLO NA OCELOVÉM STOŽÁRU BEZ VÝLOŽNÍKU
- NOVÉ SVÍTIDLO NA OCELOVÉM STOŽÁRU + VÝLOŽNÍK
- NOVÉ SVÍTIDLO NA STOŽÁRU NADZEMNÍHO VEDENÍ NN
- NOVÉ SVÍTIDLO NA STOŽÁRU NADZEMNÍHO VEDENÍ NN
- NOVÉ SVÍTIDLO NA NÁSTŘEŠNÍKU NEBO NA ZDI
- NOVÉ SVÍTIDLO NA STOŽÁRU - PŘECHOD PRO CHODCE
- NOVÝ REFLEKTOR
- NOVÝ VENTILOVÝ SVODIČ PŘEPĚTÍ 440V/10kA
- NOVÉ KABELOVÉ VEDENÍ VO
- NOVÉ NADZEMNÍ VEDENÍ HOLÝM VODIČEM - AlFe
- NOVÉ NADZEMNÍ KABELOVÉ VEDENÍ - AES
- SP PŘECHODOVÁ SKŘÍŇ

UPOZORNĚNÍ

ZÁKRESY PODZEMNÍCH INŽENÝRSKÝCH JSOU POUZE ORIENTAČNÍ. PŘED ZAHÁJENÍM STAVEBNÍCH PRACÍ MUSÍ BÝT PROVEDENO JEJICH VYTÝČENÍ SPRÁVCI JEDNOTLIVÝCH SÍTÍ.

ZNAČENÍ SVĚTELNÝCH BODŮ:

- 22* Nové svítidlo na stávající pozici
- 17* Nové svítidlo na novou pozici
- 1* Přemístit stávající a namontovat nové
- 17* Ponechat stávající svítidlo

Nová svítidla

A - 0* Pouliční LED svítidlo, hliníkový odlitek, difuzor skleněný (1898lm, 14,0W)

B - 31* Pouliční LED svítidlo, hliníkový odlitek, difuzor skleněný (2672lm, 20,5W)

C - 9* Pouliční LED svítidlo, hliníkový odlitek, difuzor skleněný (3278lm, 24,0W)

D - 0* Pouliční LED svítidlo, hliníkový odlitek, difuzor skleněný (7630lm, 58,3W)

Stávající svítidla

E - 1* Pouliční LED svítidlo stávající MODUS CITIZEN, 30.0W

F - 4* Pouliční LED svítidlo stávající GEWISS CITY LED, 28.0W

G - 2* Pouliční LED svítidlo stávající SCHRÉDER SCIDO, 15.0w

H - 0* Pouliční LED svítidlo stávající MODUS CITIZEN, 60.0W

I - 10* Pouliční LED svítidlo stávající PHILIPS StreetStar, 27.0W

J - 0* Pouliční LED svítidlo stávající PHILIPS BGP 303, 29.0W

K - 0* Pouliční LED svítidlo stávající PHILIPS BGP 762, 95.0W

Nové výložníky

0,3m - 0* Výložník na sloup, bandimex, 0,3m

0,5m - 2* Výložník na sloup, bandimex, 0,5m

1,0m - 9* Výložník na sloup, bandimex, 1,0m

1,5m - 2* Výložník na sloup, bandimex, 1,5m

2,0m - 17* Výložník na sloup, bandimex, 2,0m

Projektant:	Jiří Kotas	Datum	08/2020	Kontroloval:	Ing. Petr Šebesta
Kreslil:	Jiří Kotas	Měřítko	–	Stupeň projektu:	DPR
Projektant rev.:		Revize č.		Datum kontroly:	08/2020
		Dat/REV		Rev.kontroloval:	
Investor stavby:	Město Petřvald				
Místo stavby:	Město Petřvald				
Stavba:	REKONSTRUKCE VEŘEJNÉHO OSVĚTLENÍ– MĚSTO PETŘVALD			ČEZ Energetické služby, s.r.o. Výstavní 1144/103 706 00 Ostrava–Vítkovice	
Obsah:	Situace veřejného osvětlení RVO 12			Č. projektu: Petřvald	Č. výkresu 5
				Č. listu: 1/1	formát: 4xA3