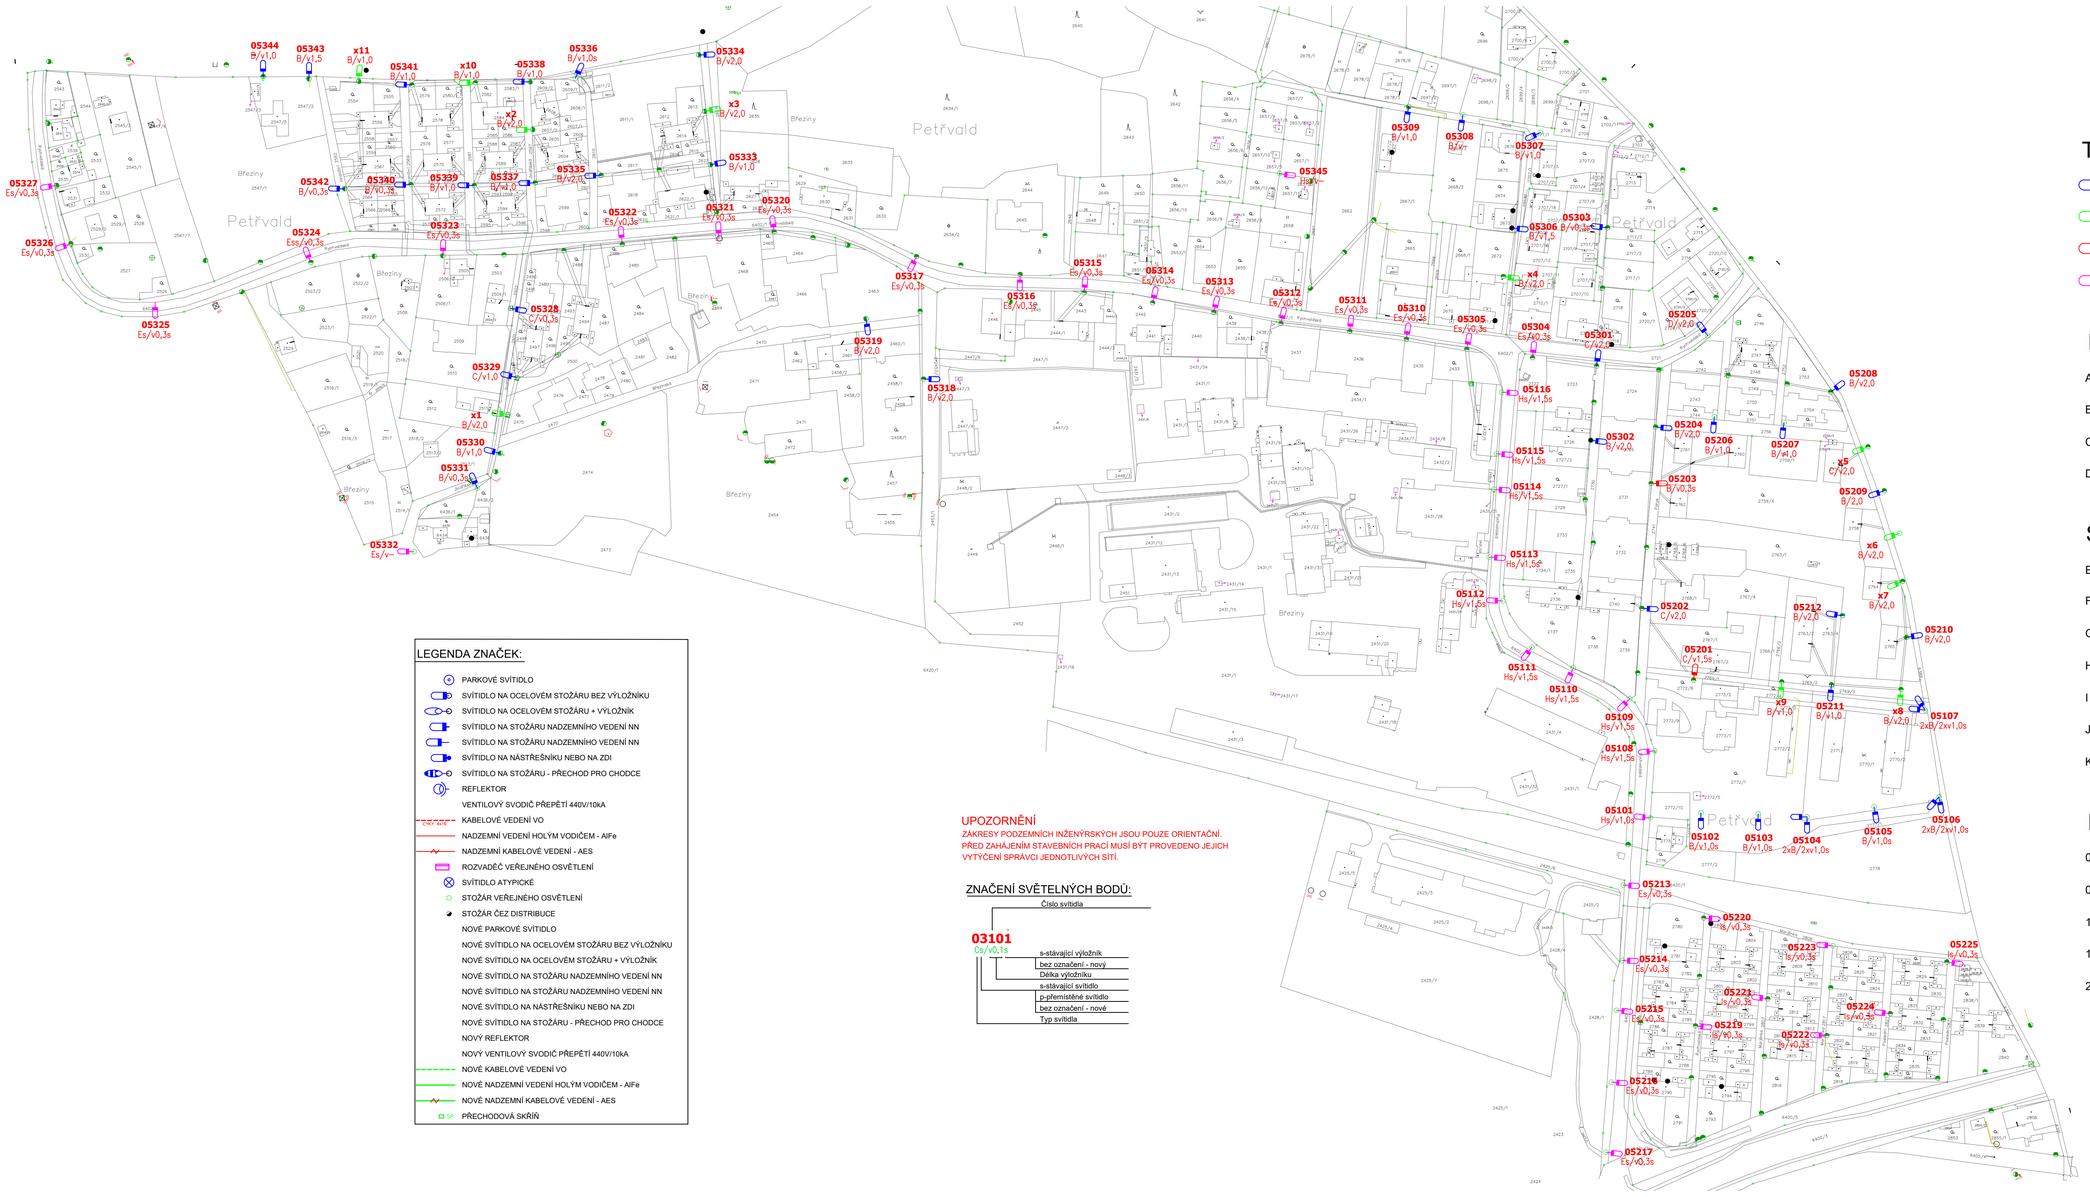

LEGENDA ZNAČEK:

- PARKOVÉ SVÍTIDLO
- SVÍTIDLO NA OCELOVÉM STOŽÁRU BEZ VÝLOŽNÍKU
- SVÍTIDLO NA OCELOVÉM STOŽÁRU + VÝLOŽNÍK
- SVÍTIDLO NA STOŽÁRU NADZEMNÍHO VEDENÍ NN
- SVÍTIDLO NA STOŽÁRU NADZEMNÍHO VEDENÍ NN
- SVÍTIDLO NA NÁSTŘEŠNÍKU NEBO NA ZDI
- SVÍTIDLO NA STOŽÁRU - PŘECHOD PRO CHODCE
- REFLEKTOR
- VENTILOVÝ SVODIČ PŘEPĚTÍ 440V/10kA
- KABELOVÉ VEDENÍ VO
- NADZEMNÍ VEDENÍ HOLÝM VODIČEM - AlFe
- NADZEMNÍ KABELOVÉ VEDENÍ - AES
- ROZVADĚČ VEŘEJNÉHO OSVĚTLENÍ
- SVÍTIDLO ATYPICKÉ
- STOŽÁR VEŘEJNÉHO OSVĚTLENÍ
- STOŽÁR ČEZ DISTRIBUCE
- NOVÉ PARKOVÉ SVÍTIDLO
- NOVÉ SVÍTIDLO NA OCELOVÉM STOŽÁRU BEZ VÝLOŽNÍKU
- NOVÉ SVÍTIDLO NA OCELOVÉM STOŽÁRU + VÝLOŽNÍK
- NOVÉ SVÍTIDLO NA STOŽÁRU NADZEMNÍHO VEDENÍ NN
- NOVÉ SVÍTIDLO NA STOŽÁRU NADZEMNÍHO VEDENÍ NN
- NOVÉ SVÍTIDLO NA NÁSTŘEŠNÍKU NEBO NA ZDI
- NOVÉ SVÍTIDLO NA STOŽÁRU - PŘECHOD PRO CHODCE
- NOVÝ REFLEKTOR
- NOVÝ VENTILOVÝ SVODIČ PŘEPĚTÍ 440V/10kA
- NOVÉ KABELOVÉ VEDENÍ VO
- NOVÉ NADZEMNÍ VEDENÍ HOLÝM VODIČEM - AlFe
- NOVÉ NADZEMNÍ KABELOVÉ VEDENÍ - AES
- SP PŘECHODOVÁ SKŘÍŇ

UPOZORNĚNÍ

ZÁKRESY PODZEMNÍCH INŽENÝRSKÝCH JSOU POUZE ORIENTAČNÍ.
PŘED ZAHÁJENÍM STAVEBNÍCH PRACÍ MUSÍ BÝT PROVEDENO JEJICH VYTYČENÍ SPRÁVCI JEDNOTLIVÝCH SÍTÍ.

ZNAČENÍ SVĚTELNÝCH BODŮ:

03101
Cs/v0,1s

- Číslo svítidla
- s-stávající výložník / bez označení - nový
- Délka výložníku
- s-stávající svítidlo / p-přemístěné svítidlo / bez označení - nové
- Typ svítidla

Typ svítidla

- 44* Nové svítidlo na stávající pozici
- 11* Nové svítidlo na novou pozici
- 2* Přemístit stávající a namontovat nové
- 42* Ponechat stávající svítidlo

Nová svítidla

A - 0*	Pouliční LED svítidlo, hliníkový odlitek, difuzor skleněný (1898lm, 14,0W)
B - 50*	Pouliční LED svítidlo, hliníkový odlitek, difuzor skleněný (2672lm, 20,5W)
C - 6*	Pouliční LED svítidlo, hliníkový odlitek, difuzor skleněný (3278lm, 24,0W)
D - 1*	Pouliční LED svítidlo, hliníkový odlitek, difuzor skleněný (7630lm, 58,3W)

Stávající svítidla

E - 24*	Pouliční LED svítidlo stávající MODUS CITIZEN, 30.0W
F - 0*	Pouliční LED svítidlo stávající GEWISS CITY LED, 28.0W
G - 0*	Pouliční LED svítidlo stávající SCHRÉDER SCIDO, 15.0w
H - 11*	Pouliční LED svítidlo stávající MODUS CITIZEN, 60.0W
I - 7*	Pouliční LED svítidlo stávající PHILIPS StreetStar, 27.0W
J - 0*	Pouliční LED svítidlo stávající PHILIPS BGP 303, 29.0W
K - 0*	Pouliční LED svítidlo stávající PHILIPS BGP 762, 95.0W

Nové výložníky

0,3m - 0*	Výložník na sloup, bandimex, 0,3m
0,5m - 0*	Výložník na sloup, bandimex, 0,5m
1,0m - 16*	Výložník na sloup, bandimex, 1,0m
1,5m - 2*	Výložník na sloup, bandimex, 1,5m
2,0m - 21*	Výložník na sloup, bandimex, 2,0m

Projektant:	JPI Kolax	Datum	08/2020	Kontrolovaň:	Ing. Petr Šebesta
Kreslil:	JPI Kolax	MPSko	-	Stupeň projektu:	DPR
Projektant rev.:		Razia S.		Datum kontroly:	08/2020
		Jul/REV		Rev.kontrolovaň:	
Investor stavby:	Město Petřvald				
Místo stavby:	Město Petřvald			OSZ Energetické služby, s.r.o. Výstavní 1144/103 708 00 Ostrava-Vítkovice	
Stavba: REKONSTRUKCE VEŘEJNÉHO OSVĚTLENÍ- MĚSTO PETŘVALD					
Obsah: Situace veřejného osvětlení RVO 5				Č. projektu: Petřvald	Č. výkresu: 2
				Č. listu: 1/1	formát: 4xA3