



Město Petřvald
náměstí Gen. Vicherka 2511
73541 Petřvald



VÁŠ DOPIS ZN.: Li/20/220701
ZE DNE: 2020-07-22 00:00:00.000000
NAŠE ČJ.: MěÚP 5164/2020
SPIS ZN.:
VYŘIZUJE: Marcela Šopová
TEL.: + 420 596 542 915
E-MAIL: sopova@petrvald-mesto.cz
DATUM: 11.8.2020

Město Petřvald
náměstí Gen. Vicherka 2511
735 41 Petřvald
v zastoupení:
Ing. Lipták Pavol
Vrchlického 1207/10
71600 Ostrava 16

Společné vyjádření pro správní řízení z hlediska samostatné působnosti

Žadatel: město Petřvald, IČ 297593, náměstí Gen. Vicherka 2511, 735 41 Petřvald
V zastoupení: Ing. Pavol Lipták, IČ 01081608, Vrchlického 1207/10, 71600 Ostrava 16
Projektant: Ing. Pavol Lipták
Popis stavby: parkoviště osobních automobilů
Pozemek parc. č.: 4550/1
Katastrální území: Petřvald u Karviné

Město Petřvald podle ust. § 7 zákona č. 128/2000 Sb., o obcích (obecní zřízení), v platném znění, vydává z hlediska samosprávy tato vyjádření:

a) místní komunikace

S výše uvedeným záměrem město Petřvald jako vlastník místních komunikací souhlasí. Pro napojení parkoviště na místní komunikaci nutno požádat silniční správní orgán podle § 40, odst. 5, písm. b) zákona č. 13/1997Sb., zákon o pozemních komunikacích v pl. znění, dále jen zákon, o povolení sjezdu dle §10 zákona, a to před podáním žádosti na stavební úřad. Na základě § 28 zák.13/1997 Sb. v platném znění budou přilehlé místní komunikace udržovány ve schůdném a sjízdném stavu.

Vyřizuje: Gabriela Kochová, tel. 596 542 914

b) veřejné osvětlení

Souhlasíme. Veřejné osvětlení v majetku města Petřvald nebude dotčeno.

Vyřizuje: Dana Szotkowská, tel. 596 542 913

c) zeleň

Město Petřvald souhlasí s výše uvedeným záměrem. Dřeviny, které by mohly být poškozeny stavbou, budou při provádění stavebních prací v plné míře zachovány, případně chráněny před mechanickým poškozením v souladu s oborovou normou ČSN 83 9061 Ochrana stromů, porostů a ploch pro vegetaci při stavebních činnostech, tak aby nedošlo k jejich poškození. Trávníkové plochy dotčené stavebními pracemi budou po jejich ukončení v plné míře revitalizovány v souladu s ČSN 83 9031 Trávníky a jejich zakládání a ČSN 83 9011 Práce s půdou.

Vyřizuje: Ing. Lenka Niklová, tel. 596 542 909

d) kanalizace

Souhlasíme se záměrem, kanalizace v majetku města Petřvald nebude dotčena.

Vyřizuje: Marcela Šopová, tel. 596 542 915

f) majetkoprávní

Město Petřvald souhlasí s výše uvedeným stavebním záměrem.

Vyřizuje: Bc. Martina Ustohalová, tel. 596 542 972


Platnost tohoto společného vyjádření je 1 rok od jeho vydání.

MĚSTO PETŘVALD

náměstí Gen. Vicherka 2511
735 41 Petřvald -5-

Ing. Petr Dvořáček
místostarosta města Petřvaldu

• Příloha: Situační snímek

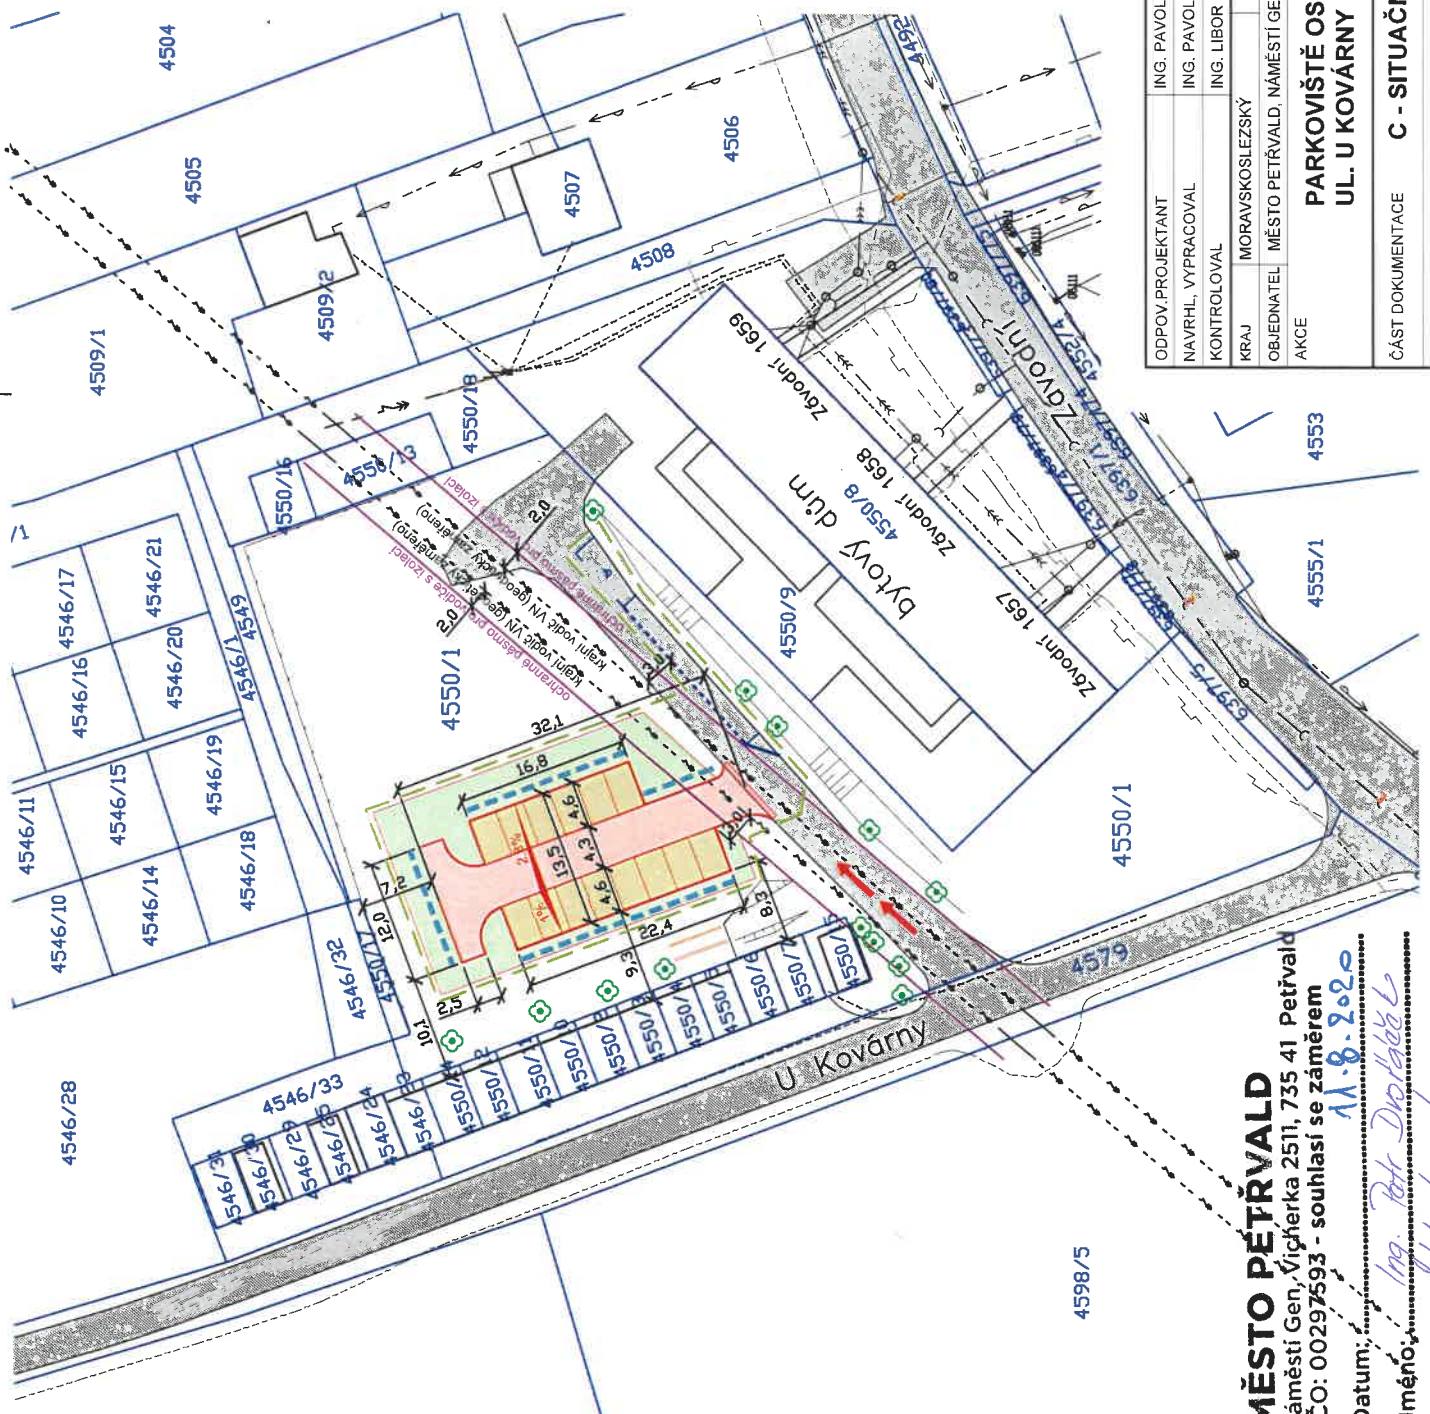

LEGENDA SITUACE:

- STÁVAJÍCÍ MÍSTNÍ KOMUNIKACE
- PARKOVISTĚ - MANIPULAČNÍ PRUH - ASFALTOVÝ POVRCH
- PARKOVISTĚ - KOLMÉ STÁNÍ - POJEZDOVÁ MŘÍŽKA Z LD-PE
- TERÉNNÍ ÚPRAVY
- VSÁKOVACÍ ŽEBRO
- VODOROVNÉ DOPRAVNÍ ZNAČENÍ
- HRANICE STAVENISŤE
- HRANICE PARCEL
- PARCELNÍ ČÍSLO
- 4550/1
- PŘÍSTUPOVÁ KOMUNIKACE PRO IZS

LEGENDA STÁVAJÍCÍ INŽENÝRSKÝCH SÍTÍ:

- SÍLOVÉ VEDENÍ NN PODZEMNÍ
- SÍLOVÉ VEDENÍ NN NADZEMNÍ
- STL PLYNOVOD
- KANALIZACE
- VODOVOD, VODOV. PŘÍPOJKY
- SĐELOVACÍ VEDENÍ NADZEMNÍ
- SĐELOVACÍ VEDENÍ PODZEMNÍ



M 1:500
SOUDŘADNICOVÝ SYSTÉM JTSK, VÝŠKOVÝ SYSTÉM BPV

ODPOV. PROJEKTANT	ING. PAVOL LIPTÁK	ING. PAVOL LIPTÁK	ING. PAVOL LIPTÁK
NAVRHL. VYPRACOVAL	ING. PAVOL LIPTÁK	ING. PAVOL LIPTÁK	ING. PAVOL LIPTÁK
KONTROLOVAL	ING. LIBOR HABRNÁL	ING. LIBOR HABRNÁL	ING. LIBOR HABRNÁL
KRAJ	MORAVSKOSLEZSKÝ	OBEC	PETŘVALD
OBJEDNATEL	MĚSTO PETŘVALD, NÁMĚSTÍ GEN. VÍCHERKA 2511, 735 41	PETŘVALD	PETŘVALD
AKCE	PARKOVISTĚ OSOBNÍCH AUTOMOBILŮ	UL. U KOVÁRNÝ	UL. U KOVÁRNÝ
ČÁST DOKUMENTACE	C - SITUAČNÍ VÝKRESY		
VÝKRES	KOORDINAČNÍ SITUAČNÍ VÝKRES		
			C.3

MĚSTO PETŘVALD
náměstí Gen. Víchěrka 2511, 735 41 Petřvald
IČO: 00297593 - souhlasí se záměrem
Datum: 11.8.2020
Jméno: Ing. Petr Dvořák
Funkce: místostarosta
Podpis: [Signature]