


Oprava MK ul. Marjánka

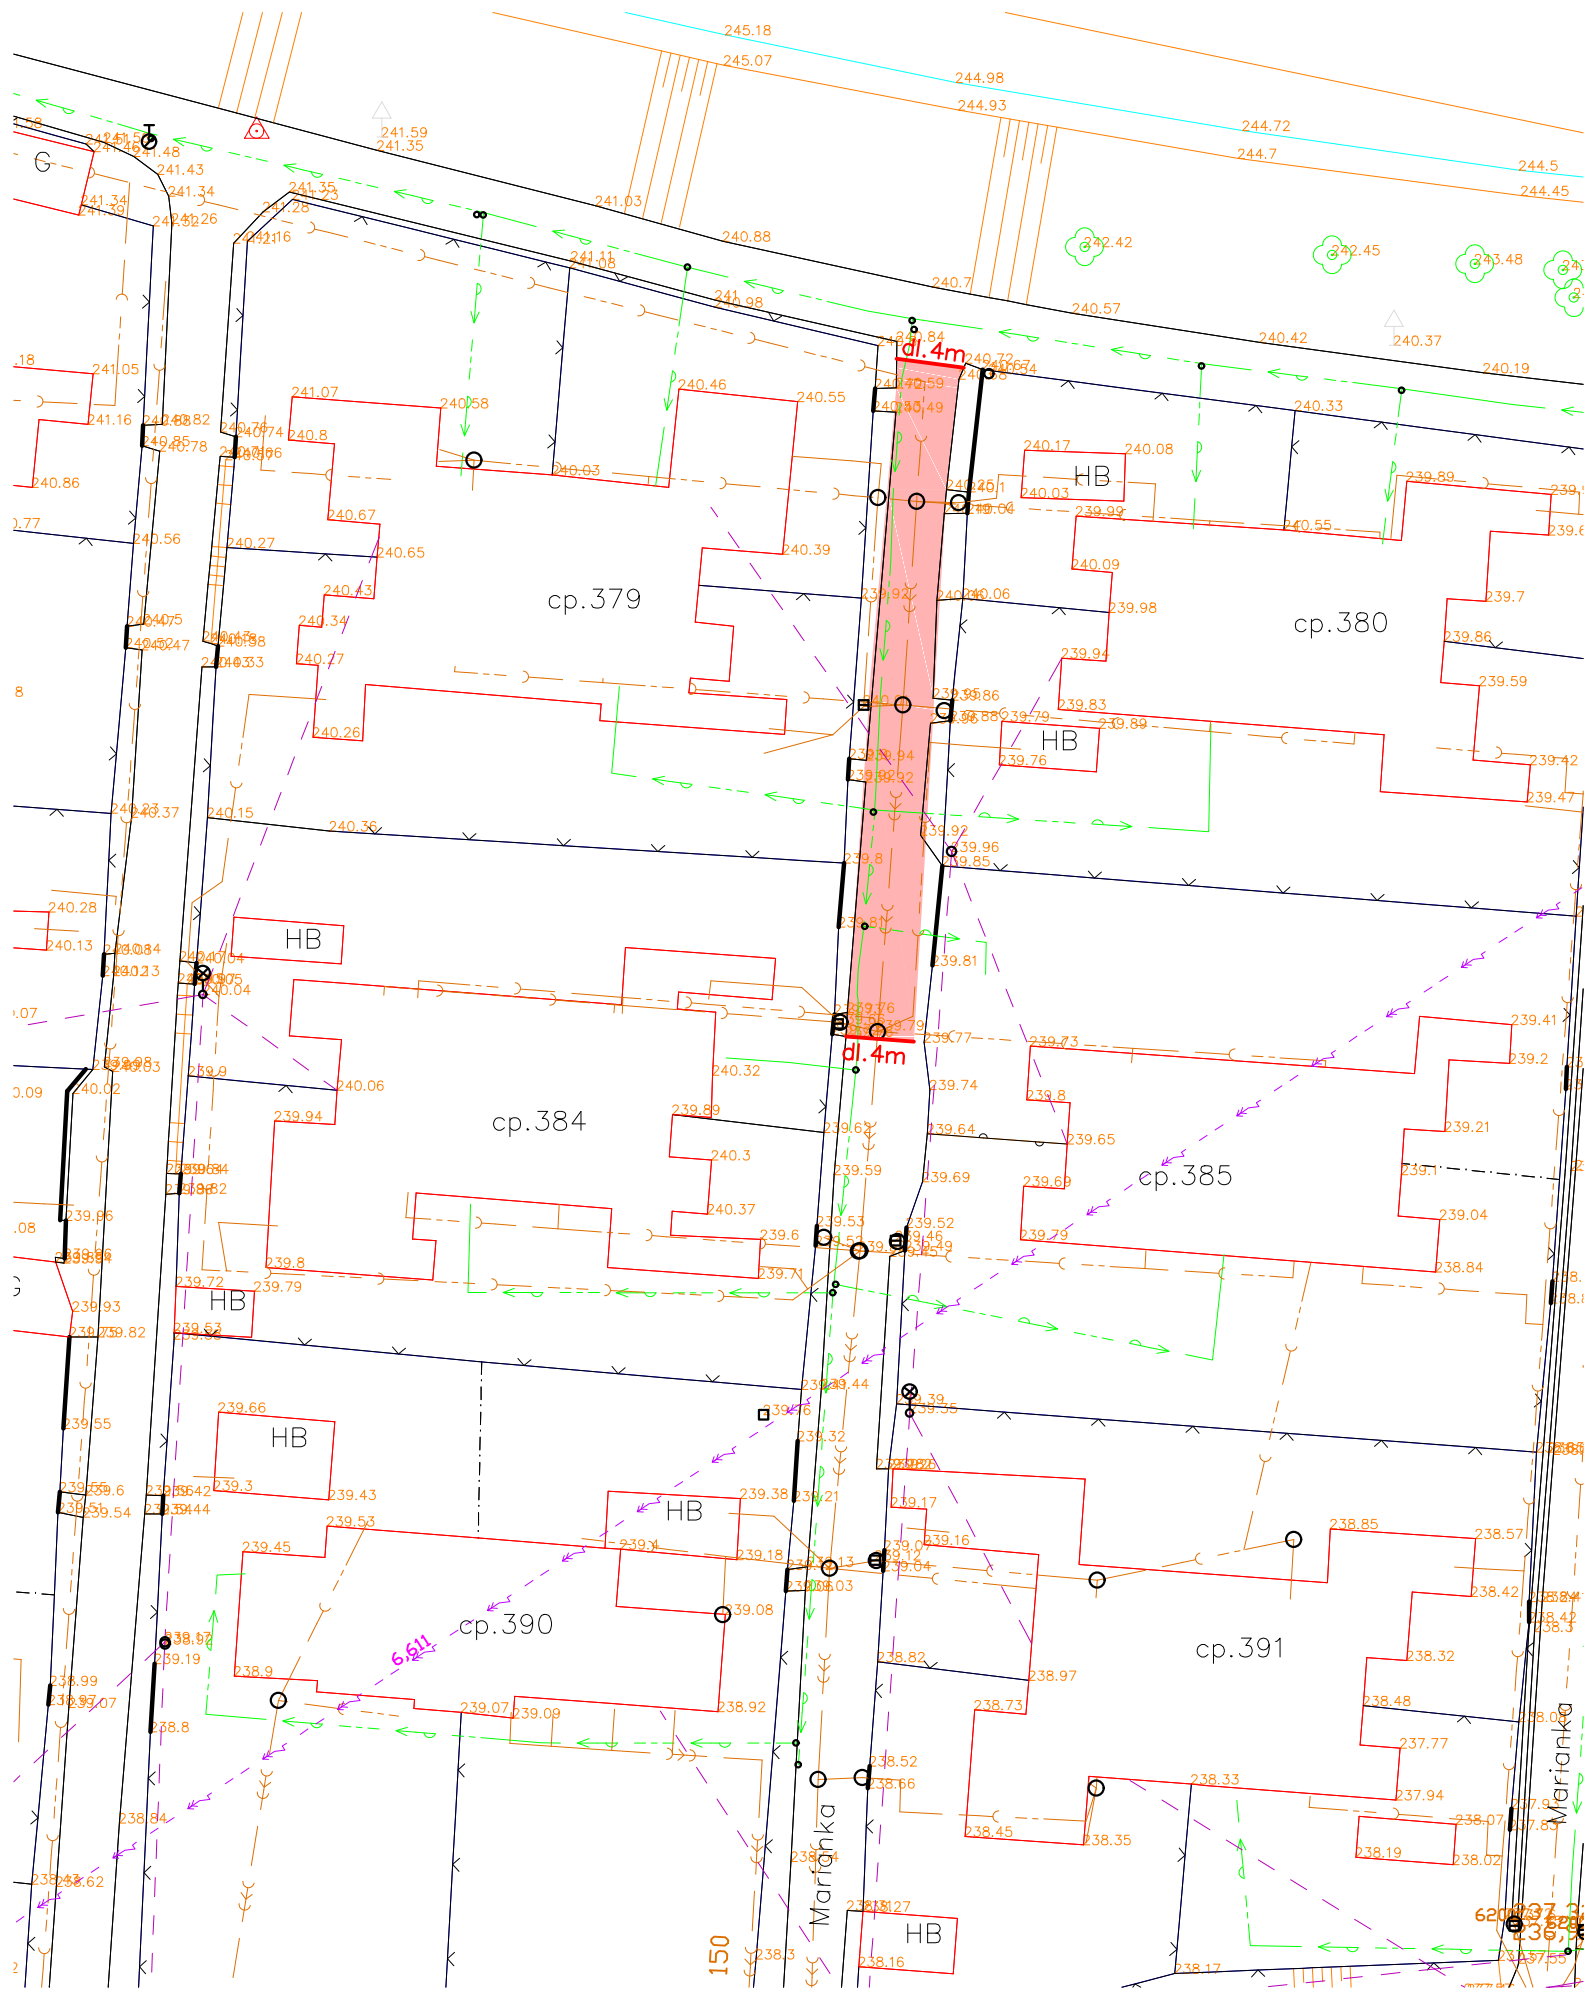

LEGENDA SITUAȚIE:



obnova vozovky 125 m²

dl.7m

pracovní spára celkem 8m

LEGENDA INŽENÝRSKÝCH SÍTÍ :



vodovod



kanalizace



Sdělovací vedení podzemní



Sdělovací vedení nadzemní

plynovod



silové vedení nadzemní - VN