



OCELOVÁ KONSTRUKCE - PŮDORYS

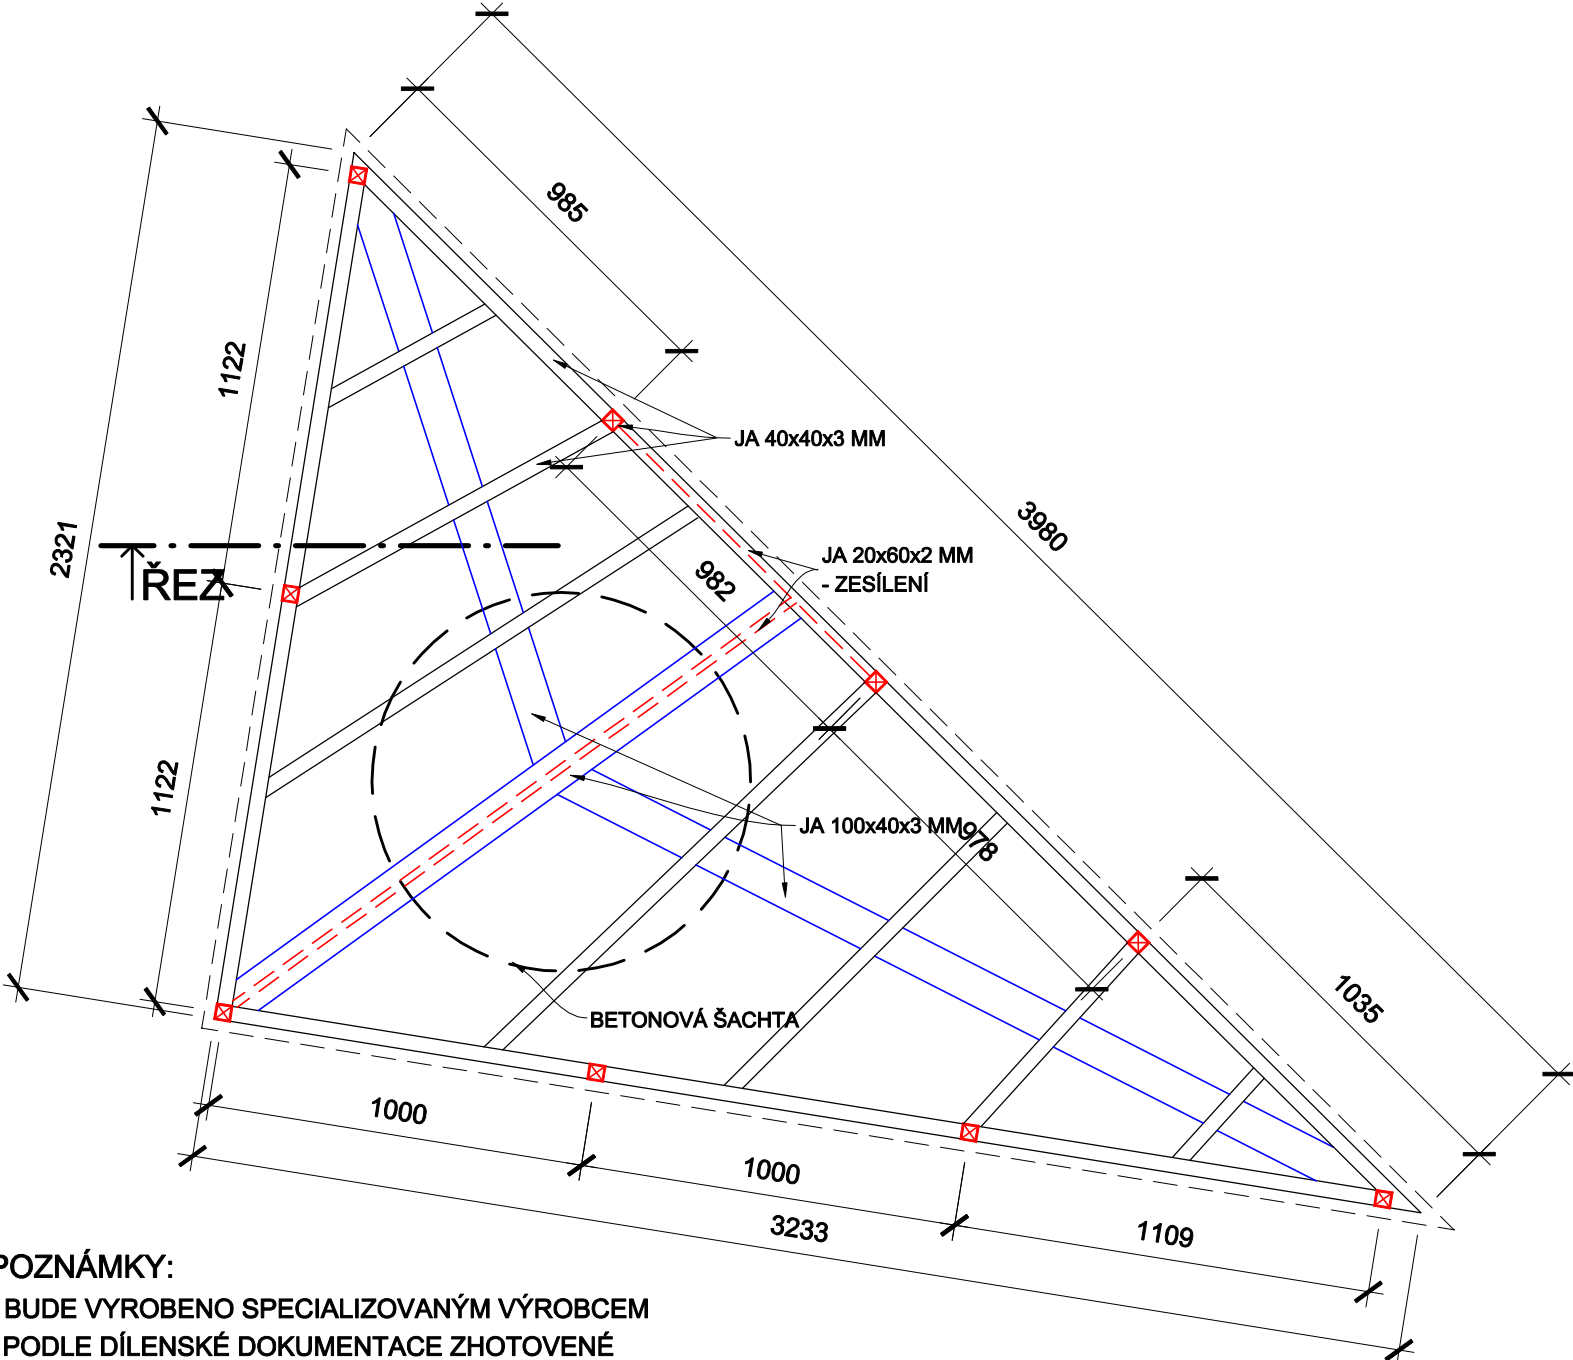

DŘEVĚNÝ OBKLAD - PŮDORYS

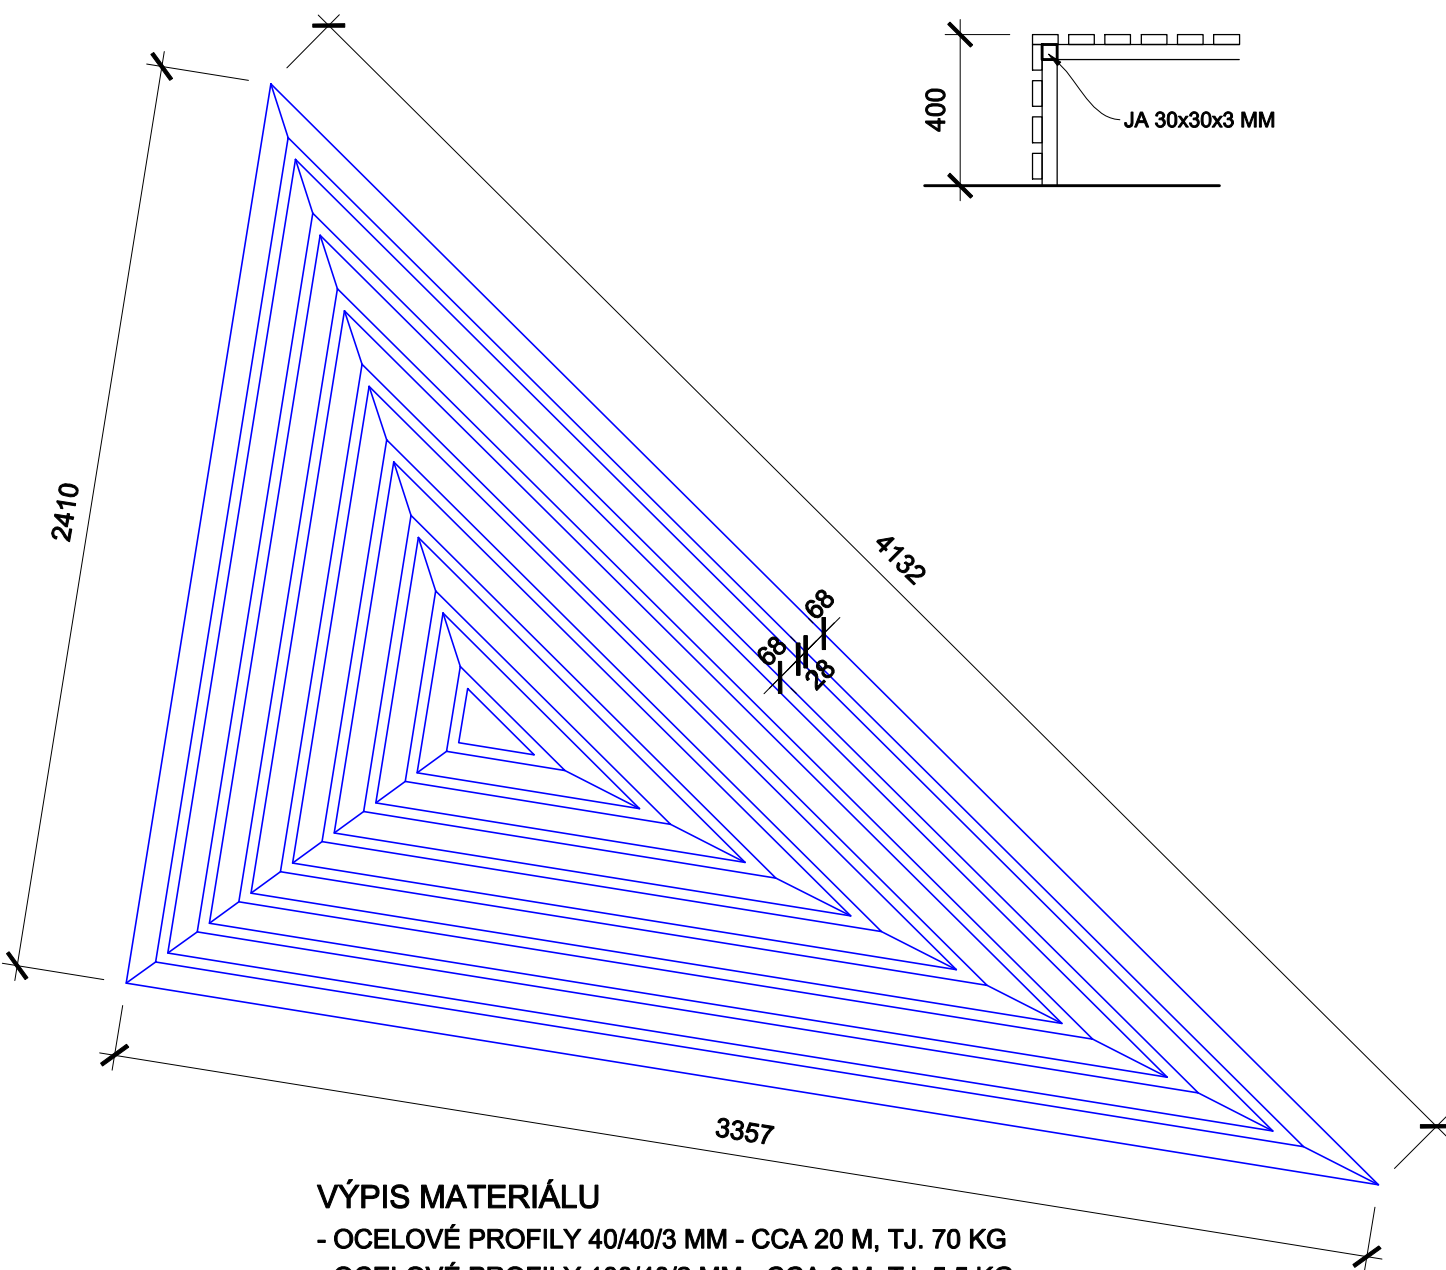

ŘEZ

POZNÁMKY:  
- BUDE VYROBENO SPECIALIZOVANÝM VÝROBCEM  
PODLE DÍLENSKÉ DOKUMENTACE ZHOTOVENÉ  
NA ZÁKLADĚ ZAMĚŘENÍ SKUTEČNÉHO PROVEDNÍ  
PODKLADNÍCH ZPEVNĚNÝCH PLOCH !  
- DÍLENSKÁ DOKUMENTACE BUDE ODSOUHLASENA  
NA KONTROLNÍM DNI PROJEKTANTEM A VEDENÍM  
ŠKOLY

VÝPIS MATERIÁLU

- OCELOVÉ PROFILY 40/40/3 MM - CCA 20 M, TJ. 70 KG
- OCELOVÉ PROFILY 100/40/2 MM - CCA 6 M, TJ. 5,5 KG
- OCELOVÉ PROFILY 20/60/2 MM - CCA 3 M, TJ. 7,5 KG
- OCELOVÉ PROFILY POMOCNÉ - CCA 23 KG
- KONSTRUKCE ŽÁROVĚ POZINKOVANÁ
- DESKY 26 x 68 MM - THERMOWOOD, HRANY BROUŠENÉ, OCHRANNÝ NÁTĚR - 90 M
- REKTIKACE NOHOU
- DESKY SEŠROUBOVÁNY S OCELOVOU KONSTRUKCÍ POMOCÍ  
VRATOVÝCH NEREZ ŠROUBŮ, PODLOŽEK A BEZPEČNOSTNÍCH

AXONOMETRIE


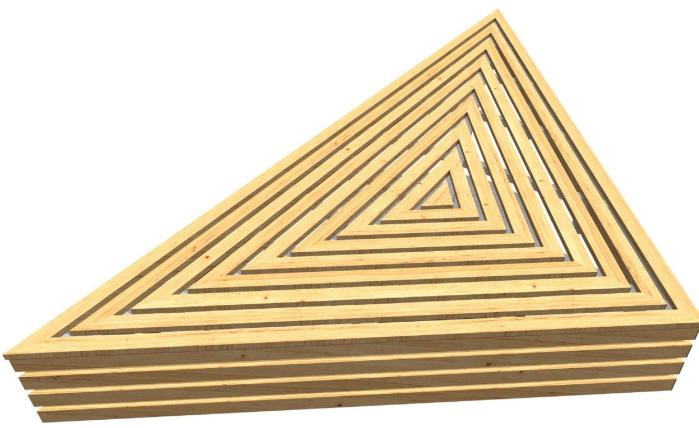


SCHÉMA KONSTRUKCE



SOUŘADNICOVÝ SYSTÉM: S-JTSK		VÝŠKOVÝ SYSTÉM: BALT P.V.	
GENERÁLNÍ PROJEKTANT : <b>ING. JAN HAVLÍČEK</b> NA FRANTIŠKOVĚ 2020/12, OSTRAVA - SLEZSKÁ OSTRAVA, 710 00 TEL. : 602 834 972 E-MAIL : jan.havlicek@volny.cz			
VYPRACOVAL: ING. JAN HAVLÍČEK		ZODPOVĚDNÝ PROJEKTANT: ING. JAN HAVLÍČEK	
INVESTOR: <b>MĚSTO PETŘVALD</b> NÁM. GEN. VICHERKA 2511, 735 41, PETŘVALD, IČ: 00 29 75 93			
UMÍSTĚNÍ: k.ú. PETŘVALD U KARVINÉ, PARC.Č. 2/1			
STAVBA: <b>ZŠ ŠKOLNÍ 246, ZAHRADNÍ OBJEKT V ATRIU SO 01 – ZAHRADNÍ OBJEKT, ÚPRAVY ATRIA</b>			
VÝKRES: <b>KRYT ŠACHY</b>			

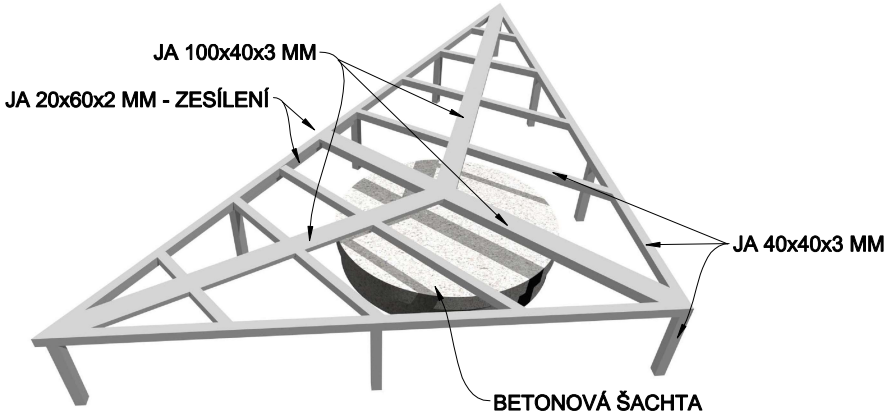

STUP.P.D.	DPS
DATUM	2/2017
FORMÁT	2 x A4
MĚŘÍTKO	1:20
Č.V.	D.1.1.b.16